


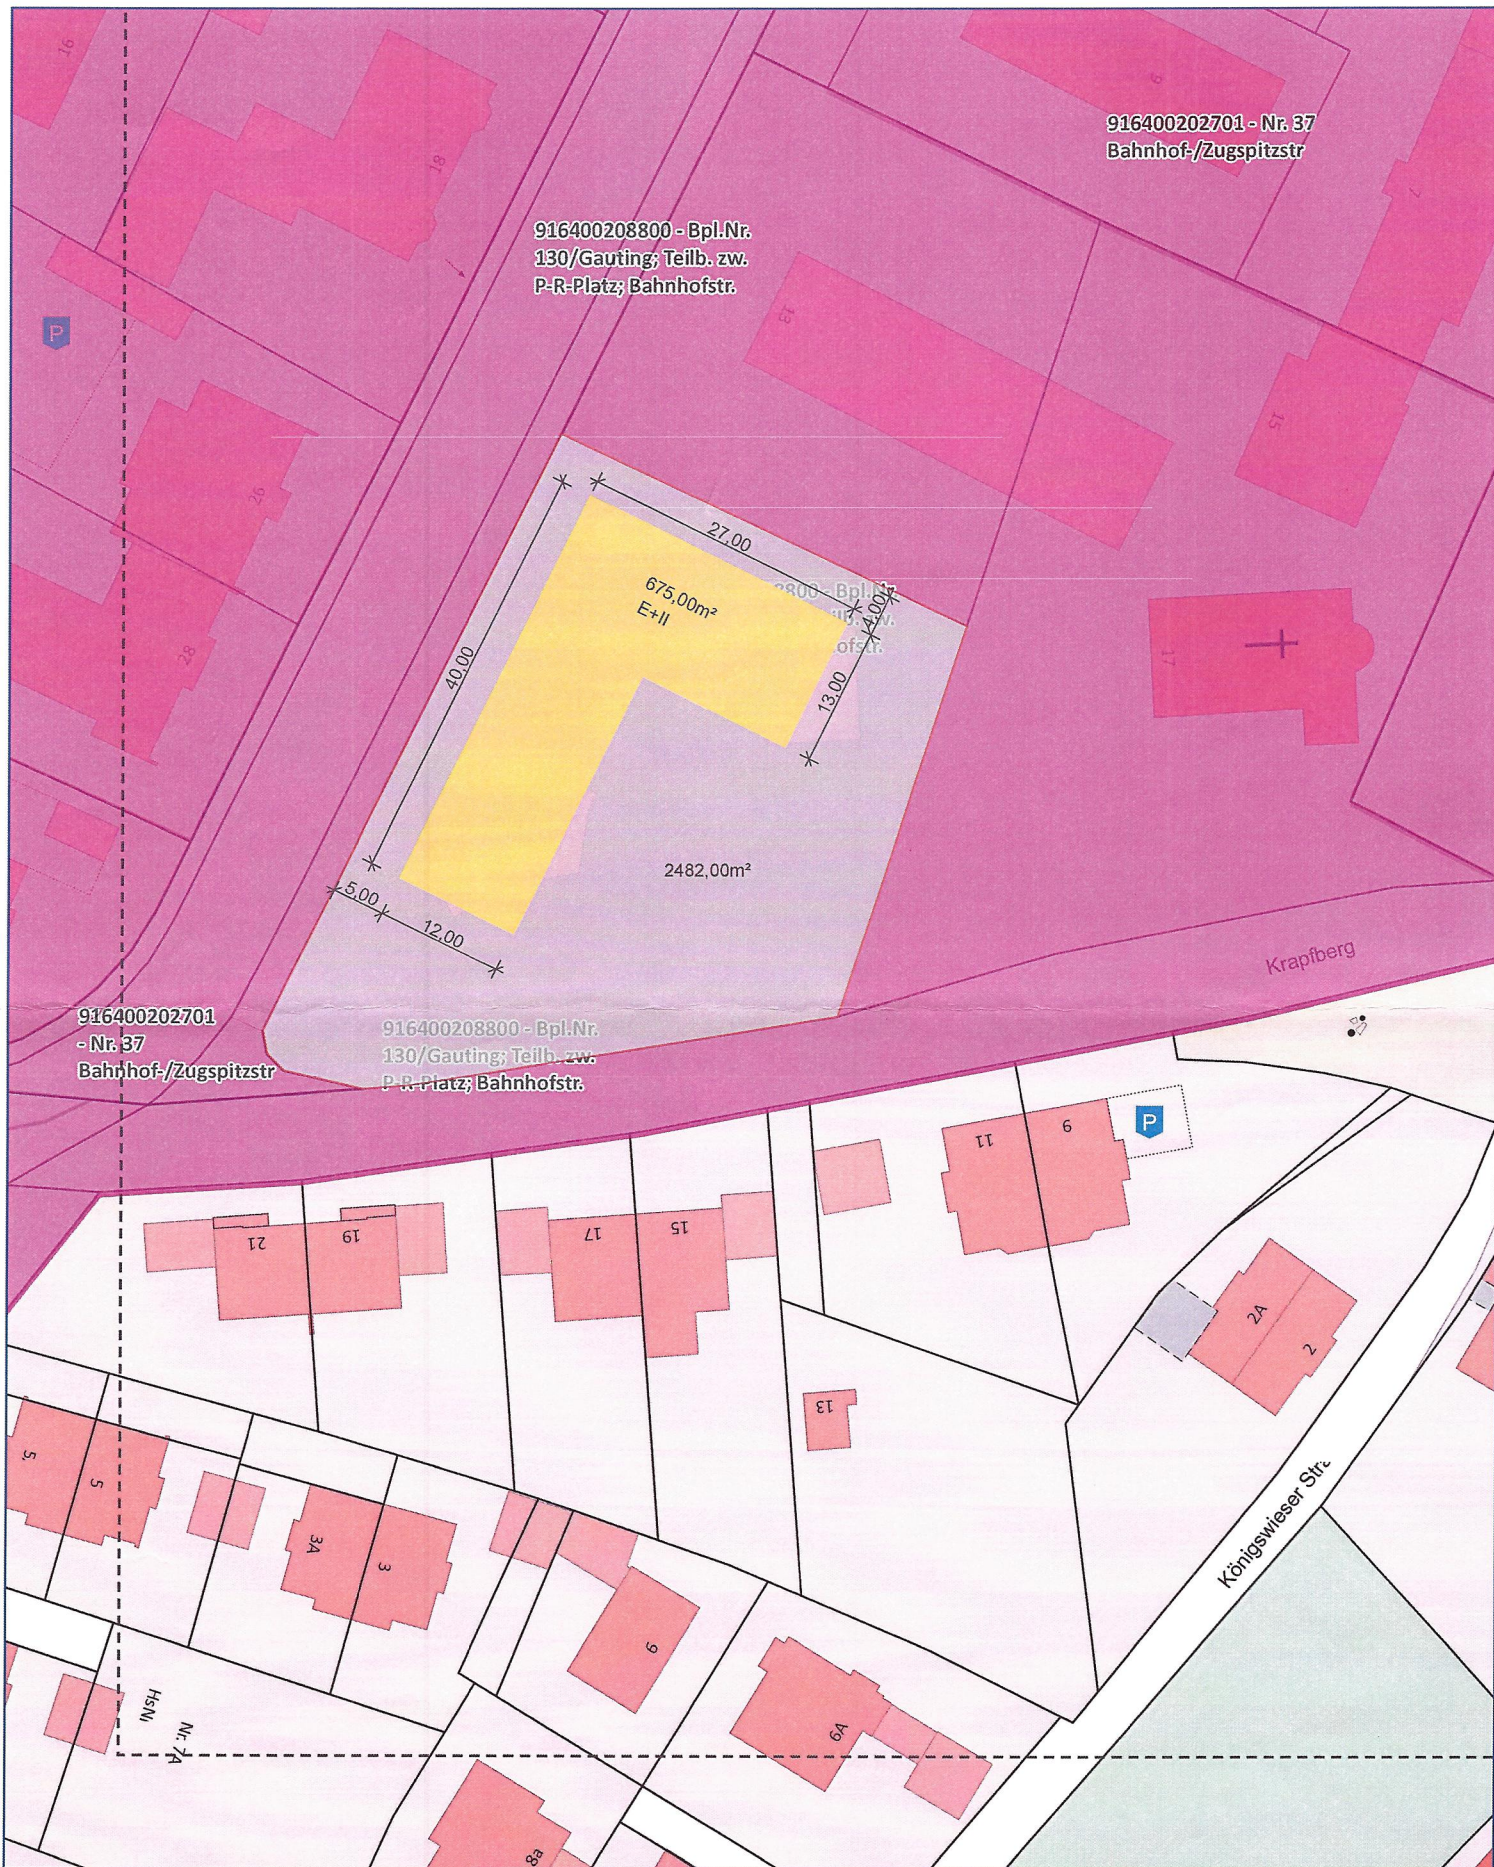

Gauting Ammerseestrasse 19
Bebauung - Lageplanskizze

Maßstab 1:500

1 cm in der Karte = 5 Meter
(Bei maßstäblichem Druck ohne Seitenanpassung)

Datum: 24.02.2020



Geofachdaten (c) Landratsamt Starnberg (www.lk-starnberg.de/geolis)
Geobasisdaten (c) Bayerische Vermessungsverwaltung