


46. Änderung des Flächennutzungsplans für das Teilgebiet zwischen Bahnhofstraße, Ammerseestraße und Rafael-Katz-Straße



Bisherige Darstellung

Stand 11.07.2017

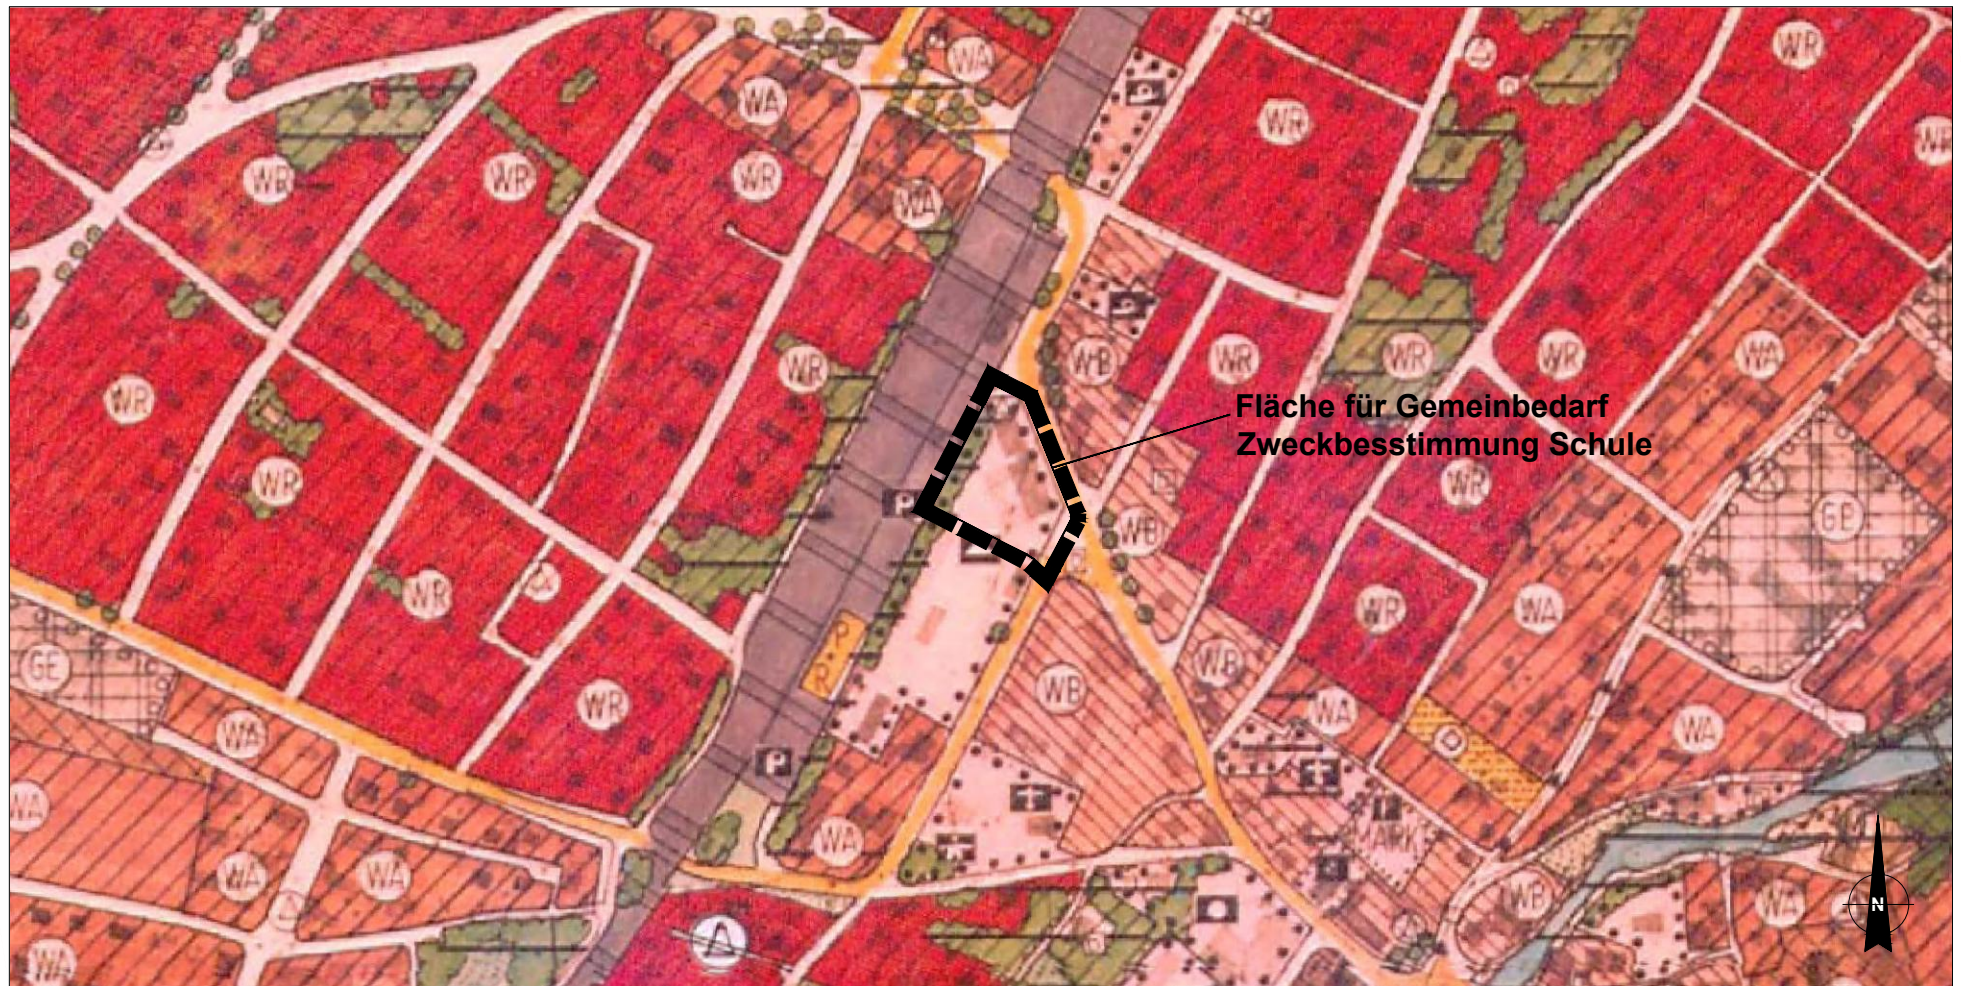

Änderungsbereich

M 1:5000