



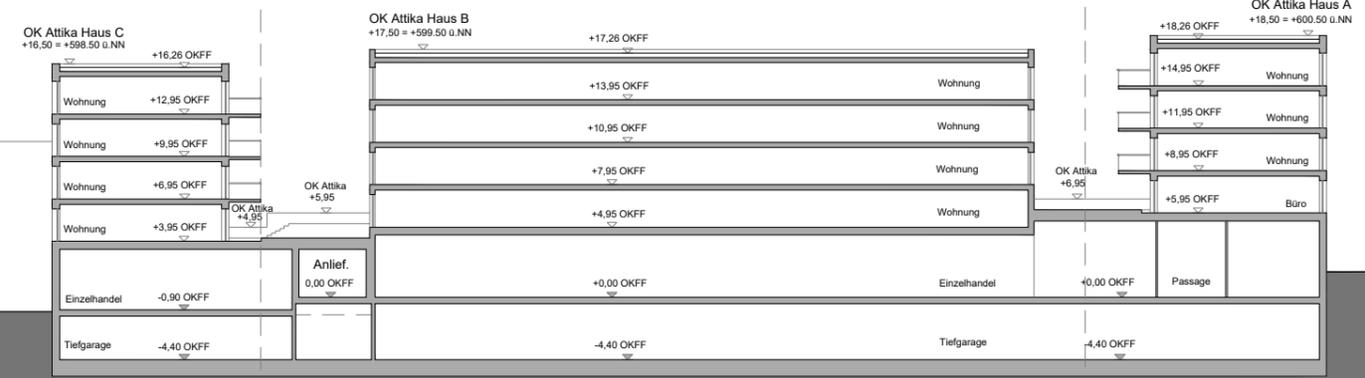

Legende:
 Grenze des räumlichen Geltungsbereichs des Vorhaben- und Erschließungsplanes

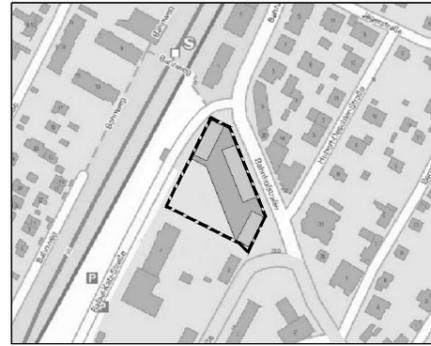

Hinweis: Die Höhenangaben der Schnittdarstellungen sind nicht verbindlich. Geringfügige Abweichungen von den Höhenangaben in den Schnitten der geplanten Gebäude sind im Rahmen der Festsetzungen des vorhabenbezogenen Bebauungsplans zulässig.

Systemschnitt A-A: von Nord nach Süd, Blickrichtung Süd- Westen
 M 1:500

Vorhaben- und Erschließungsplan
 zum vorhabenbezogenen Bebauungsplan
 Nr. 182 / GAUTING

Teilgebiet zwischen Bahnhofstraße,
 Ammerseestraße und Rafael-Katz-Straße

Maßstab 1: 500
 0 10 20m

Stand: 27.10.2017

- | | |
|------------------------|------------------------------|
| vorhandene Gebäude | Baum |
| Durchfahrt | Bahngleise |
| Zahl der Vollgeschosse | Bordstein |
| Dachform | topografische Begrenzung |
| | Flurstücksgrenze |
| | Flugrenze |
| | vorhandene Höhenlage über NN |