


# WESSLING

## 12. Flächennutzungsplan-Änderung

### Konzentrationsflächen für Kiesabbau östlich von Hochstadt

#### Neue Darstellungen:

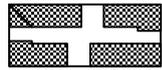

Geltungsbereich der Änderung



Konzentrationsfläche für Kiesabbau



Fläche für die Landwirtschaft  
(nach Verfüllung bzw. Rekultivierung)




Ausgleichsfläche  
(nach Verfüllung bzw. Rekultivierung;  
landwirtschaftliche Nutzung des  
Wiesenaufwuchses zulässig)

#### Nachrichtliche Übernahmen:



Wasserschutzschutzgebiet festgesetzt

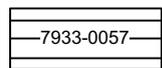

Kartierte Biotop mit Nummer



Fläche für Rohstoffsicherung  
(Vorrangfläche, Vorbehaltsfläche)



Lärmschutzzone Ca Sonderflughafen Oberpfaffenhofen



20-kV-Erdkabelleitung Bayernwerk AG


#### Hinweise



Wasserschutzschutzgebiet geplant




Abgrenzung Teilbereich I/II

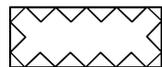


Fläche für Abgrabung (Kies) geplant


M 1 : 5000

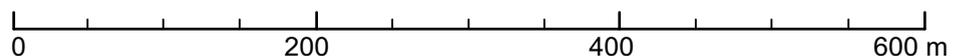

# Ausschnitt rechtskräftiger Flächennutzungsplan

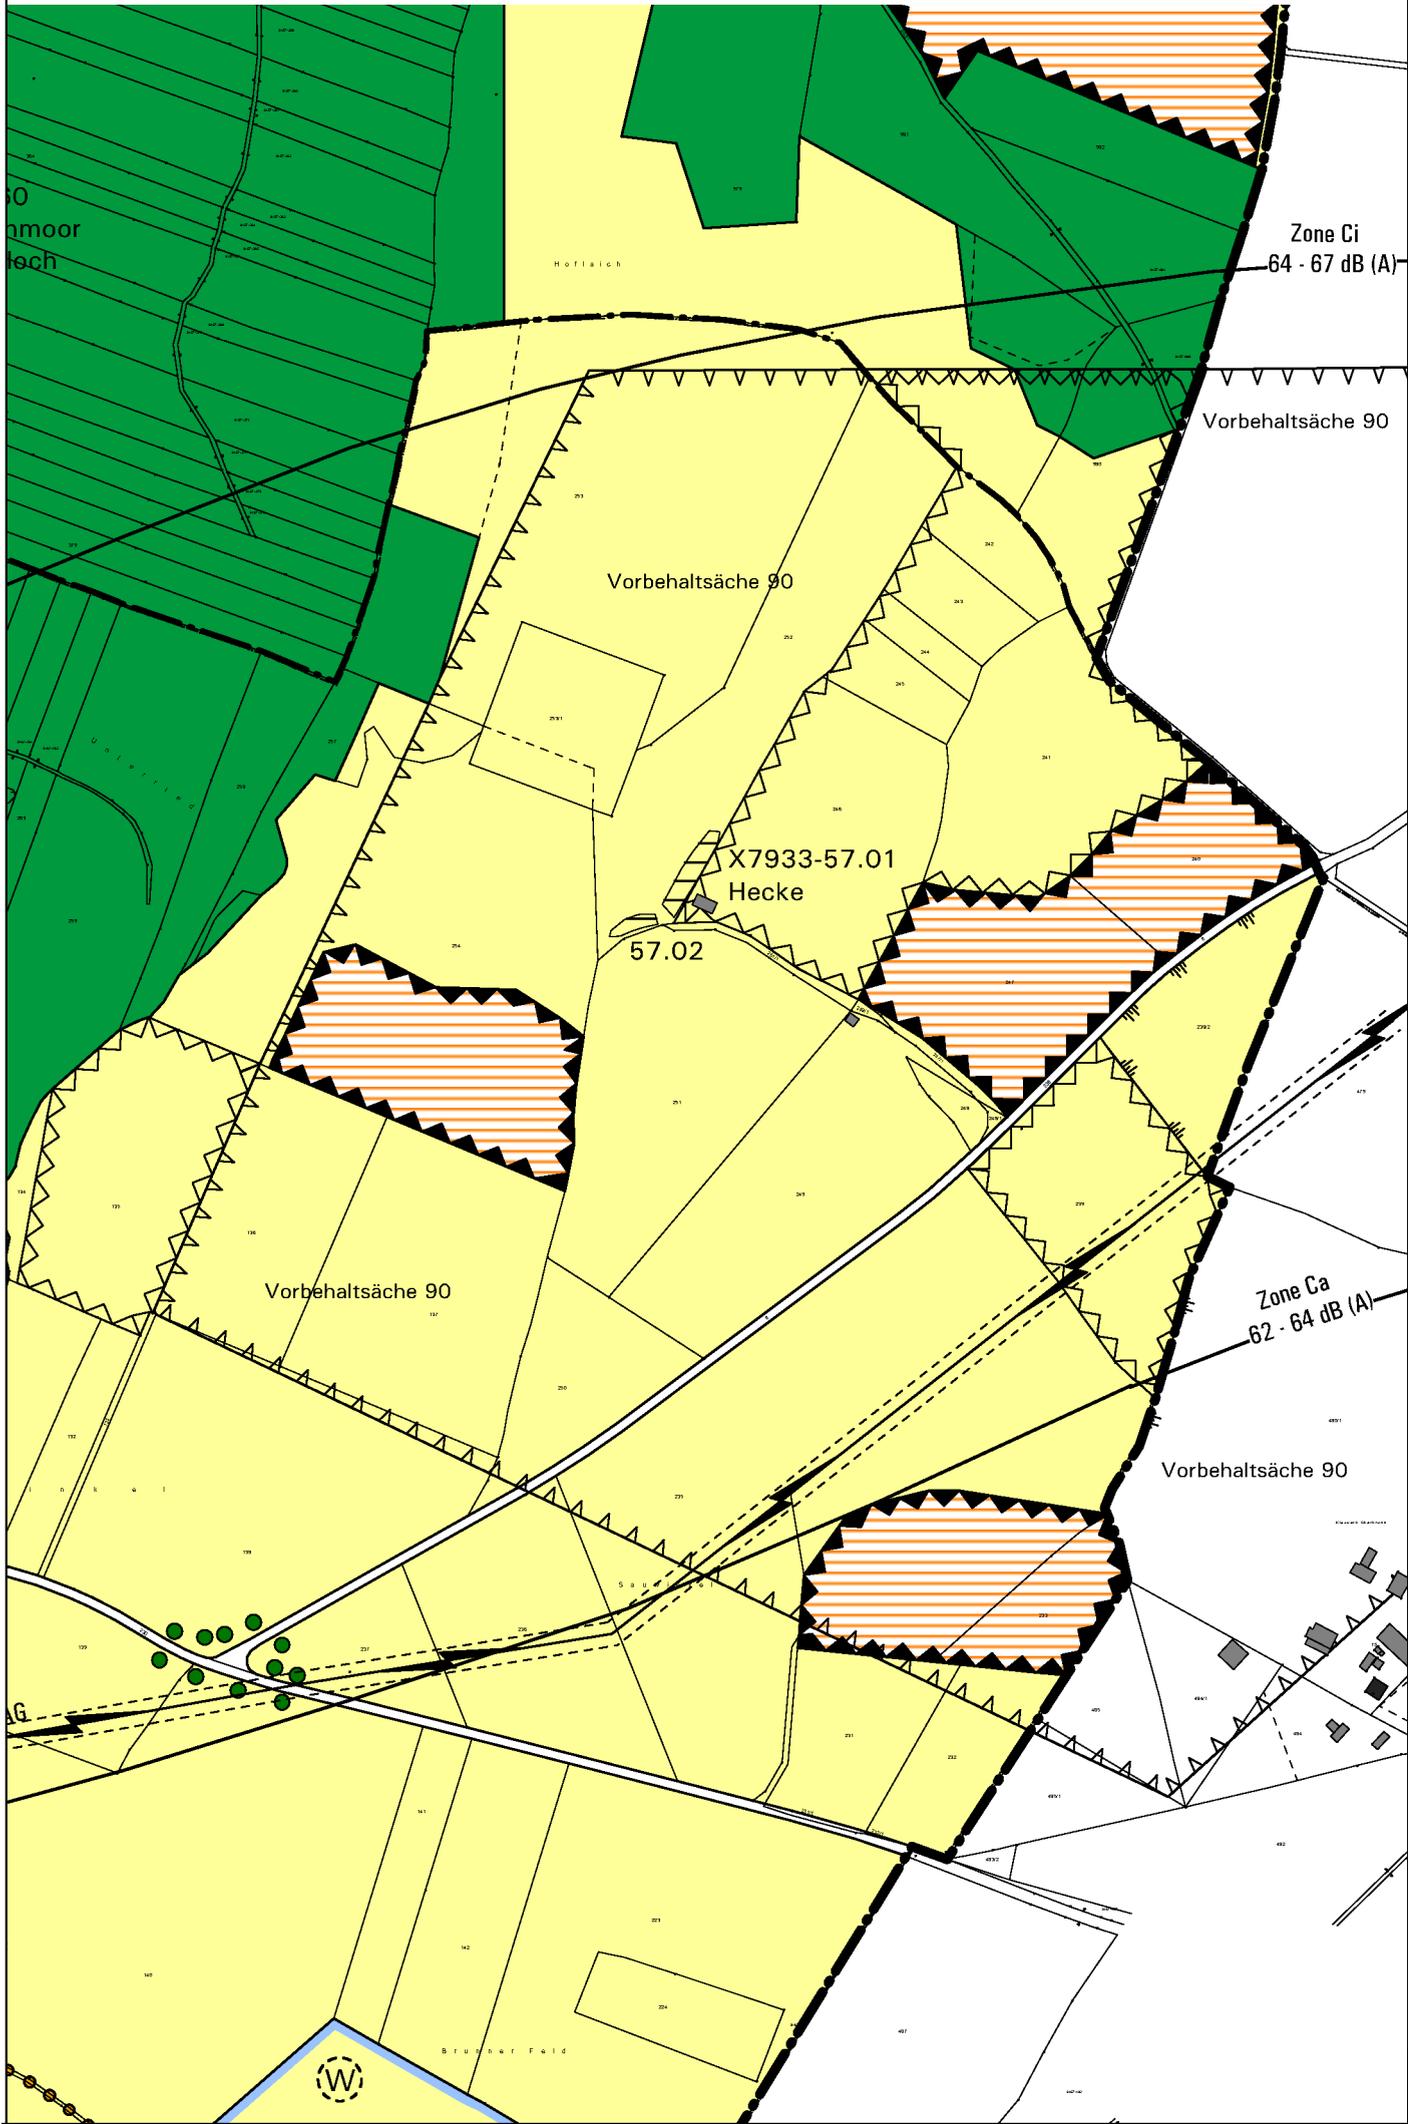

# Änderungsplan

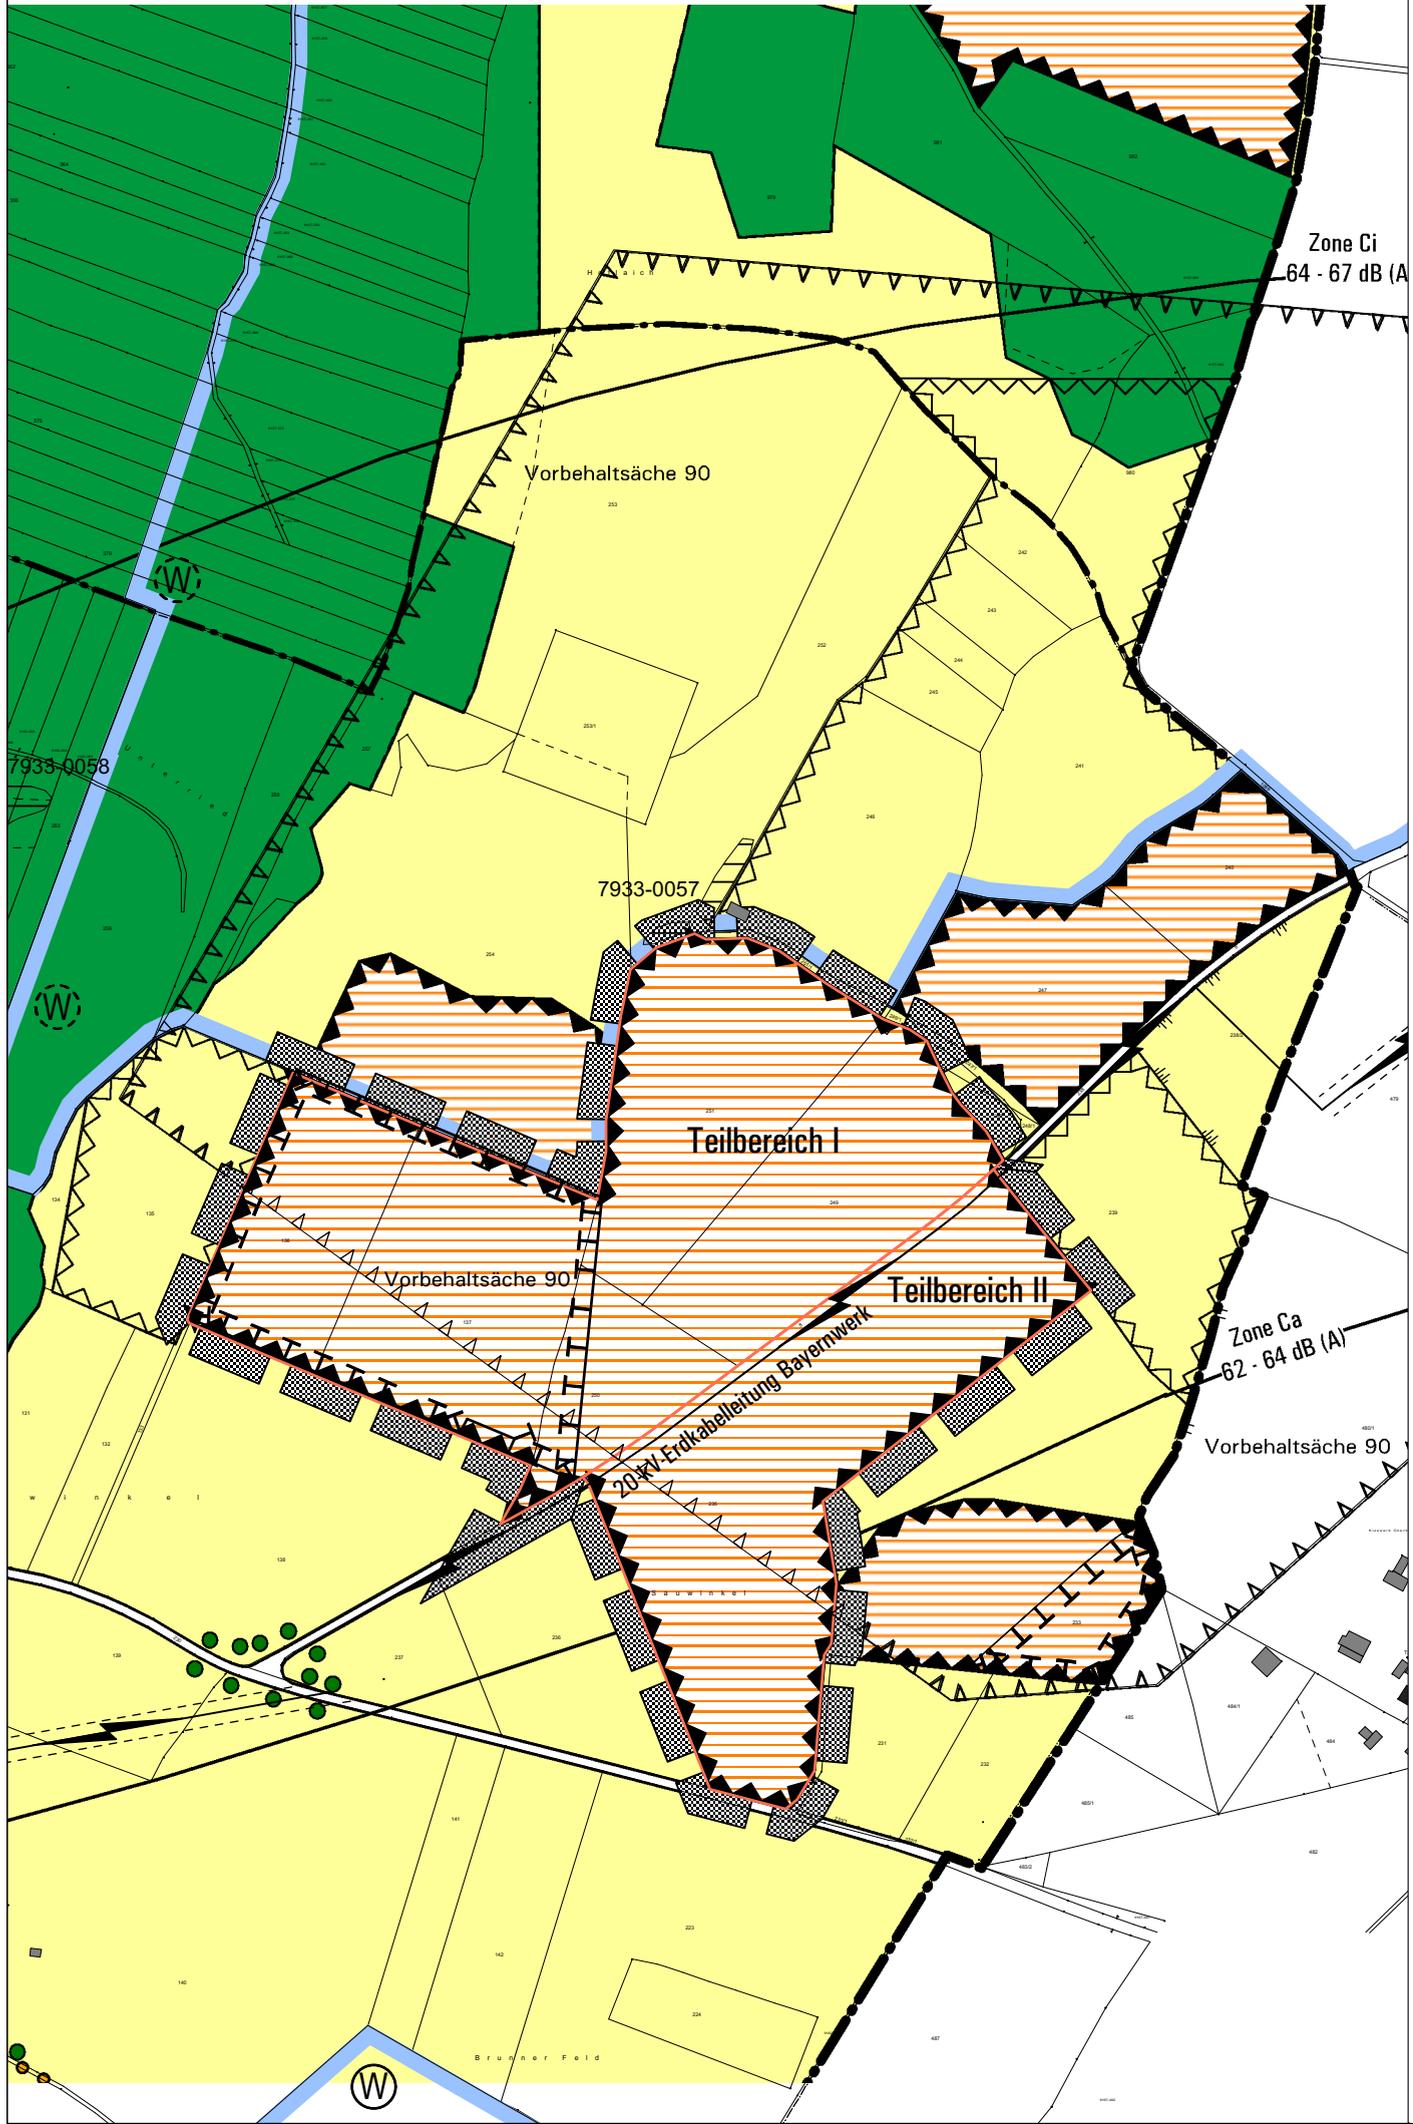

## Verfahrensvermerke

1. Der Beschluss zur Aufstellung der 12. Flächennutzungsplan-Änderung wurde vom Gemeinderat am ..... gefasst und am ..... ortsüblich bekanntgemacht (§ 2 Abs. 1 BauGB).

Die frühzeitige Beteiligung der Öffentlichkeit zum Vorentwurf der 12. Flächennutzungsplan-Änderung in der Fassung vom ..... hat in der Zeit vom ..... bis ..... stattgefunden (§ 3 Abs. 1 BauGB).

Die frühzeitige Beteiligung der Behörden und sonstiger Träger öffentlicher Belange zum Vorentwurf der 12. Flächennutzungsplan-Änderung in der Fassung vom ..... hat in der Zeit vom ..... bis ..... stattgefunden (§ 4 Abs. 1 Satz 1 BauGB).

Die öffentliche Auslegung und die Beteiligung der Behörden und sonstiger Träger öffentlicher Belange des vom Gemeinderat am ..... gebilligten Entwurfs der 12. Flächennutzungsplan-Änderung in der Fassung vom ..... hat in der Zeit vom ..... bis ..... stattgefunden (§ 3 Abs. 2 i. V. m. § 4 Abs. 2 BauGB)).

Der Feststellungsbeschluss zur 12. Flächennutzungsplan-Änderung in der Fassung vom ..... wurde vom Gemeinderat am ..... gefasst.

Weßling, den .....

(Siegel)

.....  
(Michael Muther, Erster Bürgermeister)

2. Die Genehmigung der 12. Flächennutzungsplan-Änderung in der Fassung vom ..... wurde mit Bescheid des Landratsamtes Starnberg vom ....., Az.: ..... bestätigt.

Weßling, den .....

(Siegel)

.....  
(Michael Muther, Erster Bürgermeister)

3. Die ortsübliche Bekanntmachung der Genehmigung der 12. Flächennutzungsplan-Änderung erfolgte am .....; dabei wurde auf die Rechtsfolgen des § 215 BauGB sowie auf die Einsehbarkeit der Flächennutzungsplan-Änderung hingewiesen. Mit der Bekanntmachung wurde der Flächennutzungsplan in der Fassung vom ..... wirksam (§ 6 Abs. 5 BauGB).

Weßling, den .....

(Siegel)

.....  
(Michael Muther, Erster Bürgermeister)