


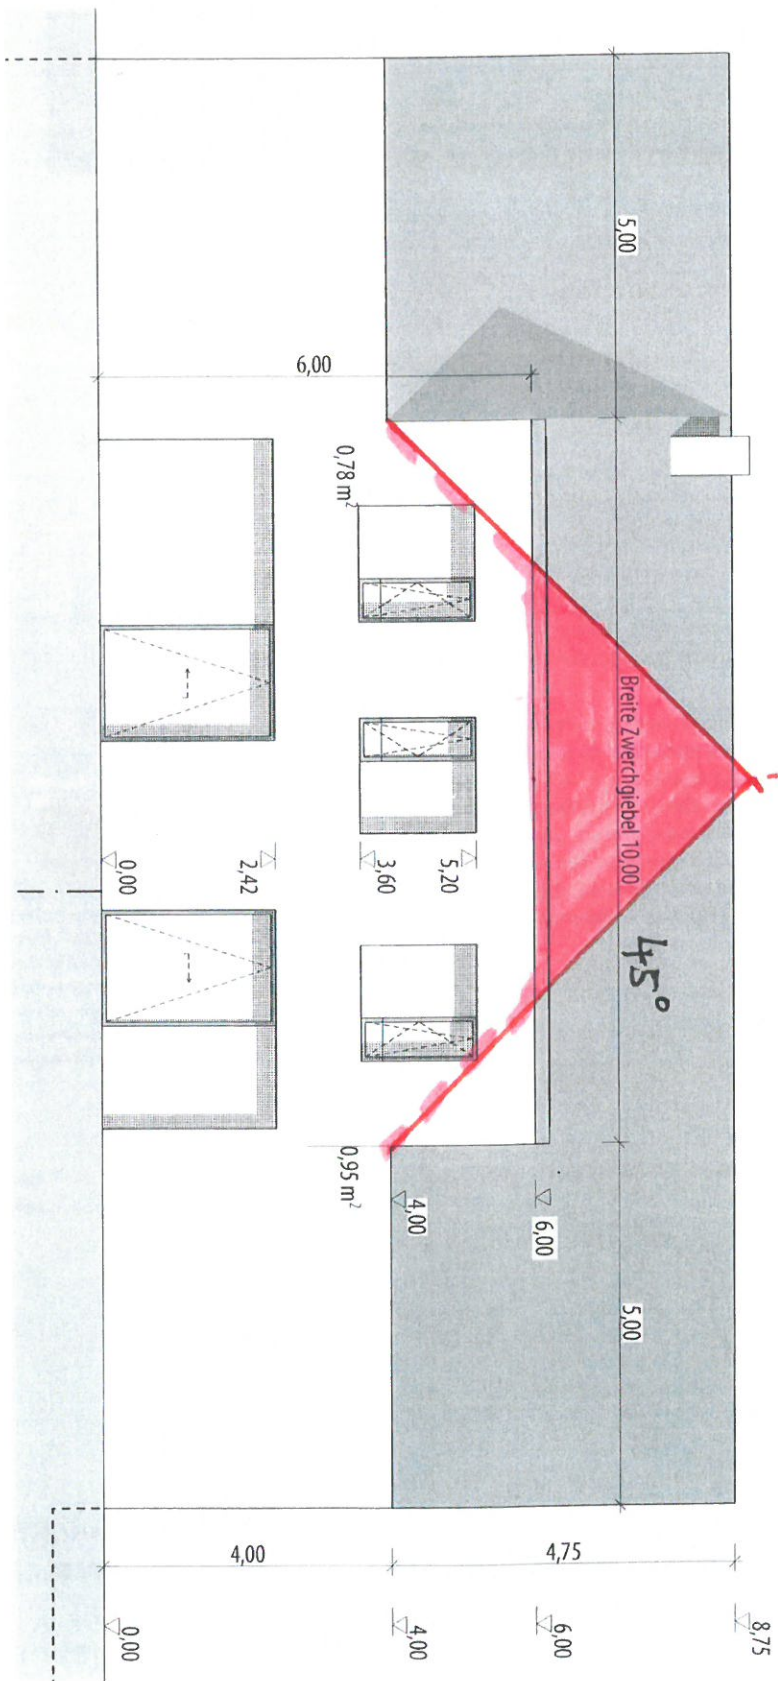

MD 15
 FASSADE Nord
 M 1:100