


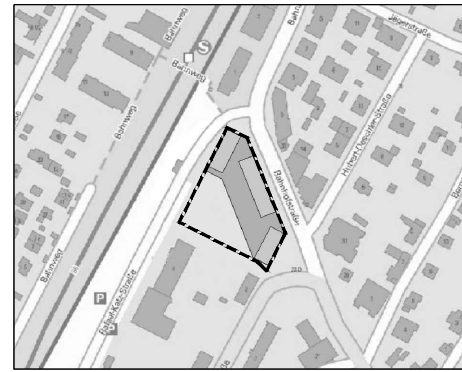

Legende:

Grenze des räumlichen Geltungsbereichs des Vorhaben- und Erschließungsplanes



Vorhaben- und Erschließungsplan zum vorhabenbezogenen Bebauungsplan Nr. 182 / GAUTING


Teilgebiet zwischen Bahnhofstraße, Ammerseestraße und Rafael-Katz-Straße

Maßstab 1: 500
0 10 20m

Stand: 10.07.2018

vorhandene Gebäude	Baum
Durchfahrt	Bahngleise
1/11 Zahl der Vollgeschosse	Bordstein
S/W Dachform	topografische Begrenzung
	Flurstücksgrenze
	Flurgrenze
	46.71 vorhandene Höhenlage über NN

Hinweis: Die Höhenangaben der Schnittdarstellungen sind nicht verbindlich. Geringfügige Abweichungen von den Höhenangaben in den Schnitten der geplanten Gebäude sind im Rahmen der Festsetzungen des vorhabenbezogenen Bebauungsplans zulässig.

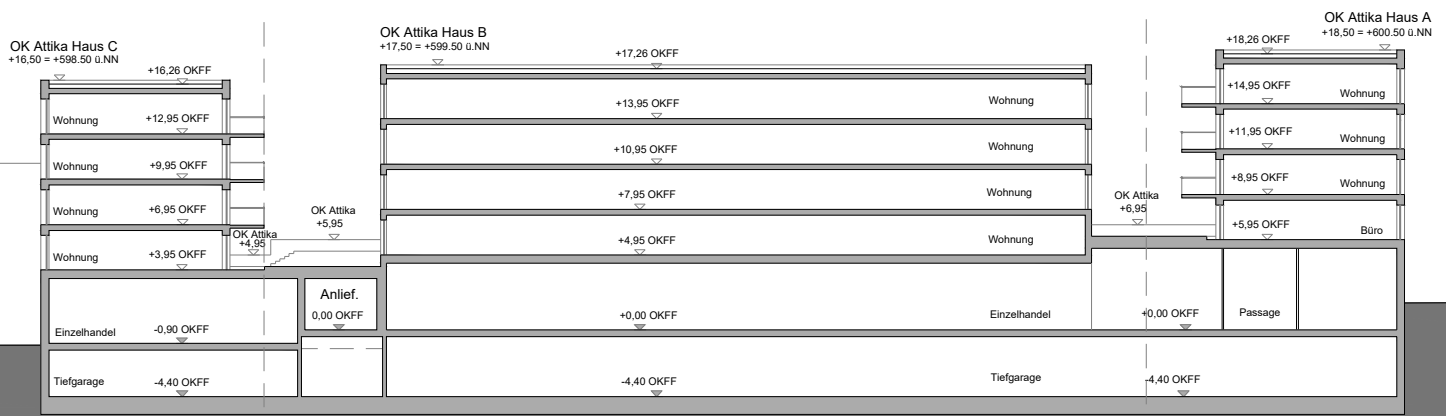

Systemschnitt A-A: von Nord nach Süd, Blickrichtung Süd- Westen
M 1:500