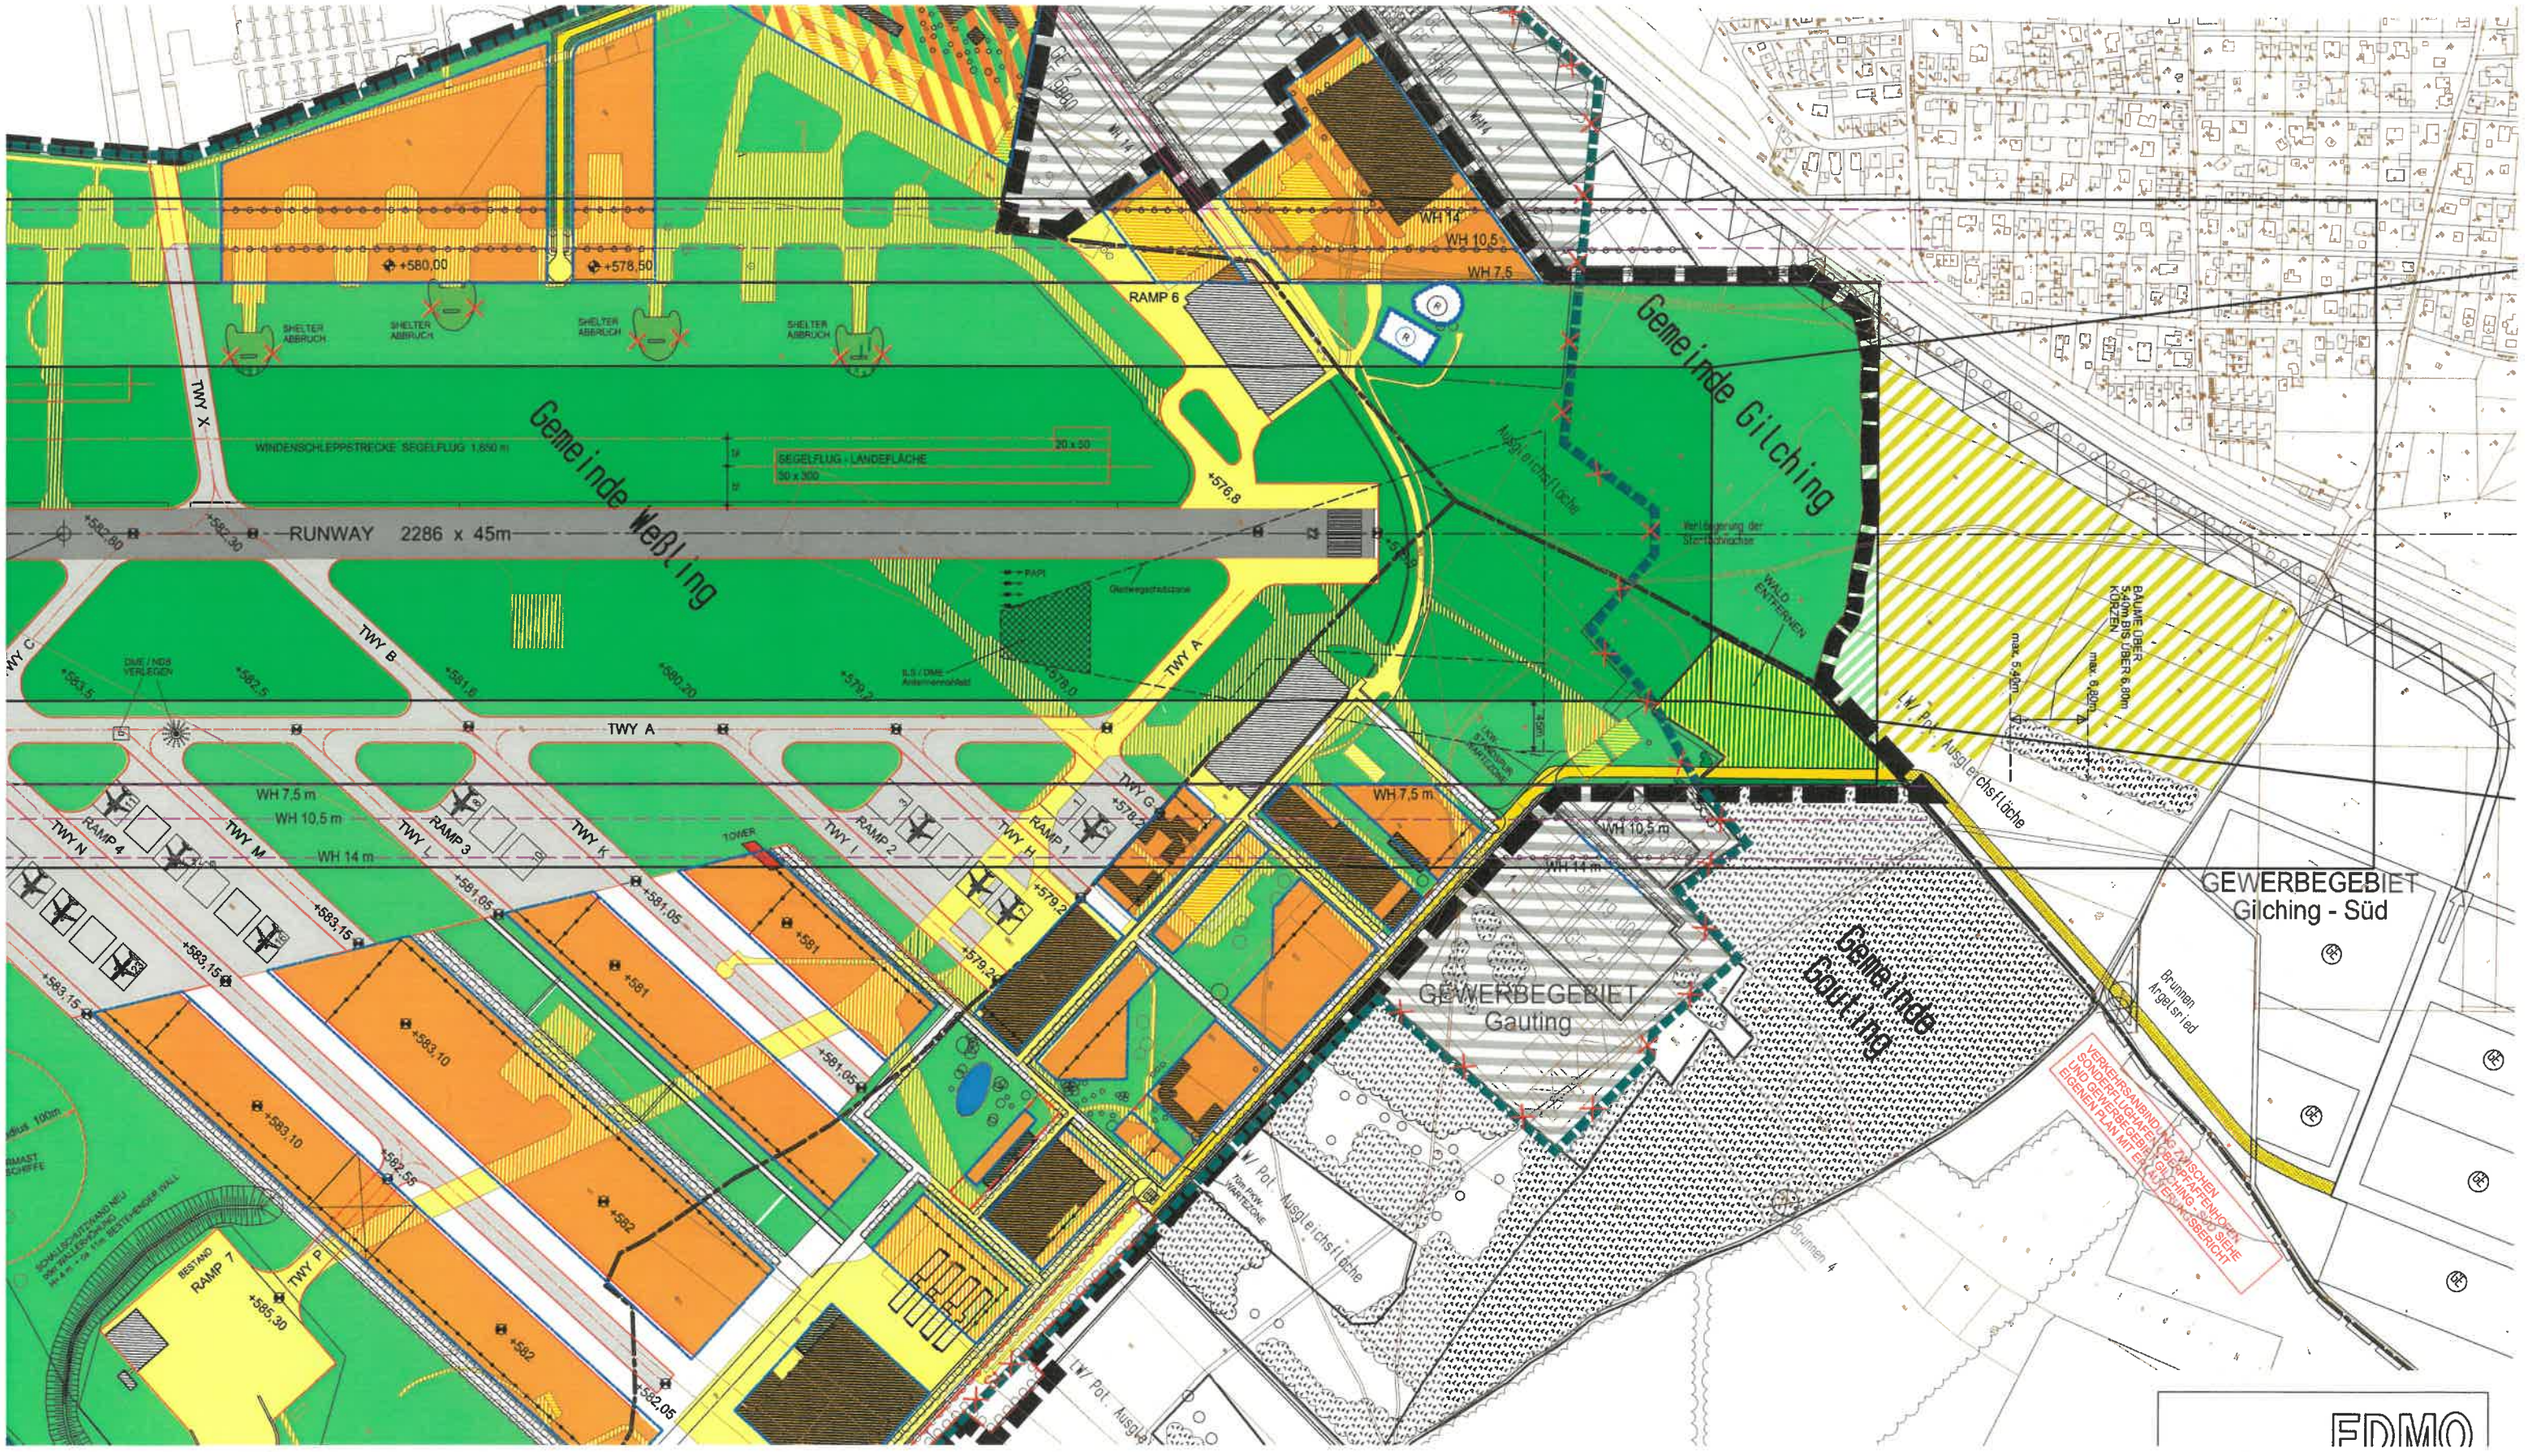
Gemeinde Weßling
Gemeinde Gilching
Gemeinde Gauting
RUNWAY 2286 x 45m
TWY A
TWY B
TWY C
TWY X
TWY N
TWY M
TWY L
TWY K
TWY I
TWY H
TWY G
TWY P
RAMP 1
RAMP 2
RAMP 3
RAMP 4
RAMP 6
RAMP 7
TOWER
SHELTER ABBRUCH
WINDENSCHLEPPSTRECKE SEGELFLUG 1.850 m
SEGELFLUG - LANDEFLÄCHE
WH 7,5 m
WH 10,5 m
WH 14 m
GEWERBEGEBIET Gauting
GEWERBEGEBIET Gilching - Süd
Ausgleichsfläche
Brunnen Angelsried
FDMO