


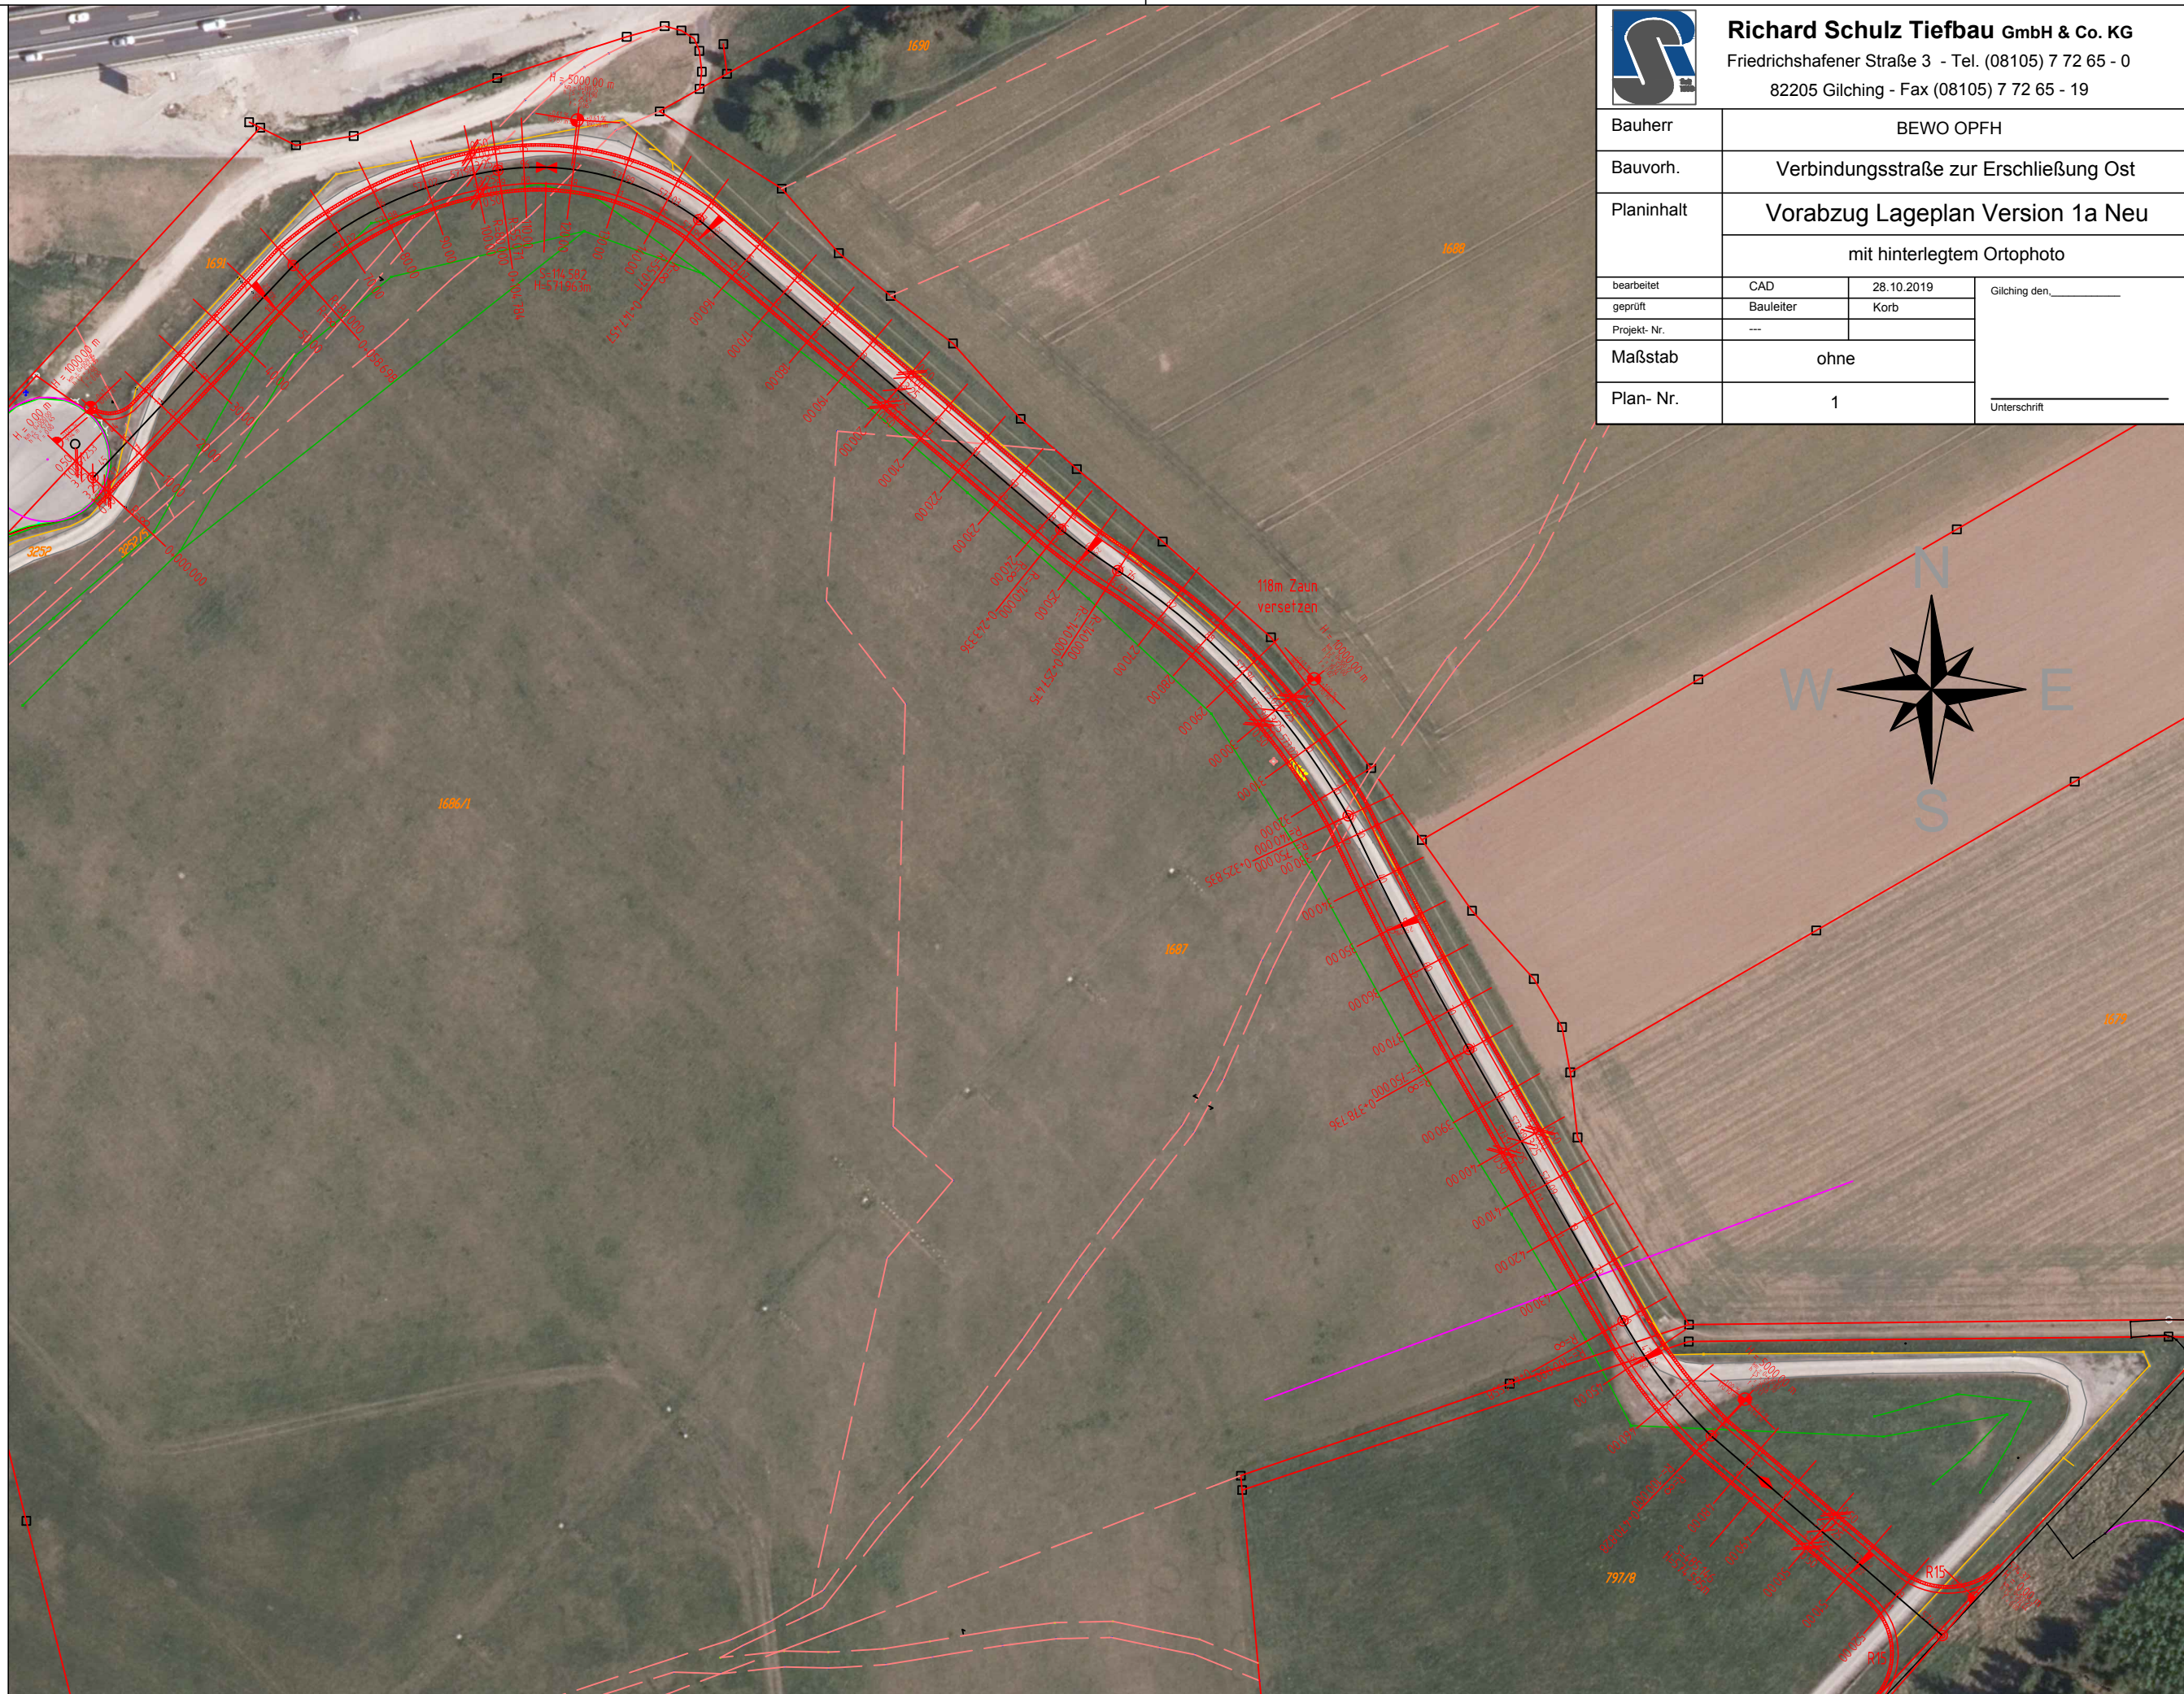

Richard Schulz Tiefbau GmbH & Co. KG
Friedrichshafener Straße 3 - Tel. (08105) 7 72 65 - 0
82205 Gilching - Fax (08105) 7 72 65 - 19

Bauherr	BEWO OPFH		
Bauvorh.	Verbindungsstraße zur Erschließung Ost		
Planinhalt	Vorabzug Lageplan Version 1a Neu		
	mit hinterlegtem Orthophoto		
bearbeitet	CAD	28.10.2019	Gilching den. _____
geprüft	Bauleiter	Korb	
Projekt- Nr.	---		
Maßstab	ohne		Unterschrift _____
Plan- Nr.	1		