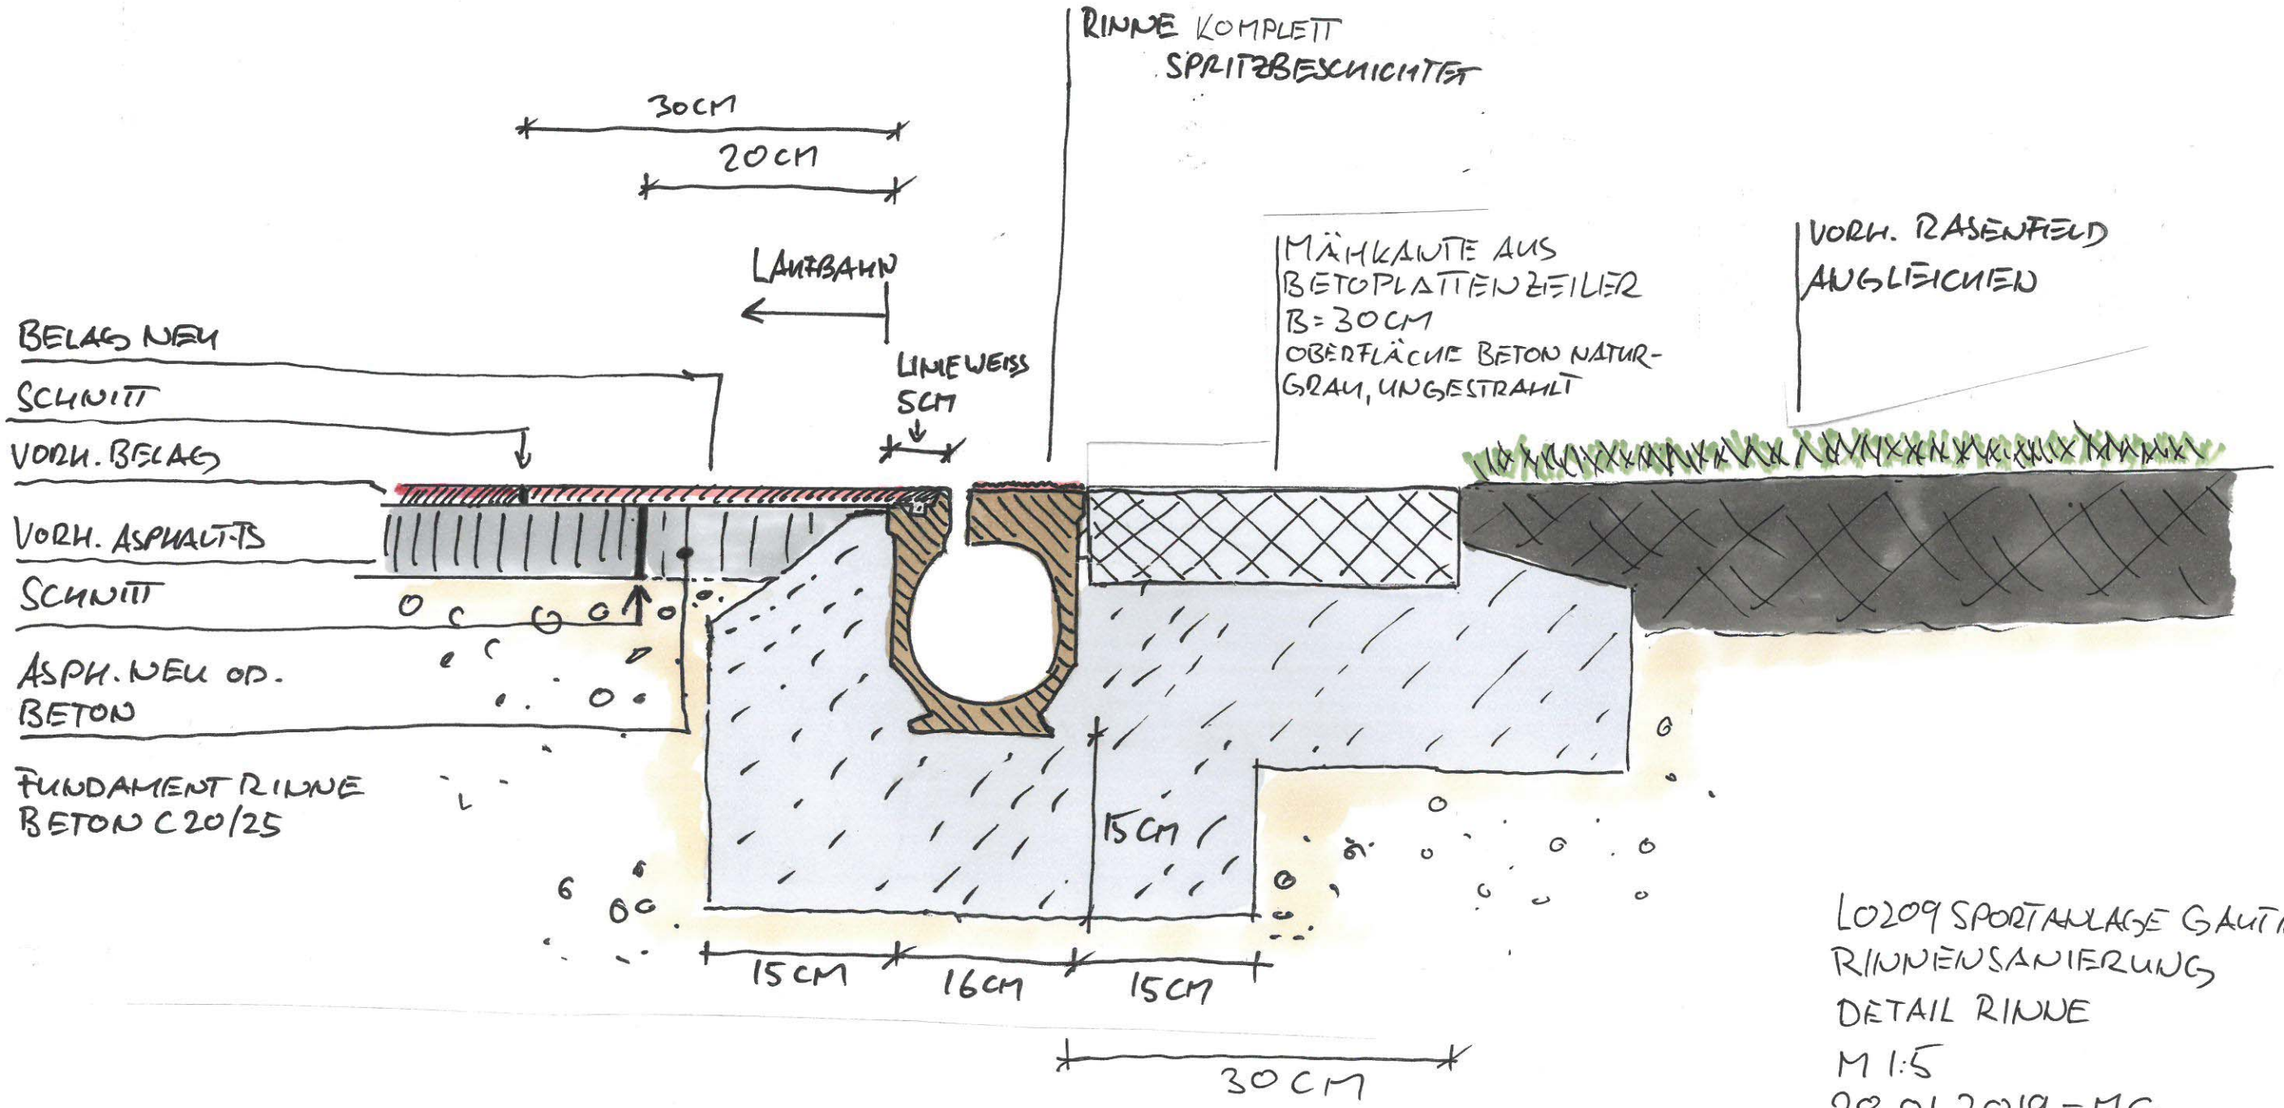


L0209 SPORTANLAGE GAUTING
RINNENSANIERUNG
DETAIL RINNE
M 1:5
28.01.2019 – MC

LUSKA FREIRAUM GMBH
SUDETENLANDSTRASSE 75/77
85221 DACHAU
TELEFON 08131/29771-0
TELEFAX 08131/29771-11

VORABZUG