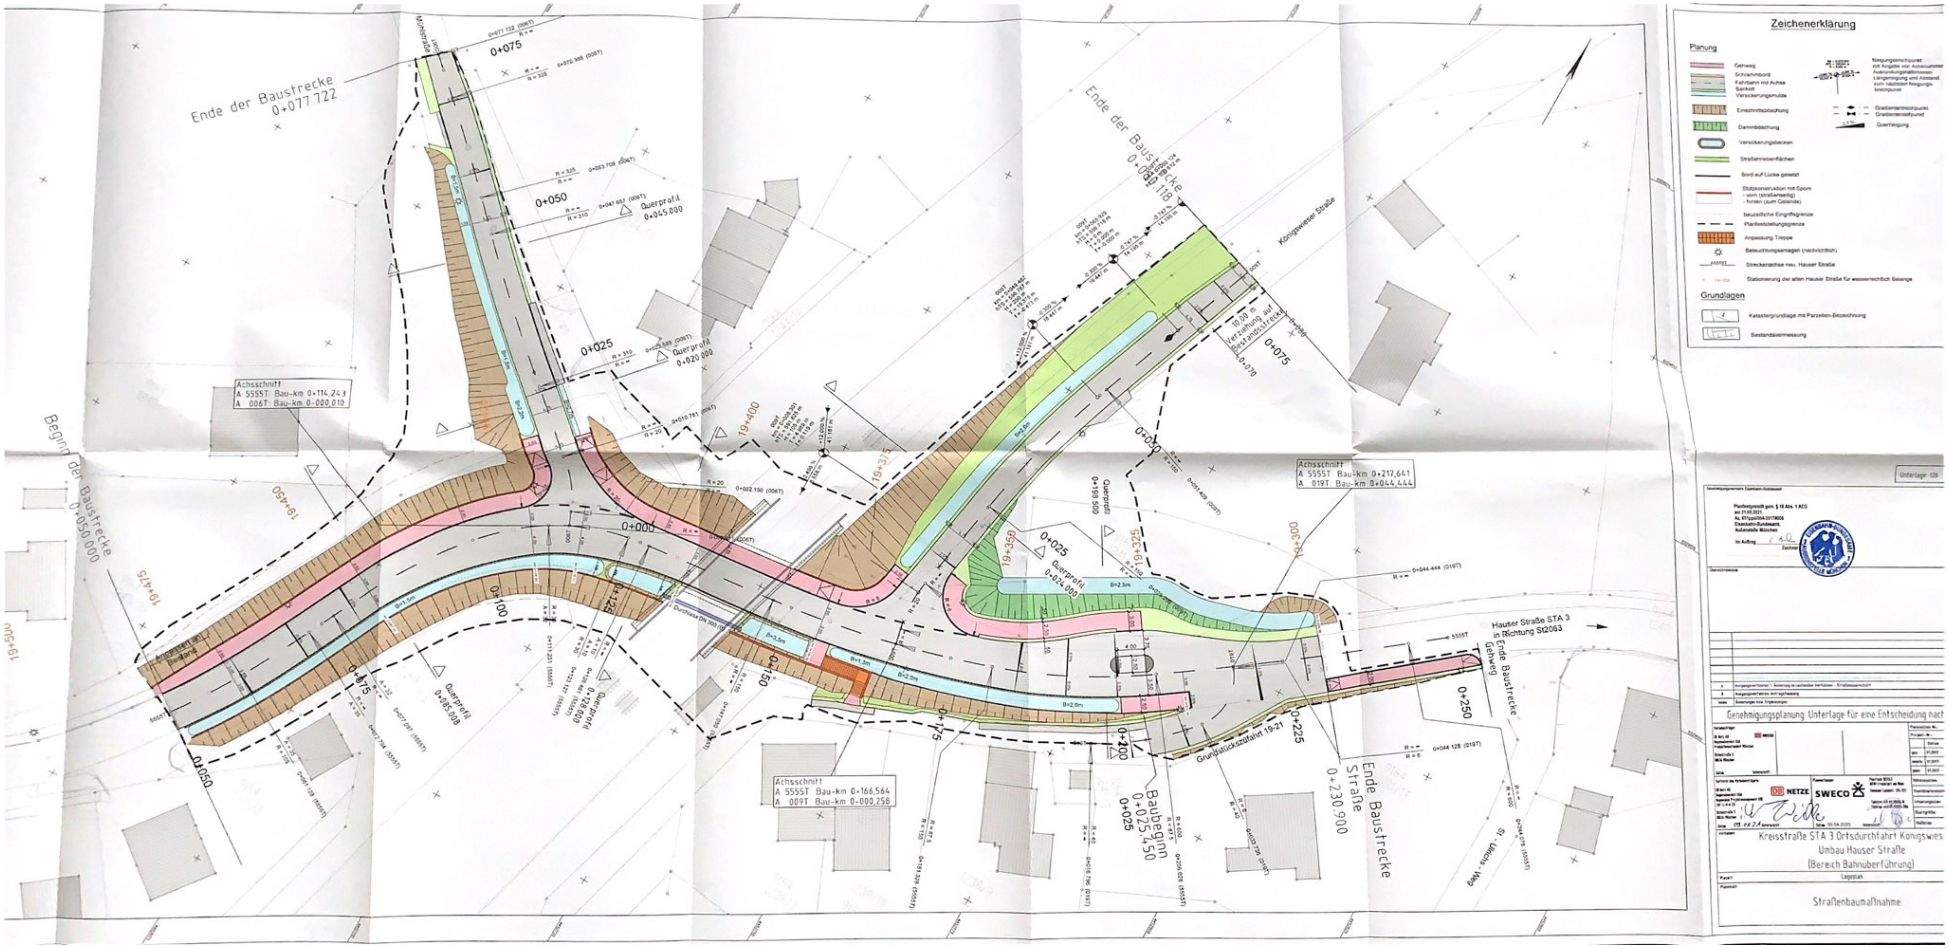
Zeichenerklärung
Planung
Grundlagen
Ende der Baustrecke 0+077 722
Beginn der Baustrecke 0+050 000
Ende der Baustrecke 0+089 178
Ende der Baustrecke 0+230 900
Baubeginn 0+025 450
Königswieser Straße
Hauser Straße STA 3 in Richtung St2063
Grundwasserstaukanal 19-21
Achsschnitt A 5555T Bau-km 0+166,564 A 009T Bau-km 0-000,258
Achsschnitt A 5555T Bau-km 0+217,641 A 019T Bau-km 0+044,444
Achsschnitt A 5555T Bau-km 0+176,243 A 006T Bau-km 0-000,010
Genehmigungsplanung: Unterlage für eine Entscheidung nach
Kreisstraße STA 3 Ortsdurchfahrt Königswies
Umbau Hauser Straße
(Bereich Bahnüberführung)
Straßenbaumaßnahme