Legende:

—·—	Straßenachse
▬	Bordstein (Hochbord)
‑ ‑ ‑	Bordstein (Tiefbord)
—	Betoneinfassstein
—+	Radienanfang/-ende
—	Markierung
‑ ‑ ▼ ‑ ‑	Querung Fußgänger
◀ ▶	Fahrtrichtung
Fb	Fahrbahn
Sstr	Schutzstreifen
Gb	Gehbahn
Grfl	Grünfläche
Bgr	Baumgraben
▽	Lichtsignalanlage
○	Projektbaum

Markierungen, LSA und externe Planungen nachrichtlich und unverb.

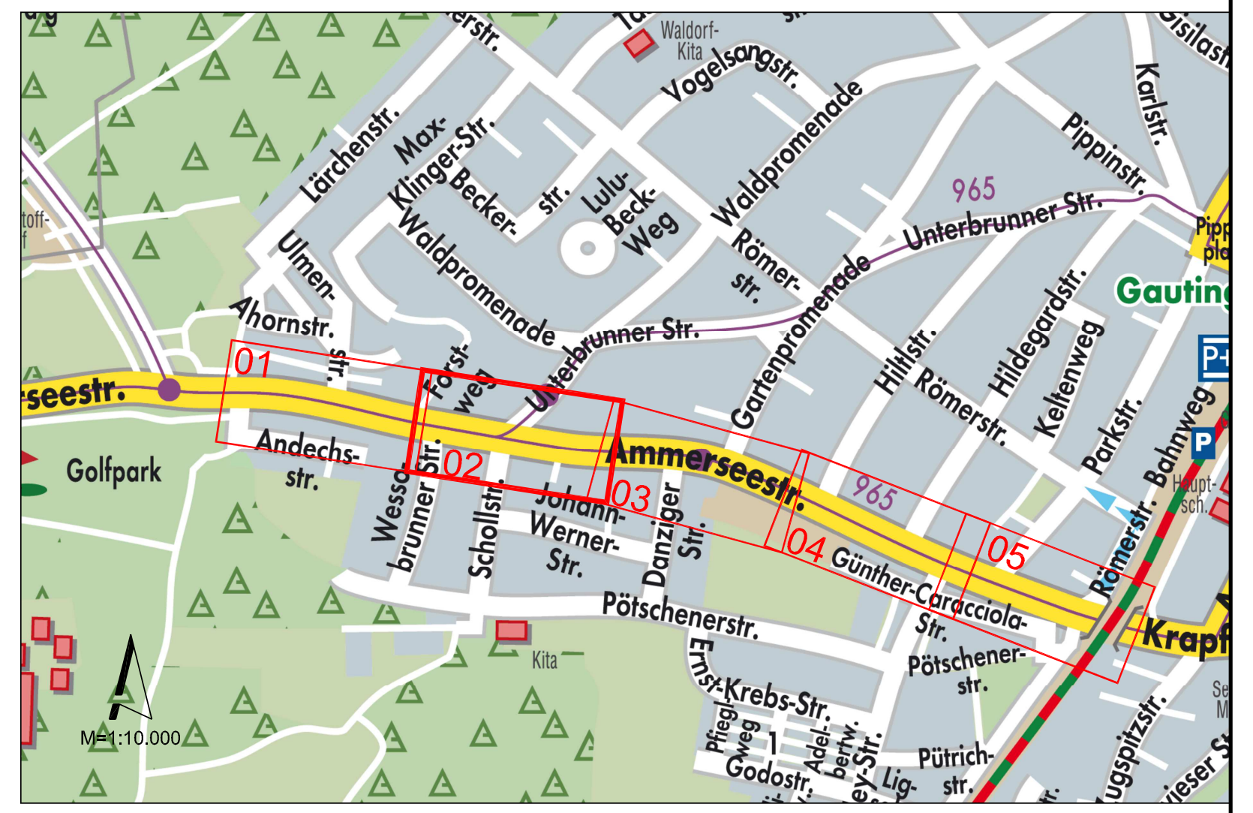

Nr.	Bearbeitet	Datum	Änderung

Gauting, den

i.A.

Gemeinde Gauting
Bauamt
Bahnhofstraße 7
82131 Gauting

Projekt: **Ammerseestraße**
zw. Kreisverkehr und DB-Unterführung

Planbezeichnung: **Bestand + Projekt**

Bestand	Aug 15	IB Haas	Proj.-Nr.: 1206
Vorplanung	Mrz 22	IB Haas	Plan-Nr.: P02
Entwurfsplanung			Maßstab: 1:250
Genehmigungsplanung			Index: 11.05.22
Ausführungsplanung			Bearb.: cr/ otm

Ingenieurbüro Haas GbR
Inhaber Dipl.-Ing. (FH) Walter Friedrich, B. Eng. Florian Haas
Jahnplatz 1-3
82166 Gräfelfing
www.ibhaas.net
Tel.: 089 - 12 47 99 2-50
Fax: 089 - 12 47 99 2-79
Mail: buero@ibhaas.net