


Legende:

- Straßenachse
- Bordstein (Hochbord)
- Bordstein (Tiefbord)
- Betoneinfassstein
- Radlenkfang-ende
- Markierung
- Querung Fußgänger
- Fahrtichtung
- Fahrtbahn
- Schutzstreifen
- Gehbahn
- Grünfläche
- Baumgraben
- Lichtsignalanlage
- Projektbaum

Markierungen, LSA und externe Planungen nachrichtlich und unverb.

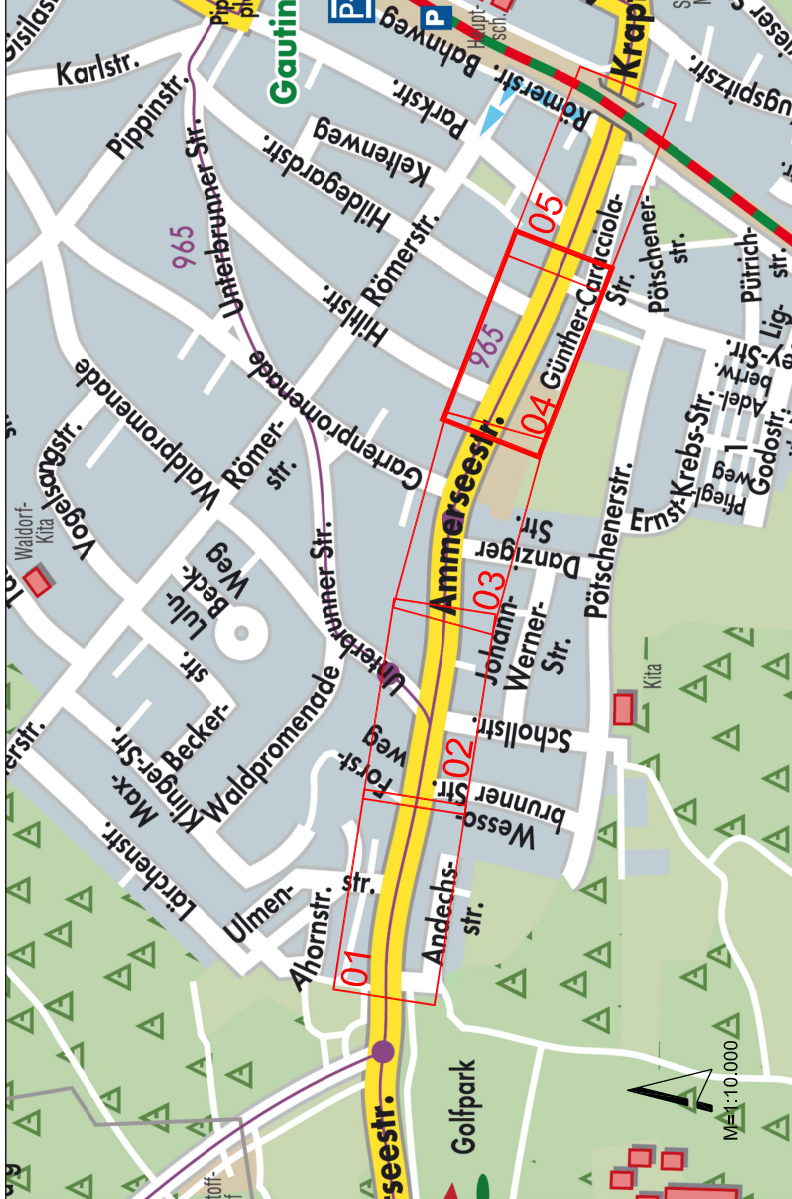

Nr.	Beauftragter	Datum	Änderung
Gauting, den	Gemeinde Gauting Bauamt Bahnhofstraße 7 82131 Gauting		
I.A.			
Projekt:	Ammerseestraße zw. Kreisverkehr und DB-Unterführung		
Planbezeichnung:	Bestand + Projekt		
Bestand	Aug 15	IB Haas	Proj.-Nr.: 1206
Vorplanung	Mär 22	IB Haas	Plan-Nr.: P04
Entwurfsplanung			Maßstab: 1:250
Genehmigungsplanung			Index: 11.05.22
Ausführungsplanung			Bearb.: cr/ o/m
Ingenieurbüro Haas			
Inhaber Dipl.-Ing. (FH) Walter Friedrich, B. Eng. Florian Haas			
Ammersee 13			
82166 Gröden			
Fax: 089 - 12 41 99 2-79			
www.ibhaas.net			

