




Gauting



Standortvorschläge

Gauting, Vorschlag 1, Bahnhofstr. 33

Lagebeschreibung:

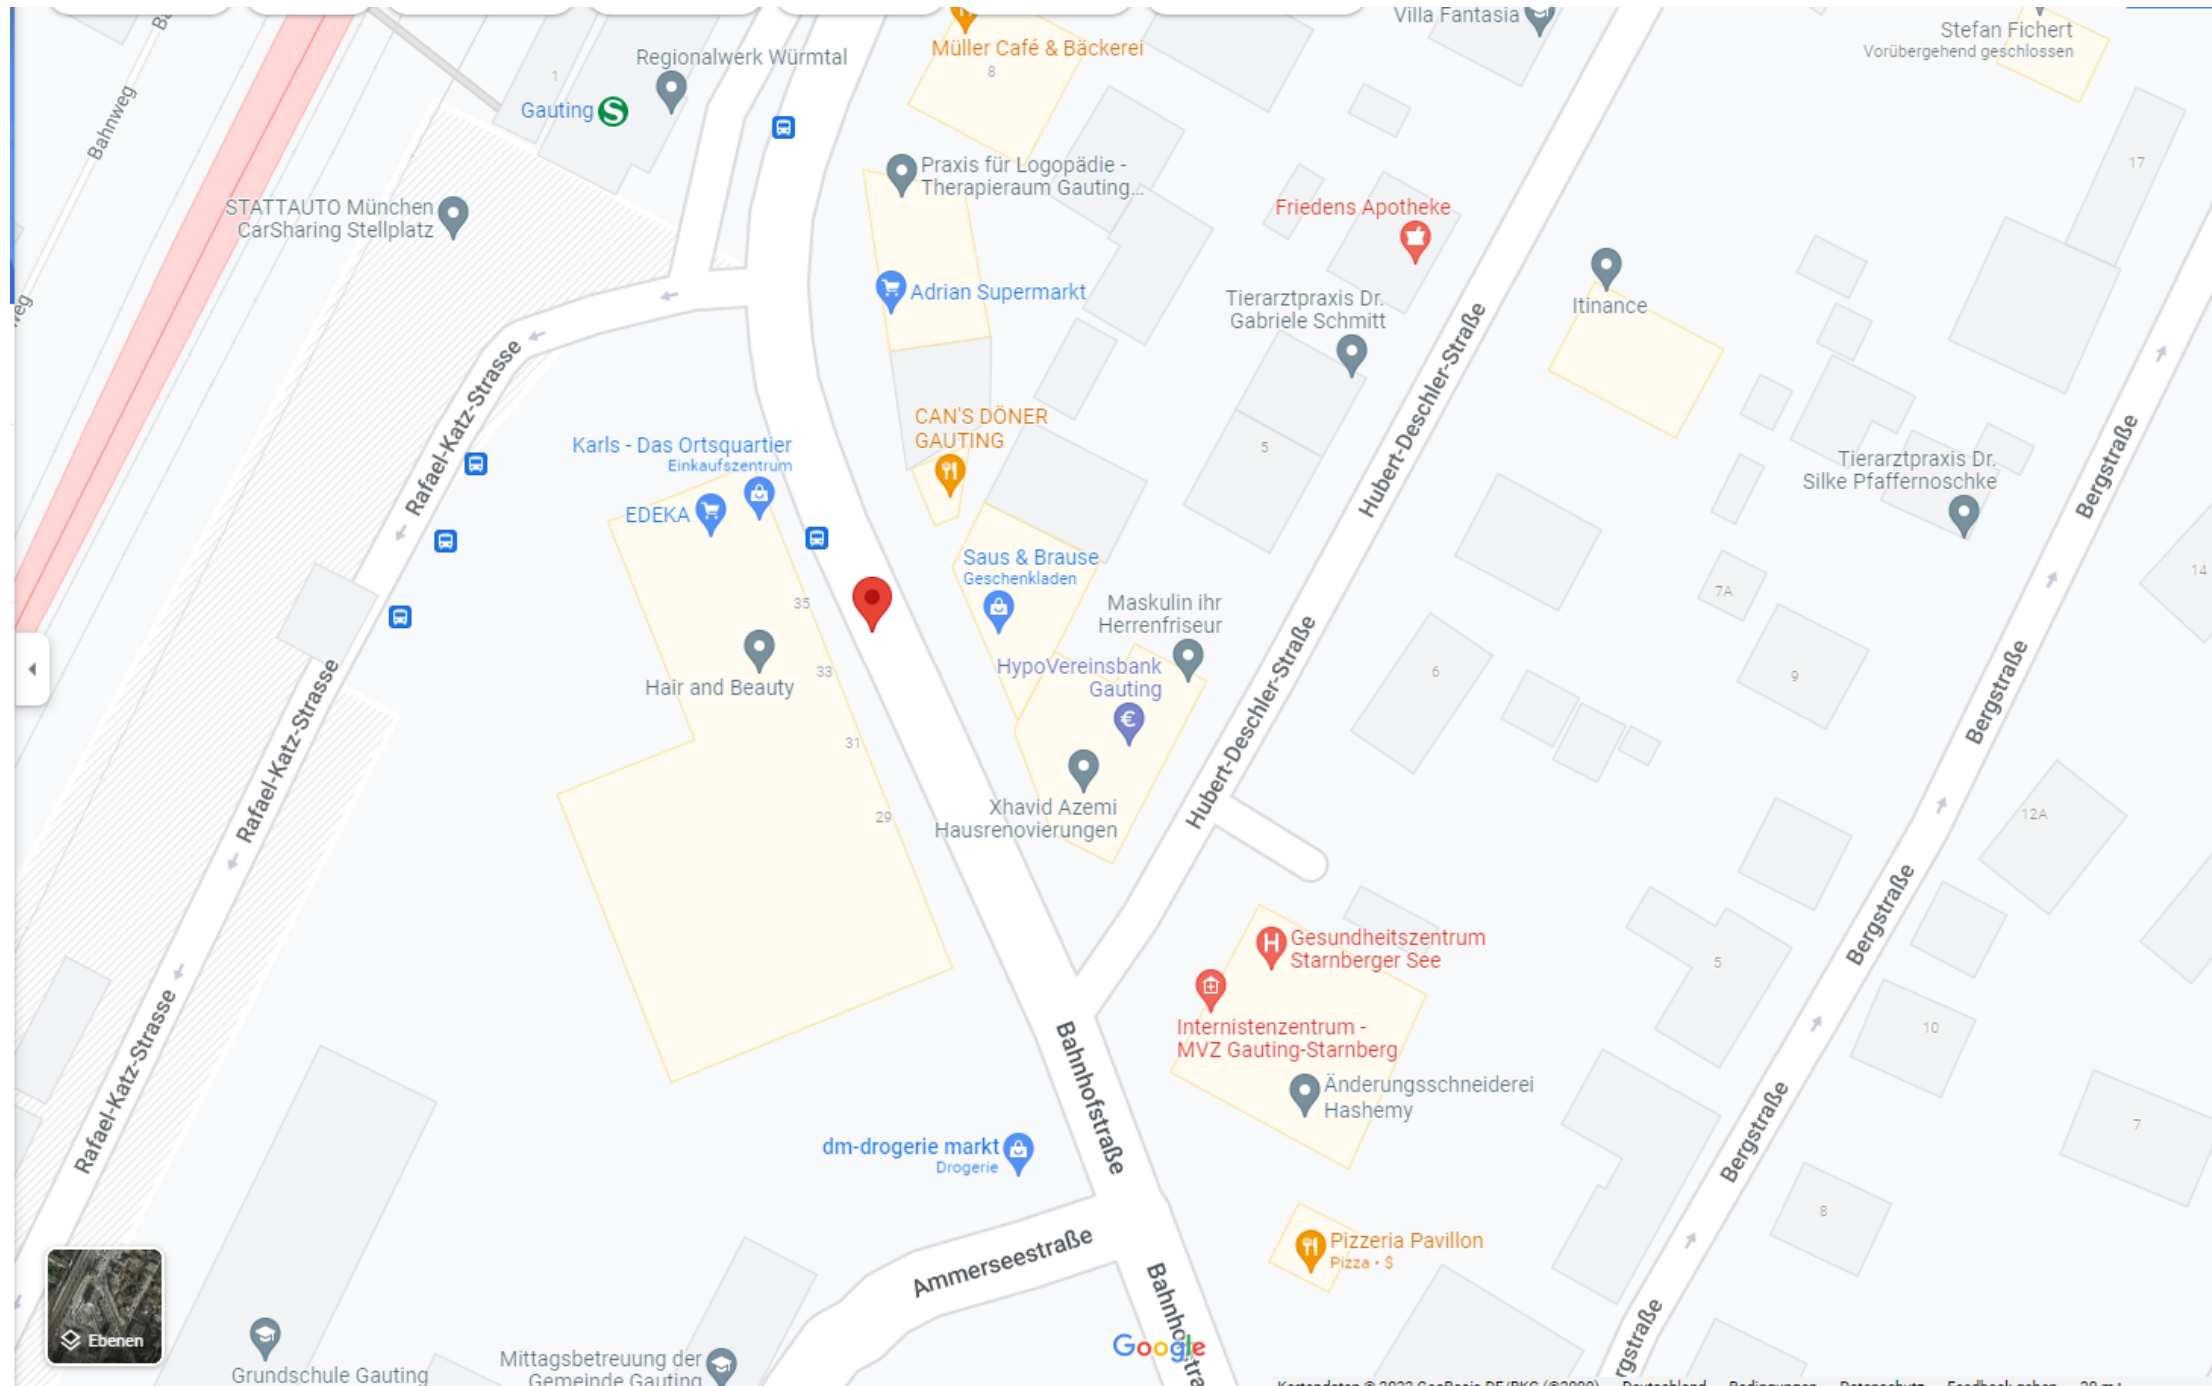

Visuelle Darstellung

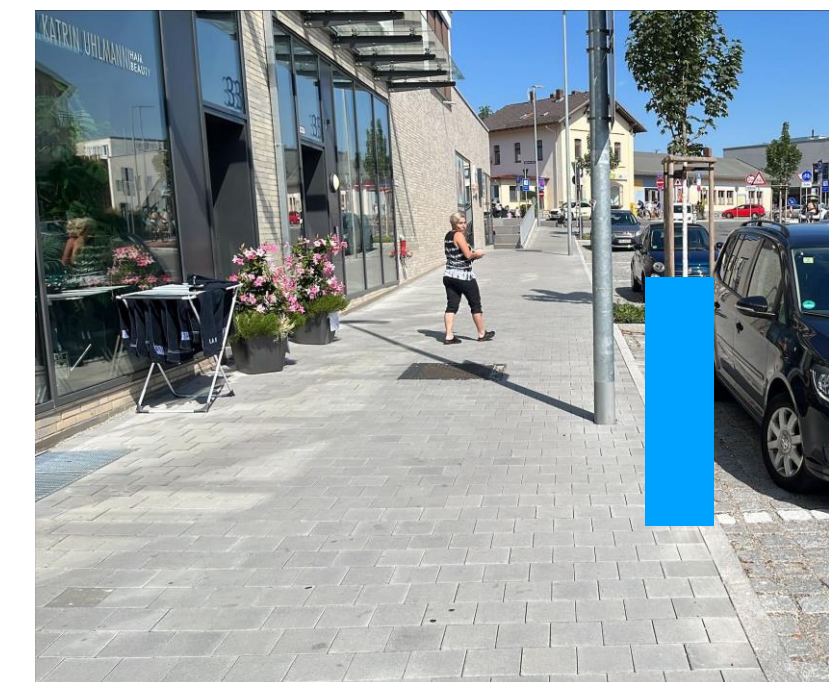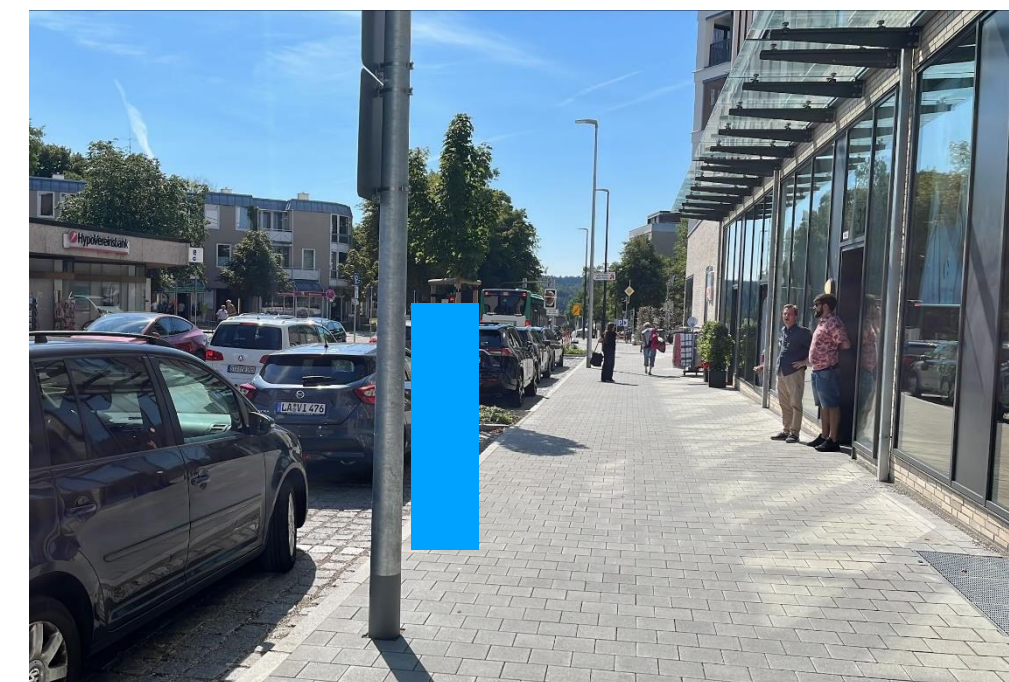


Erläuterung: Vor dem Einkaufszentrum. 2 Parkplätze in der Parkbucht

Erläuterung: TBD


Gauting, Vorschlag 1, Bahnhofstr. 33



Planauskunft:

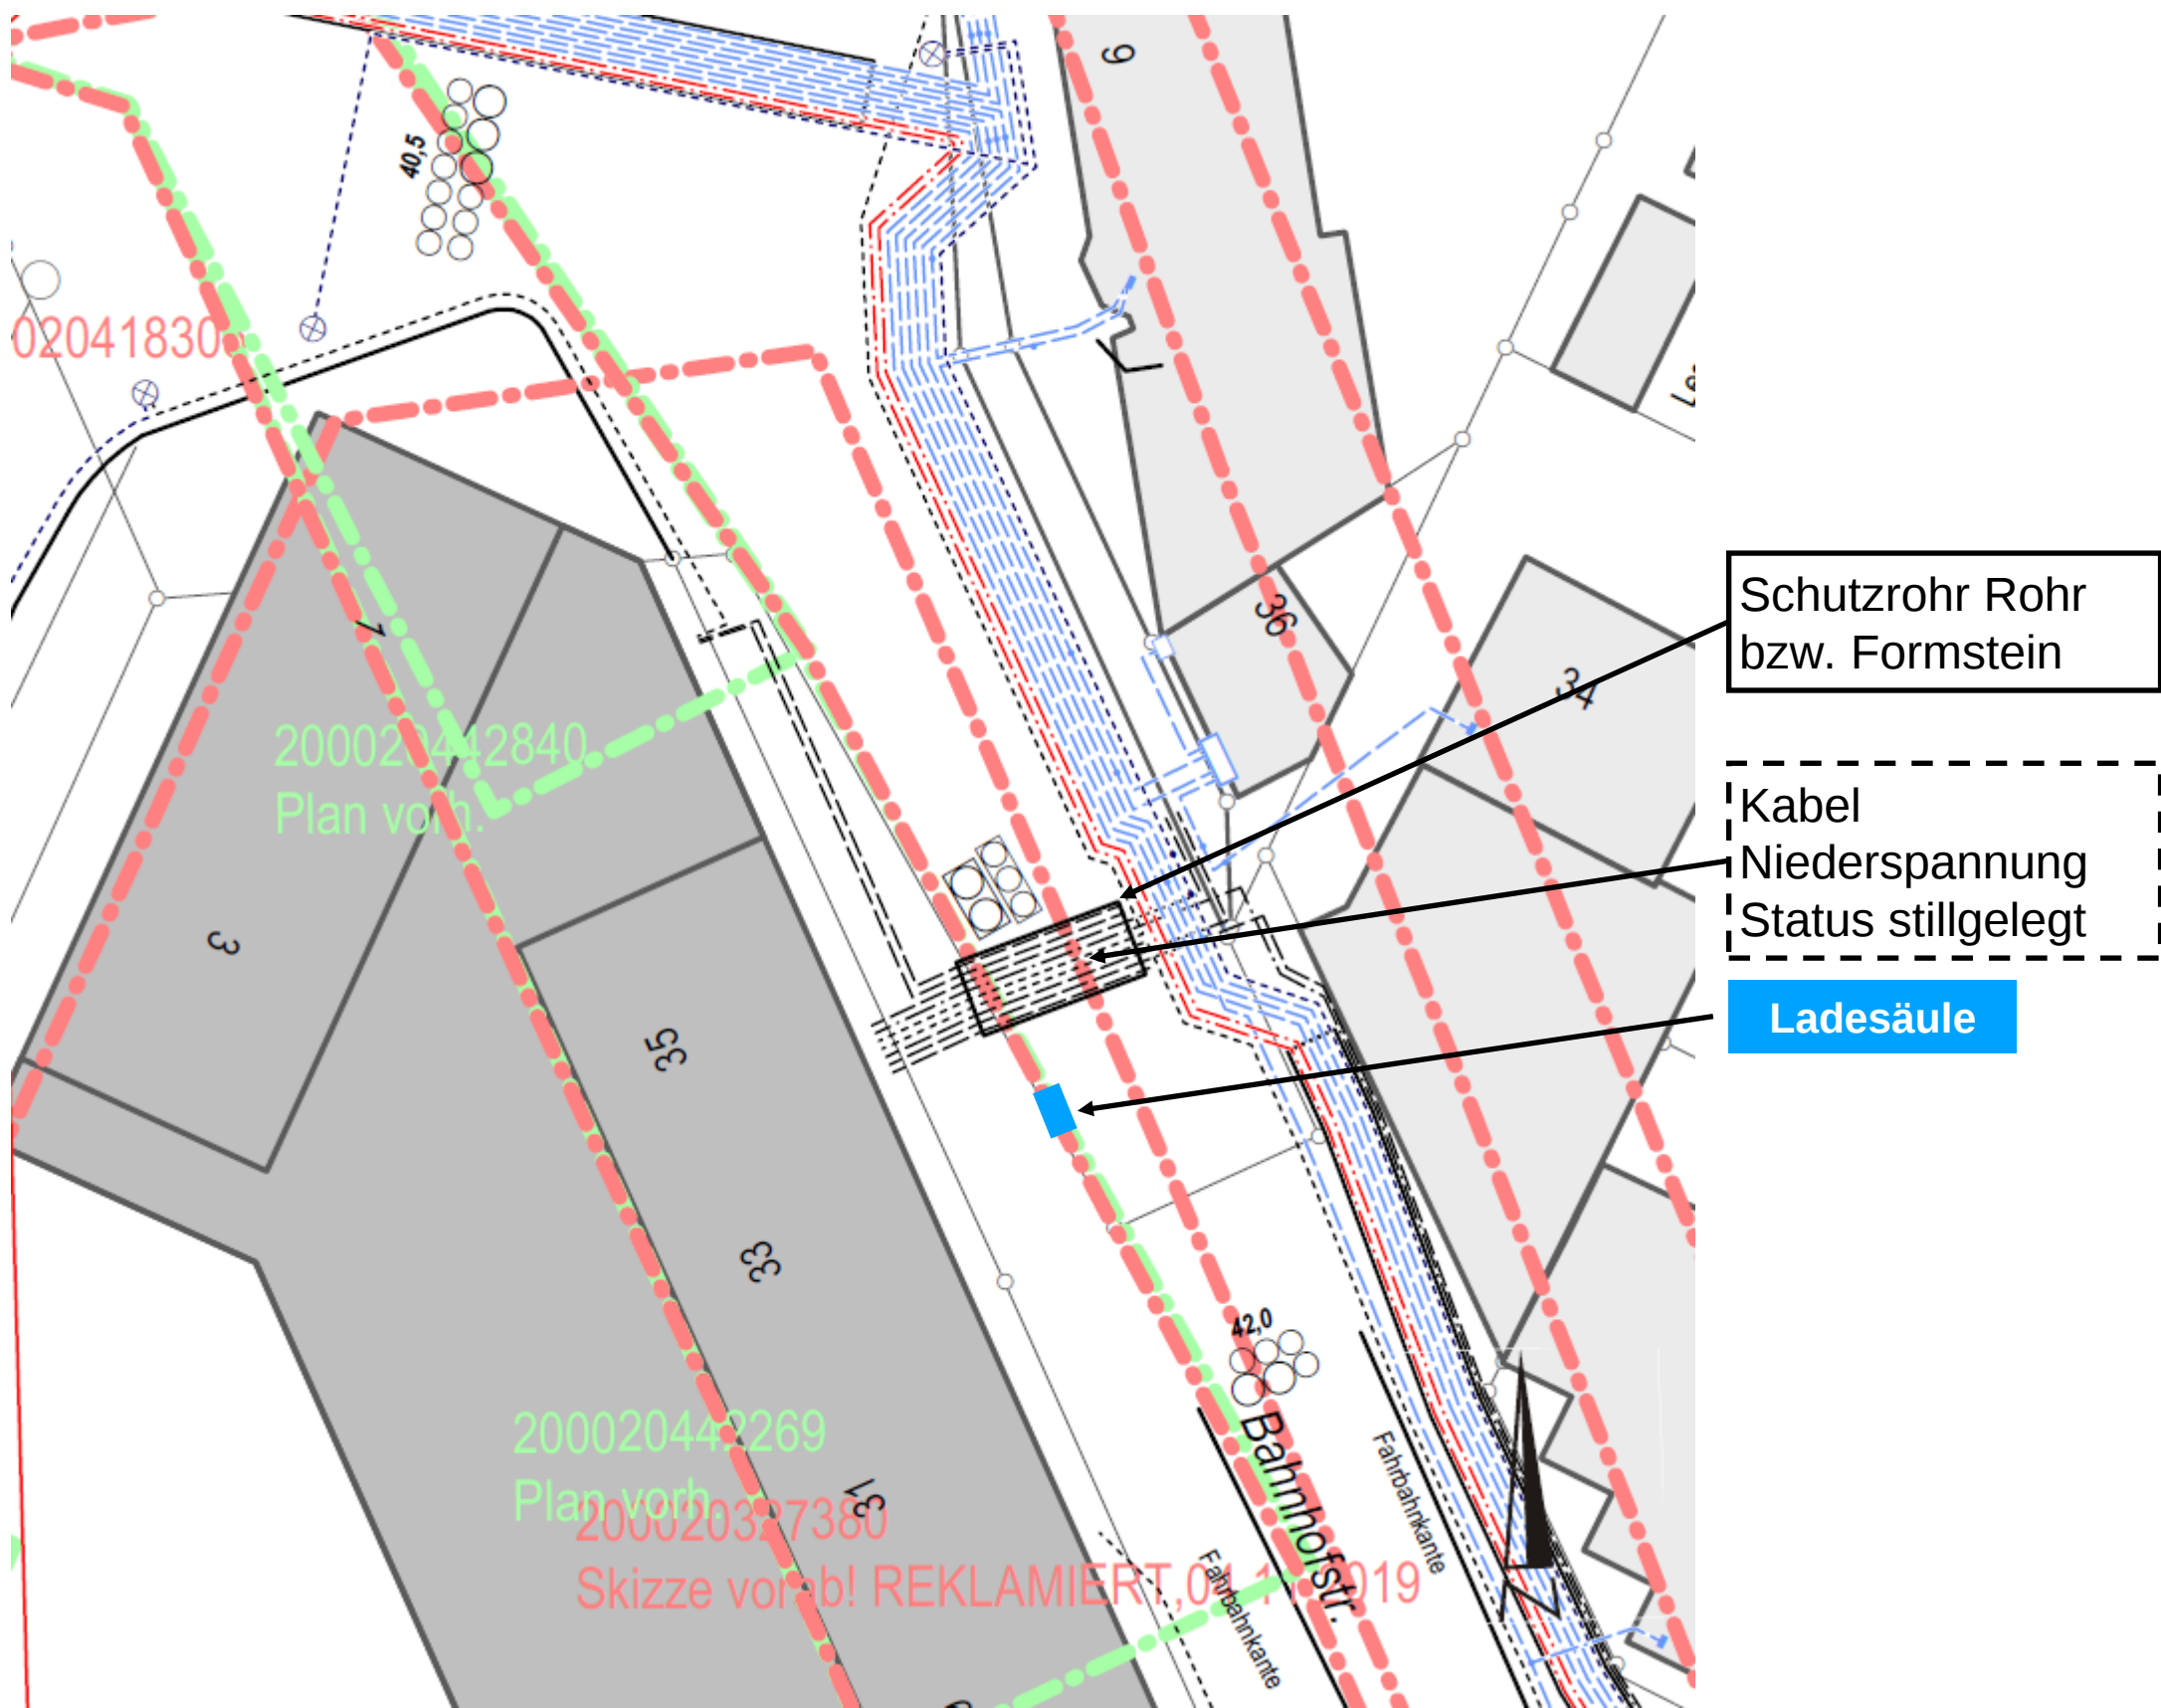

Visuelle Darstellung

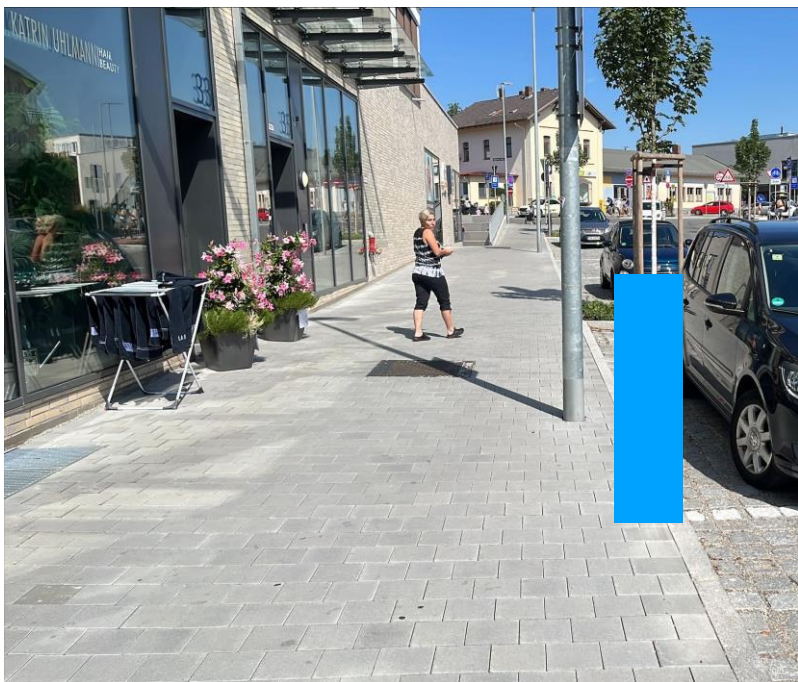

Erläuterung: Vor dem Einkaufszentrum. 2 Parkplätze in der Parkbucht


Erläuterung: TBD

Vorschlag EZE Lade-Standort: Koordinaten B: 48.066211, L:11.381223


Gauting, Vorschlag 4, Würmterrassen, Zur Sägemühle



Lagebeschreibung:

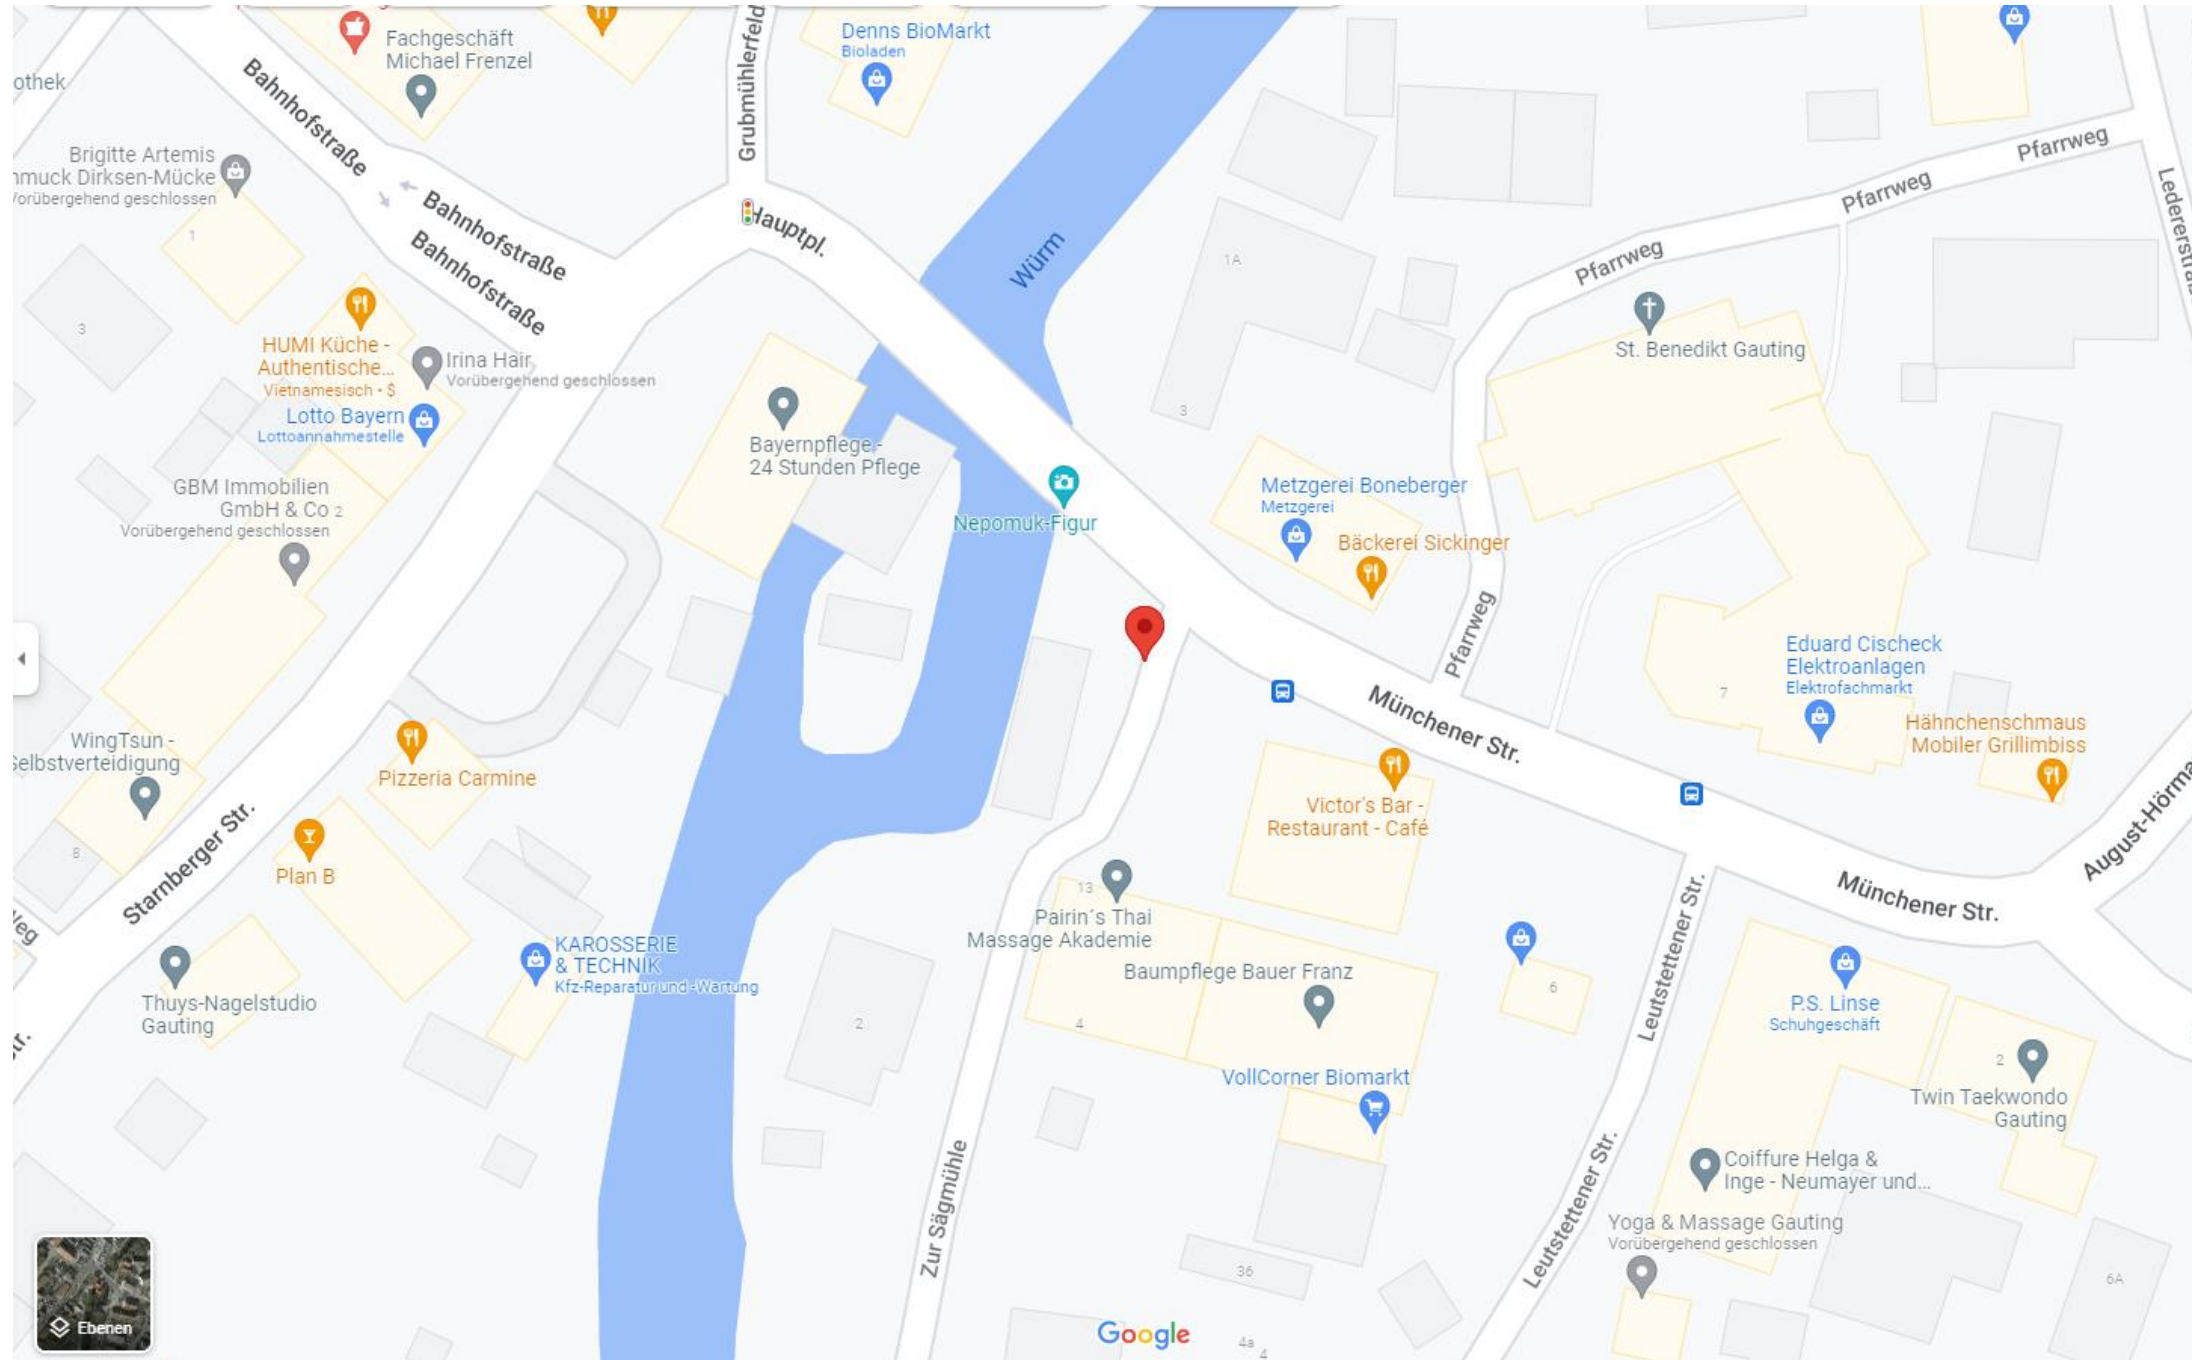

Visuelle Darstellung

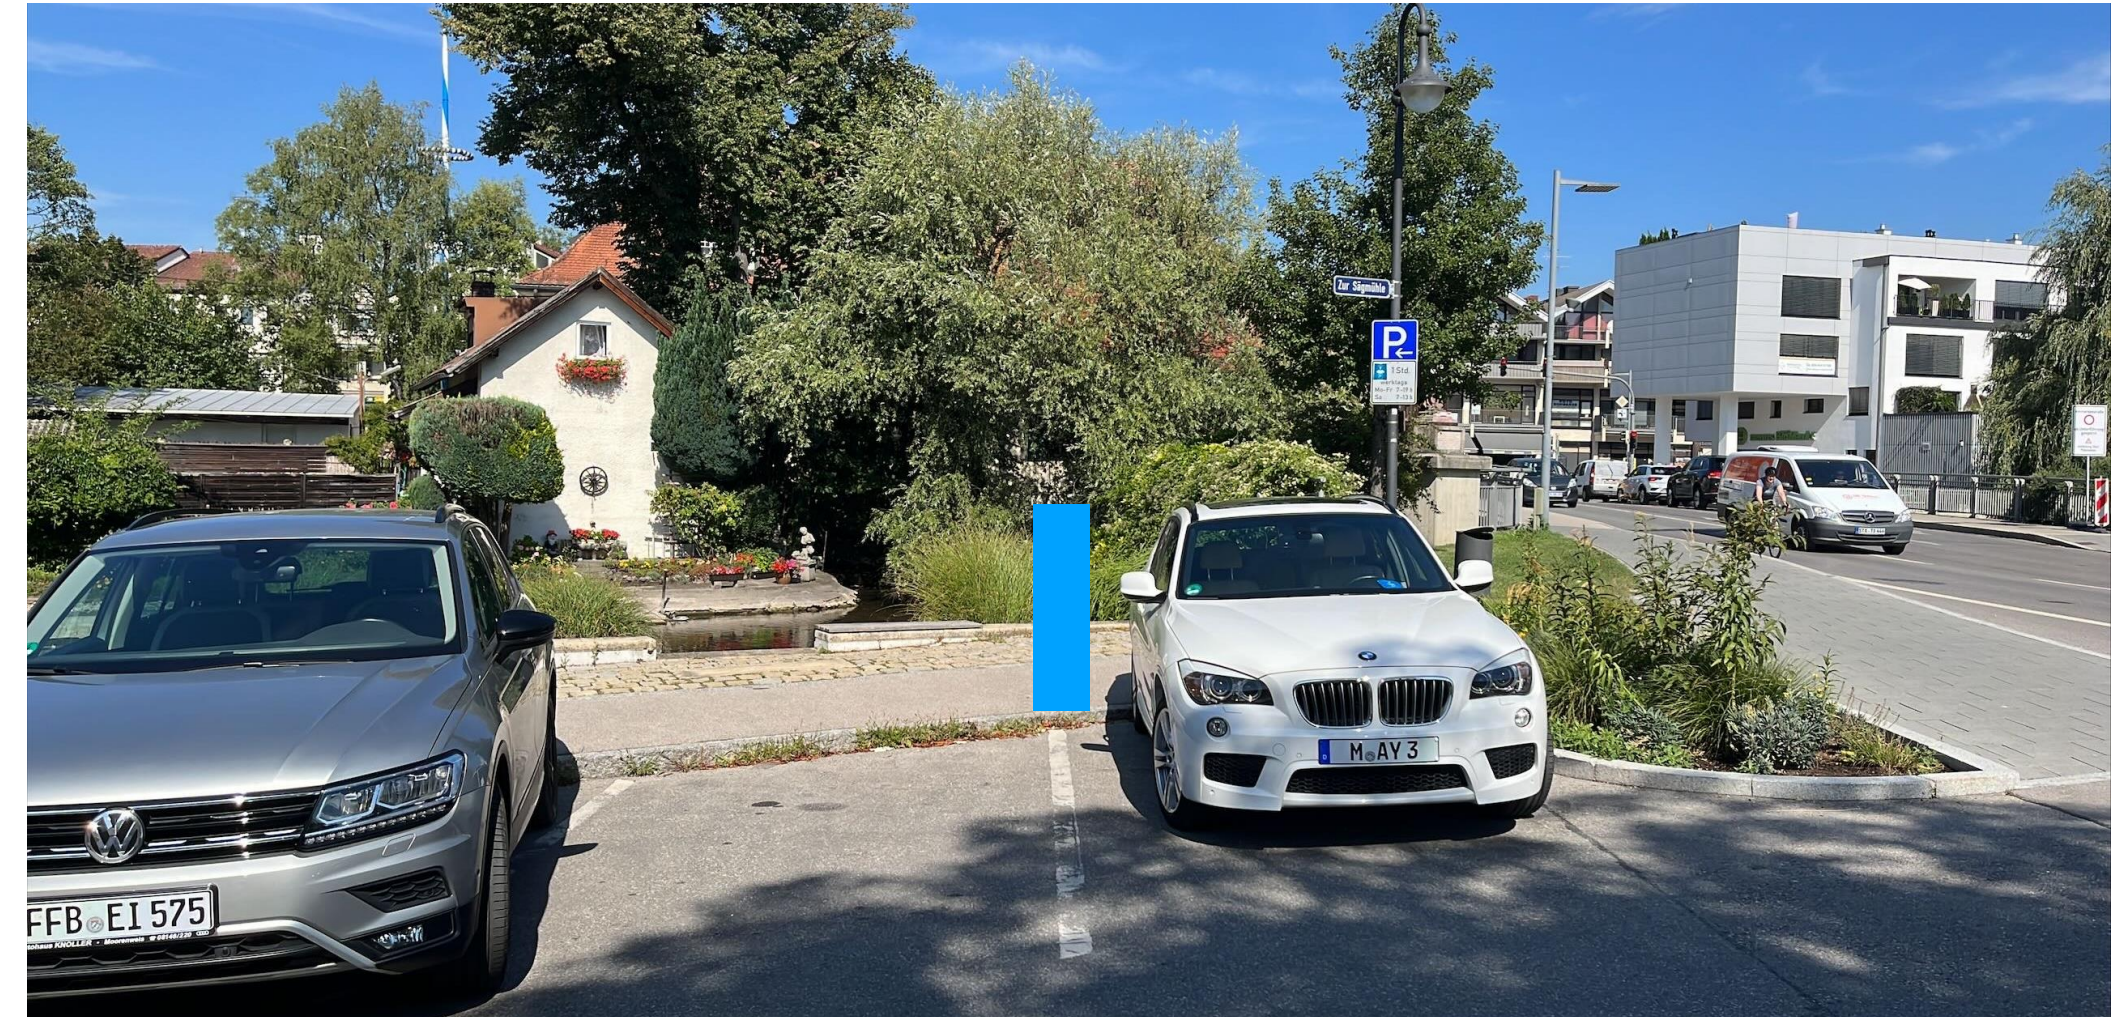


Erläuterung: Vor den Würmterrassen, 2 Parkplätze für Querparker

Erläuterung: TBD


Gauting, Vorschlag 4, Würmterrassen, Zur Sägemühle



Planauskunft:

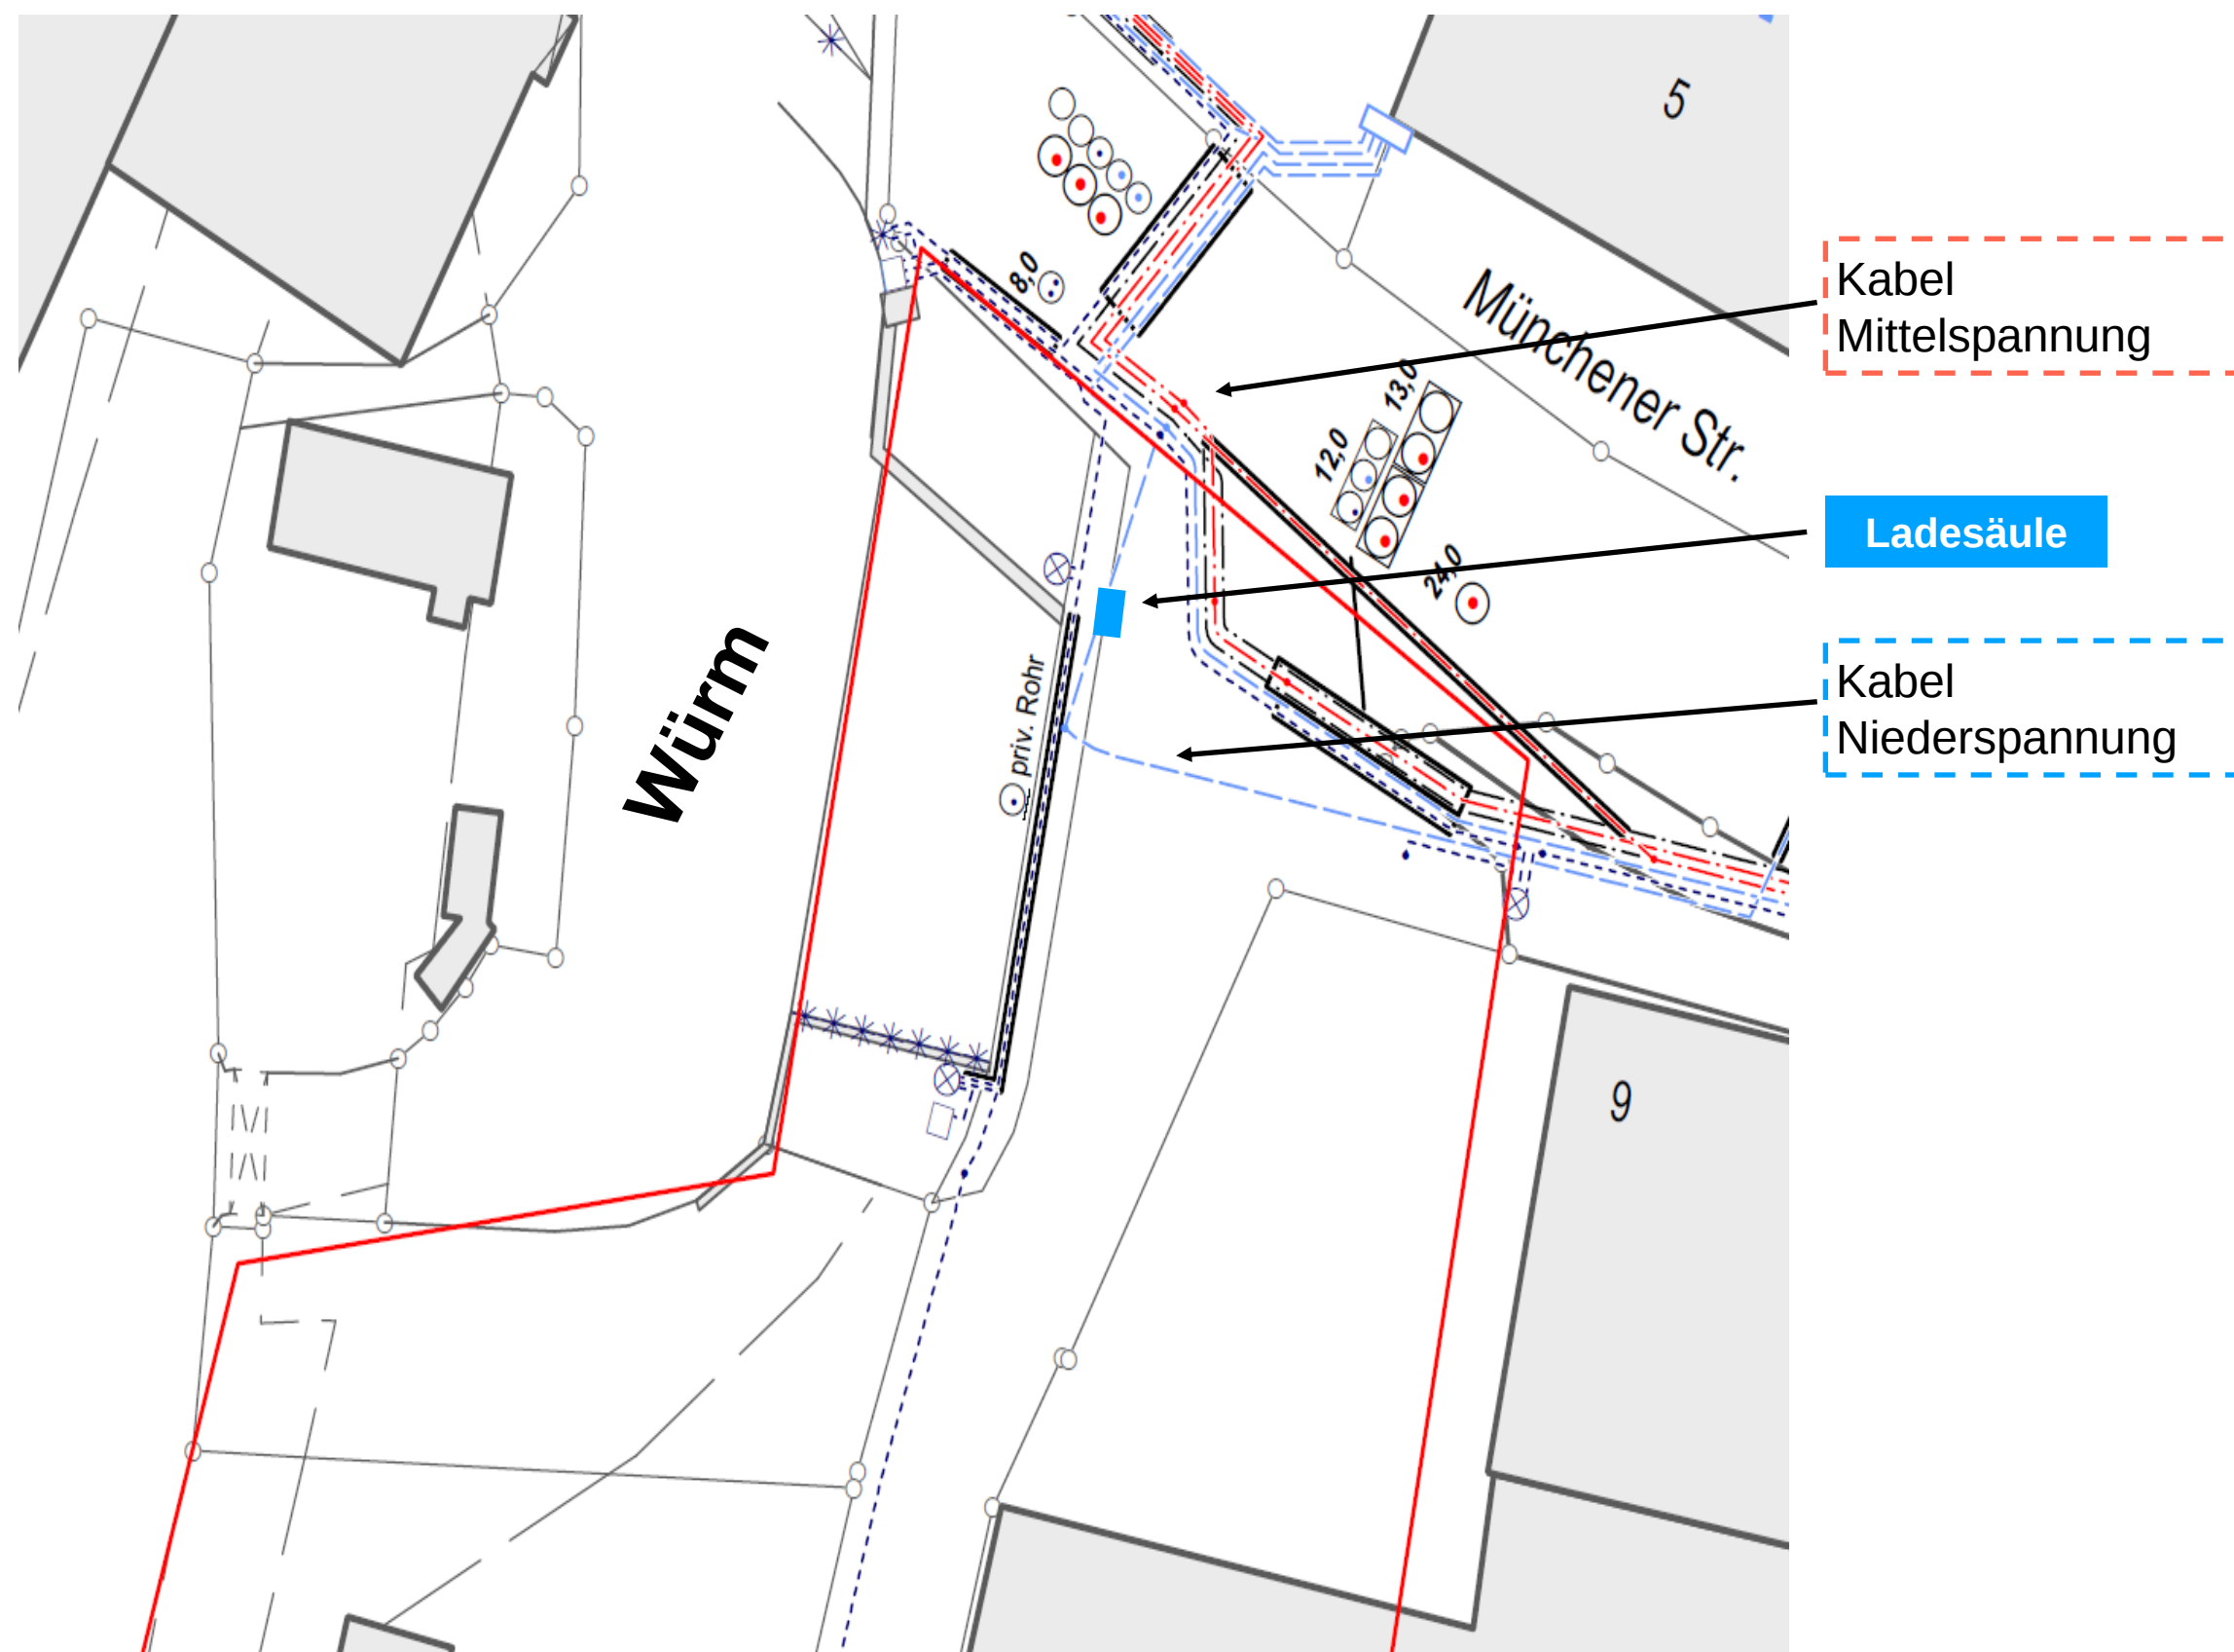

Visuelle Darstellung

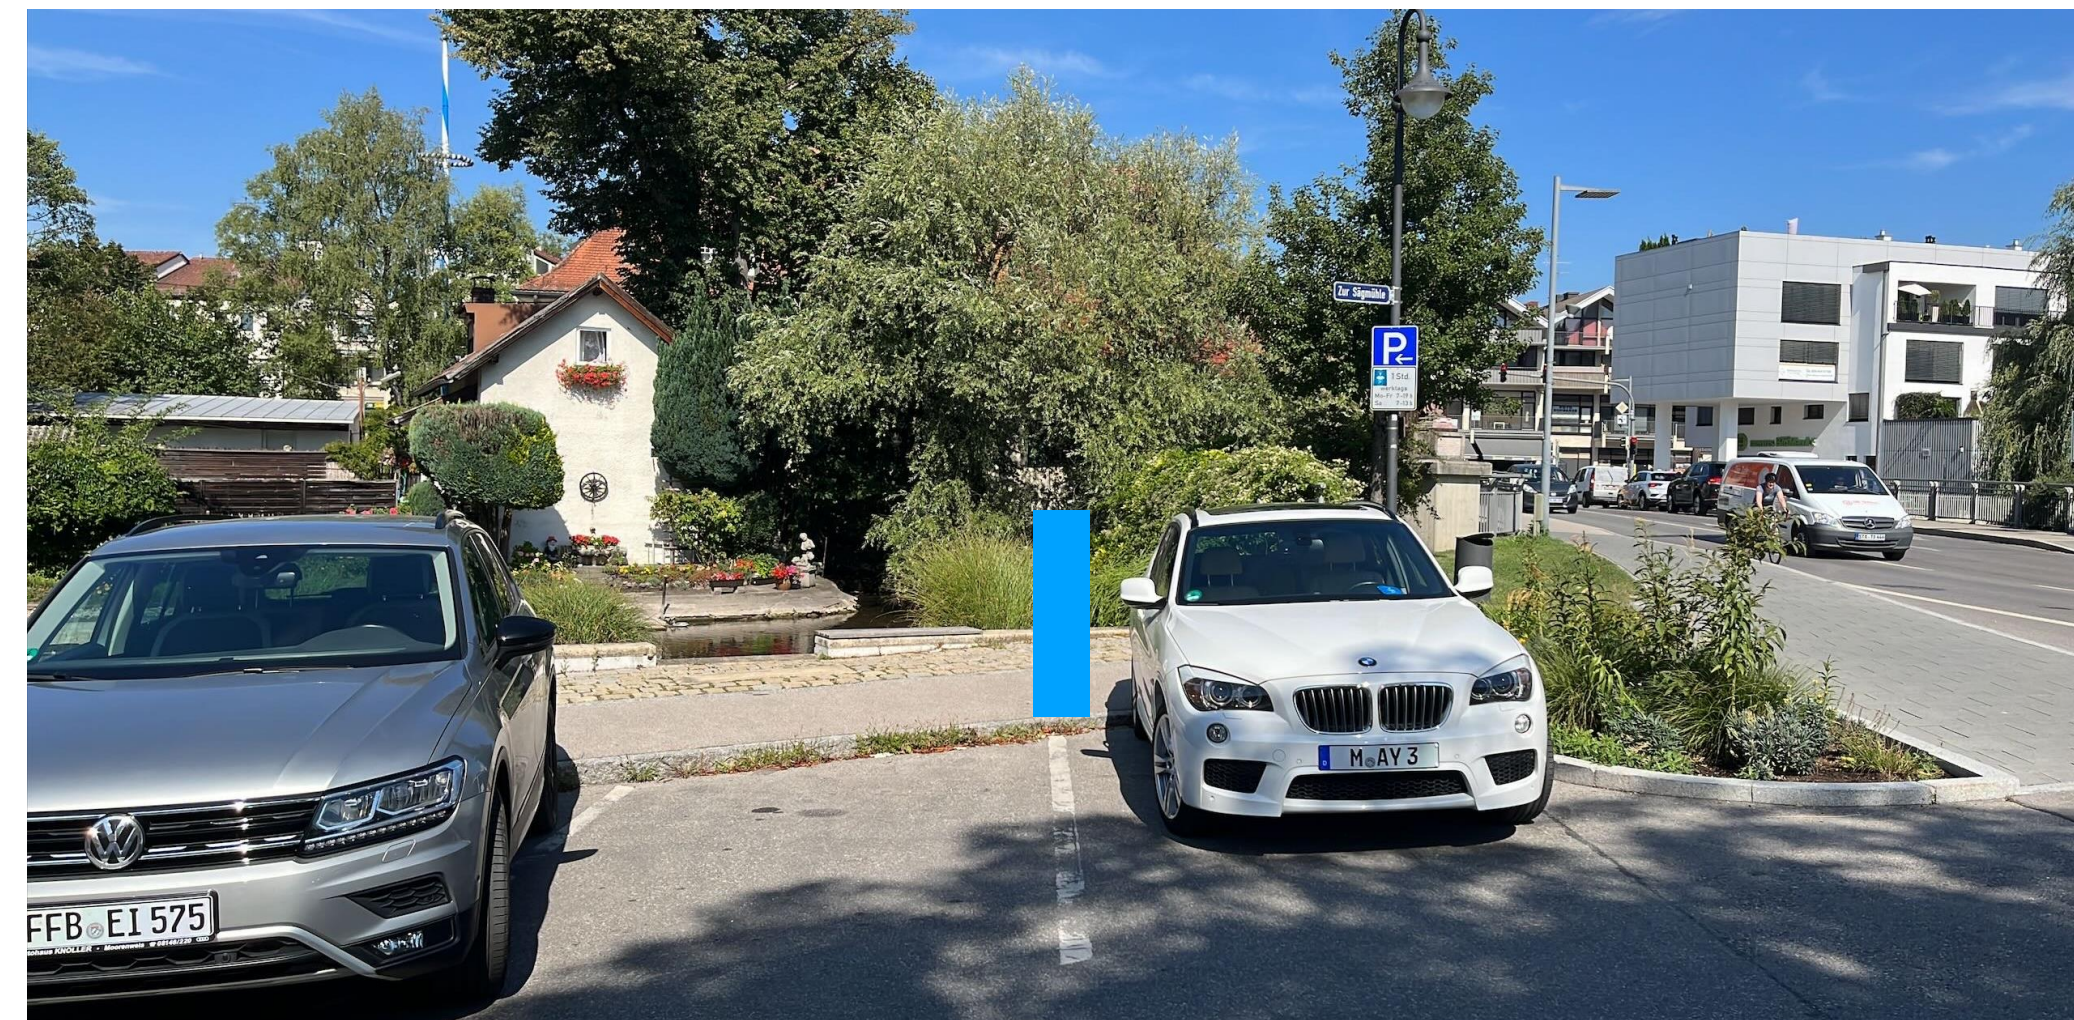


Erläuterung: Vor den Würmterrassen, 2 Parkplätze für Querparker



Erläuterung: TBD

Gauting, Vorschlag 6, Pippinplatz

Lagebeschreibung:

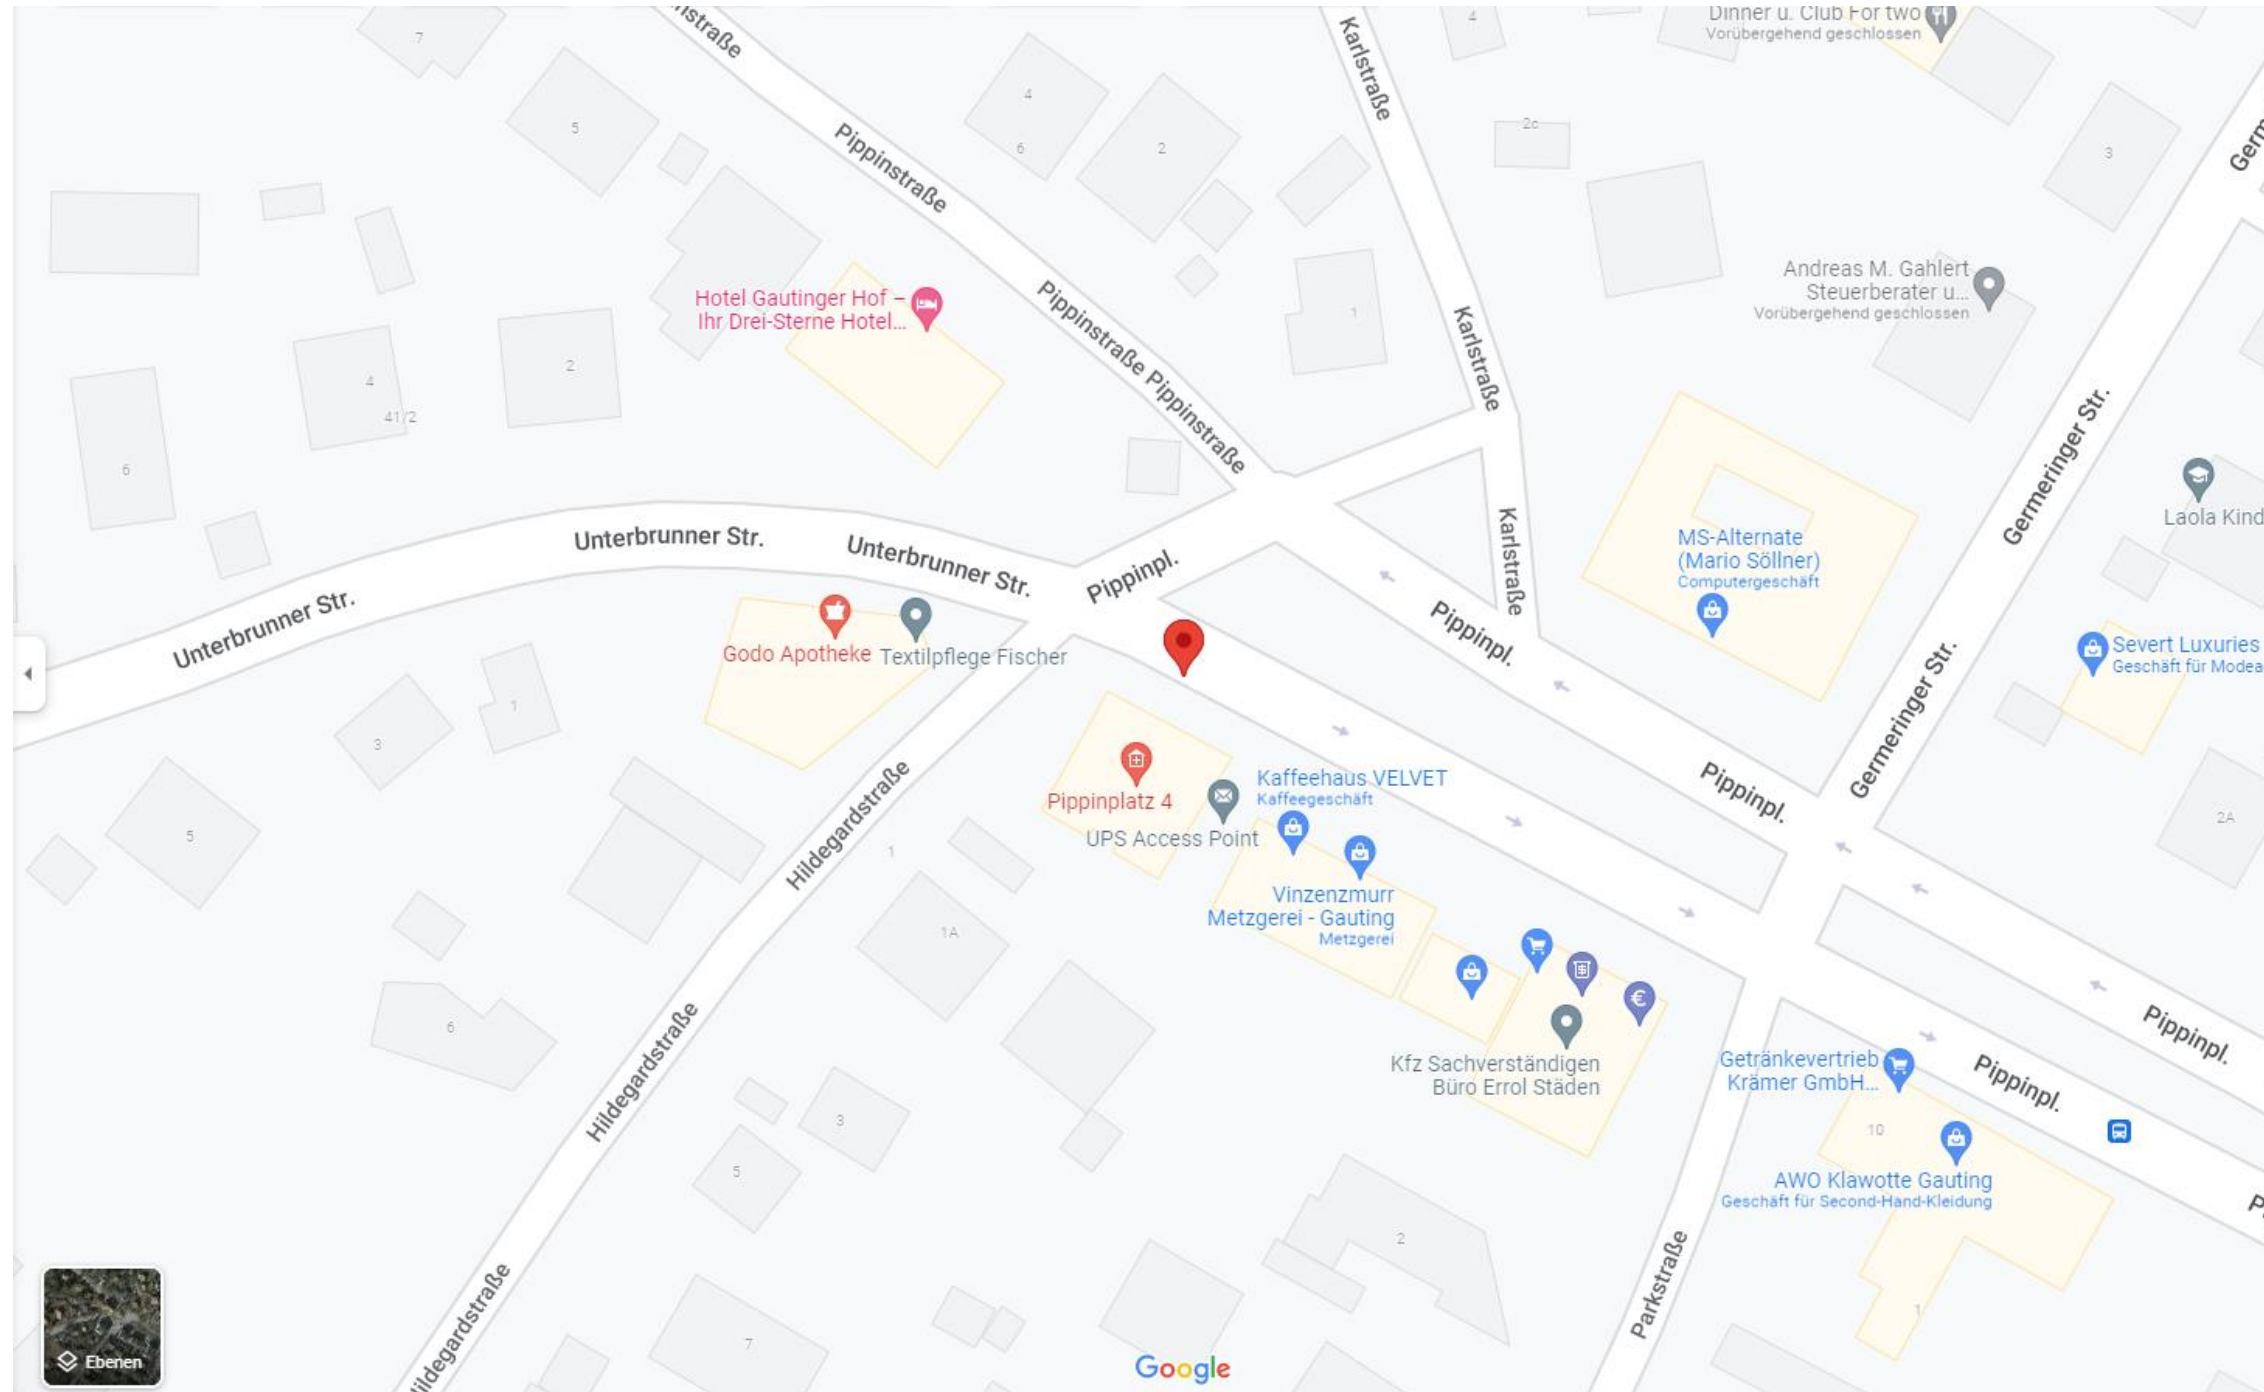

Visuelle Darstellung

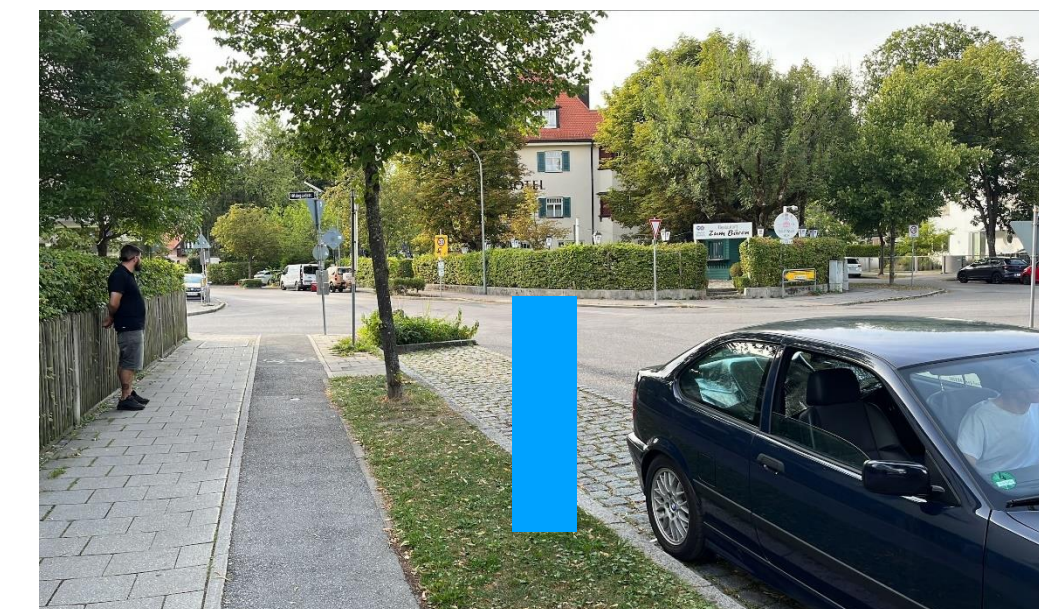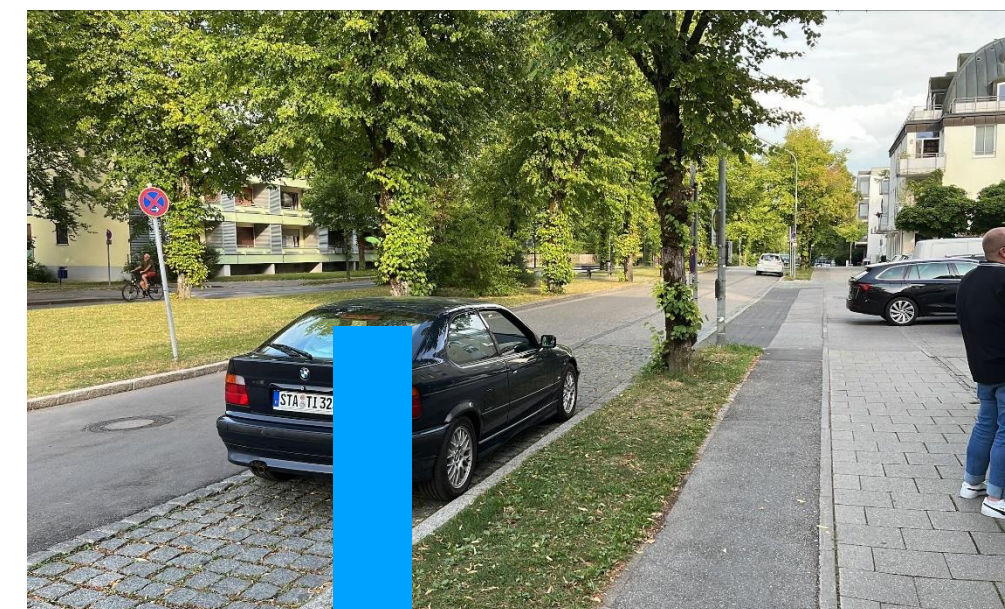


Erläuterung: Am Pippinplatz, 2 Parkplätze in der Parkbucht.



Erläuterung: 1 LS mit integriertem HAK

Gauting, Vorschlag 6, Pippinplatz

Planauskunft:

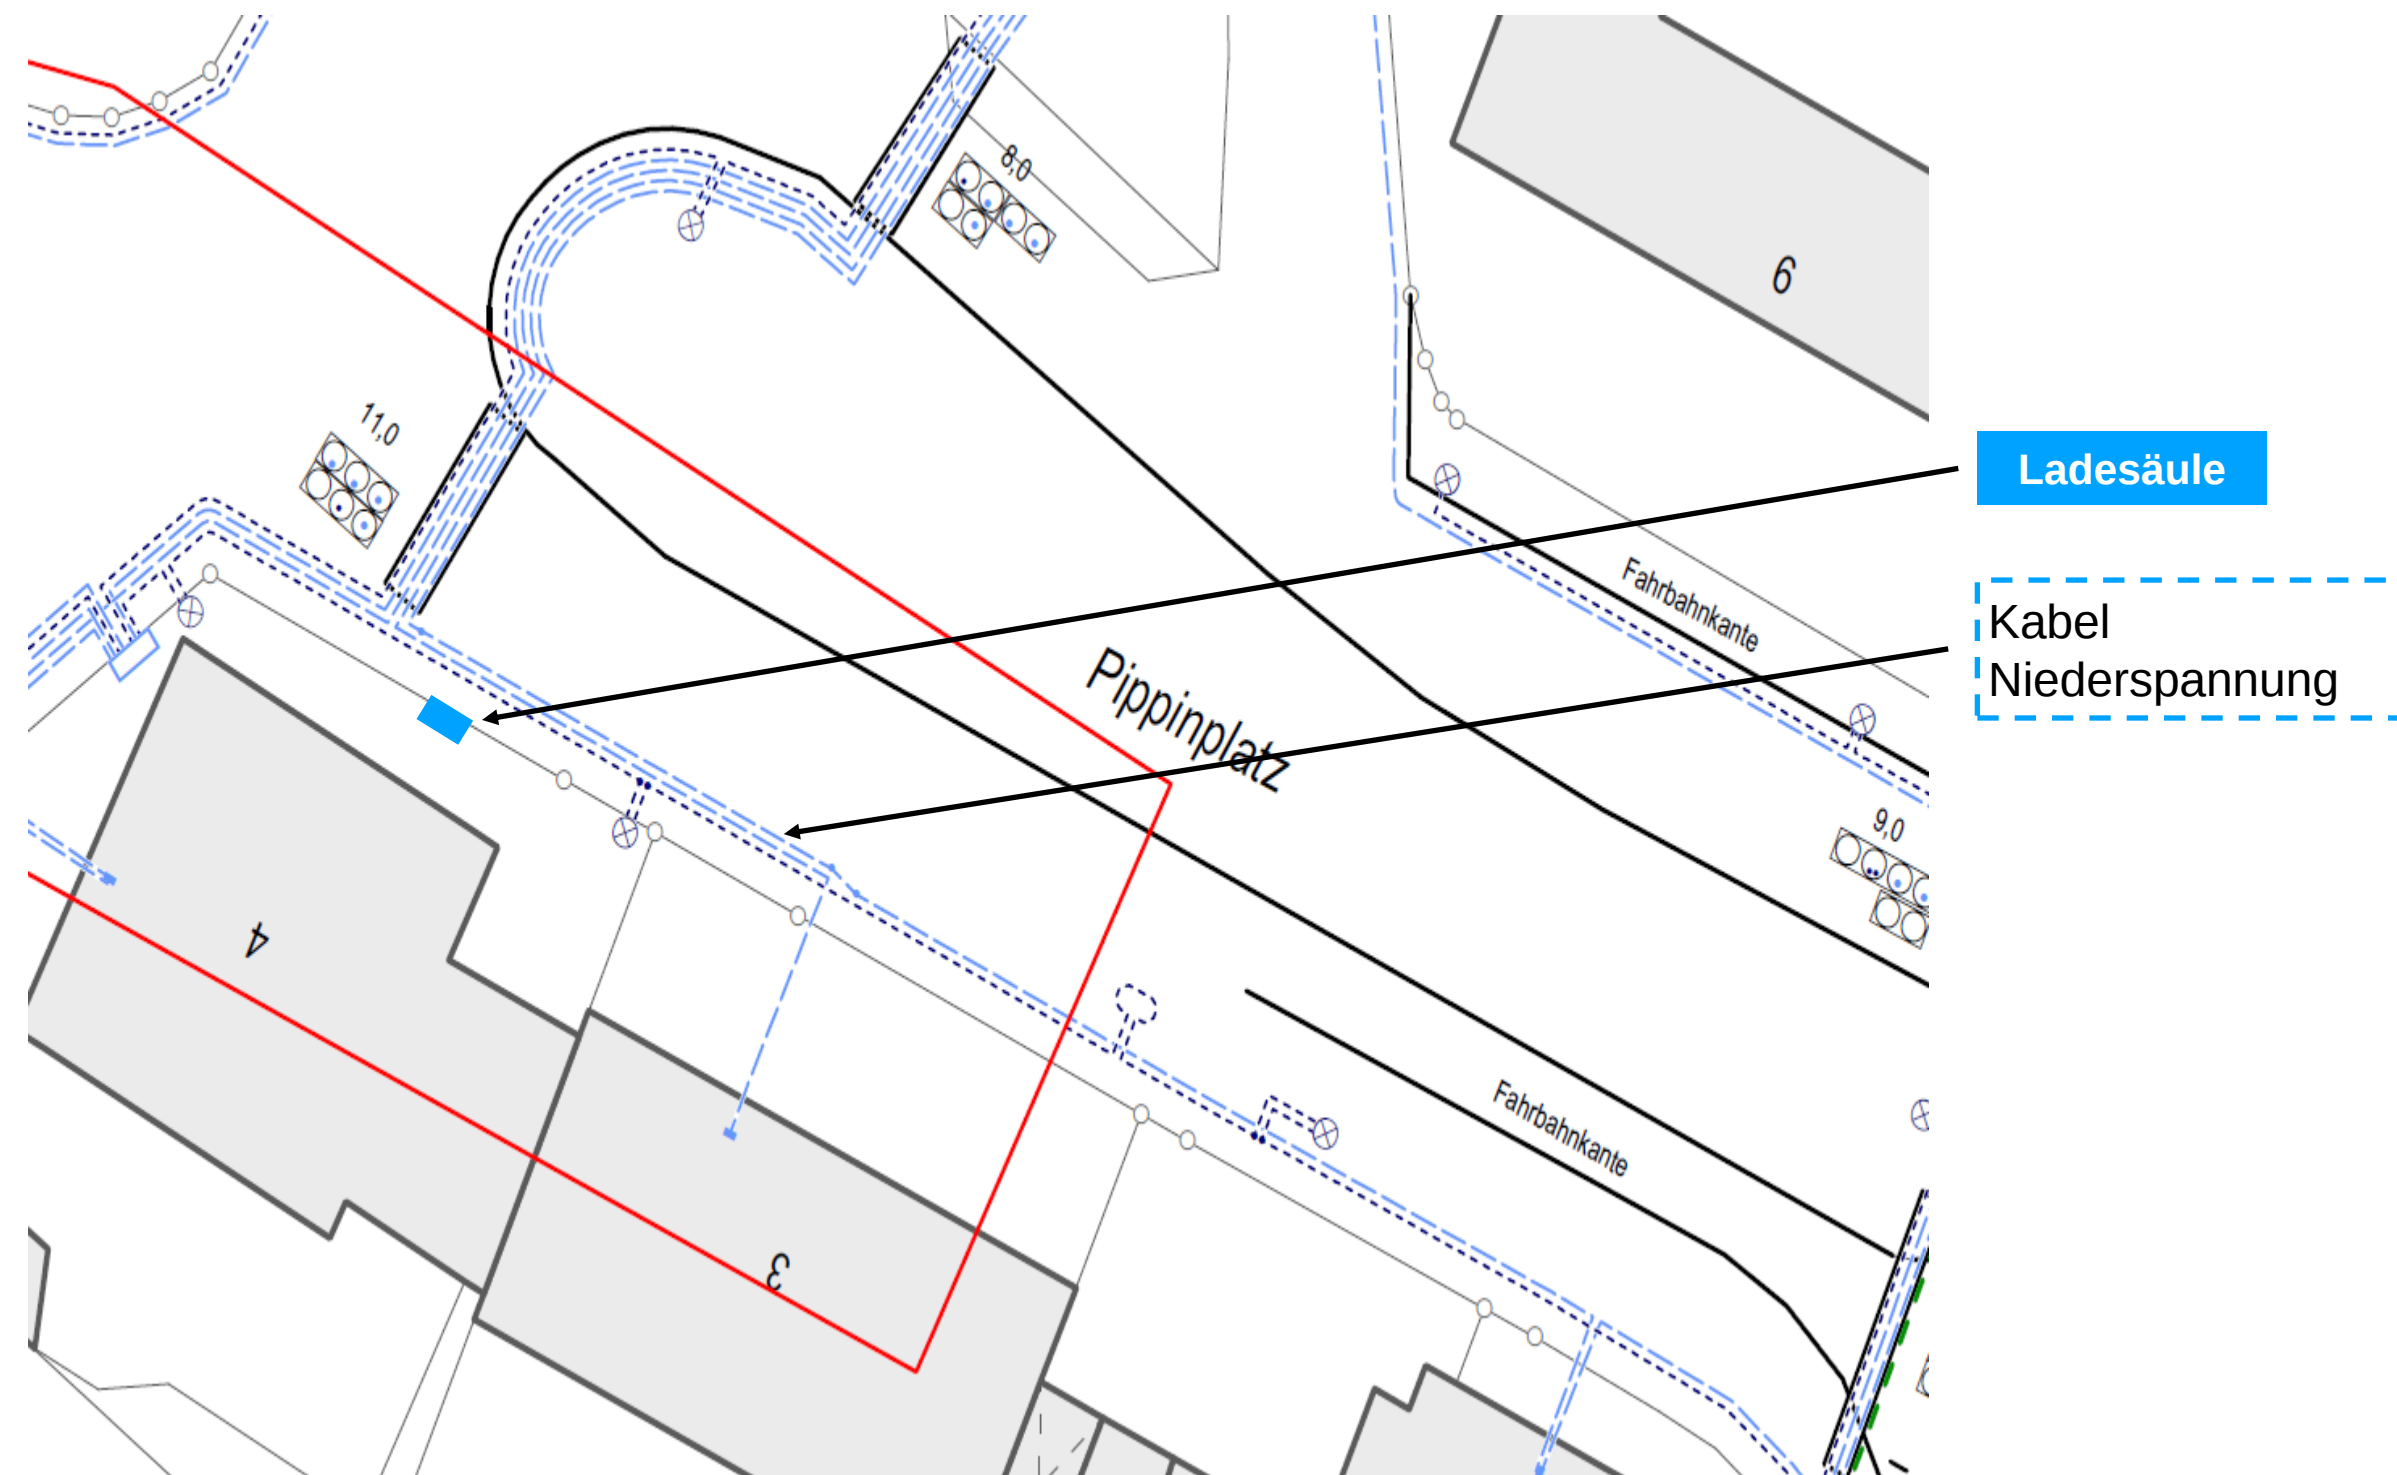

Visuelle Darstellung

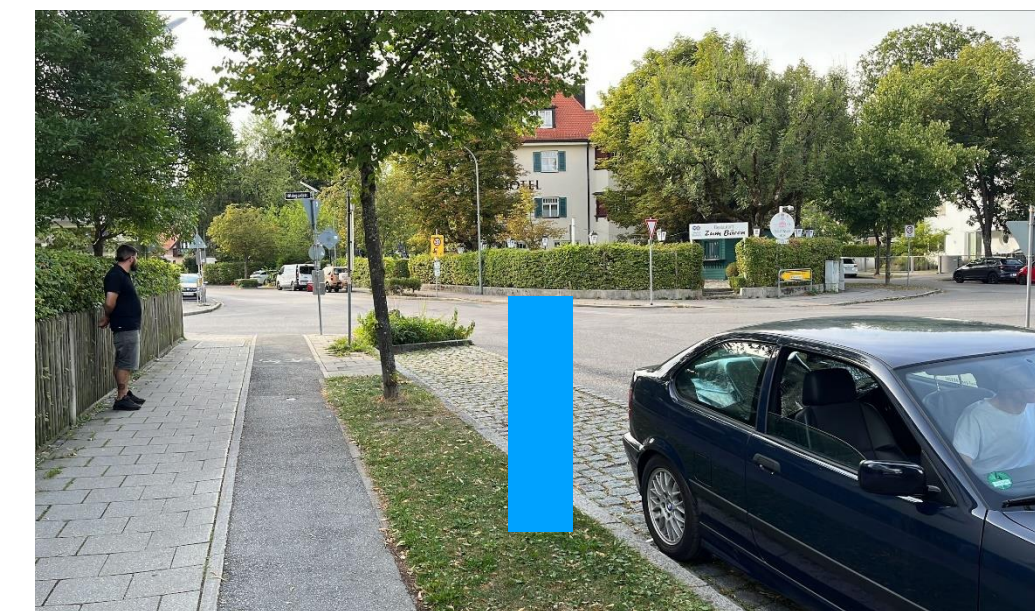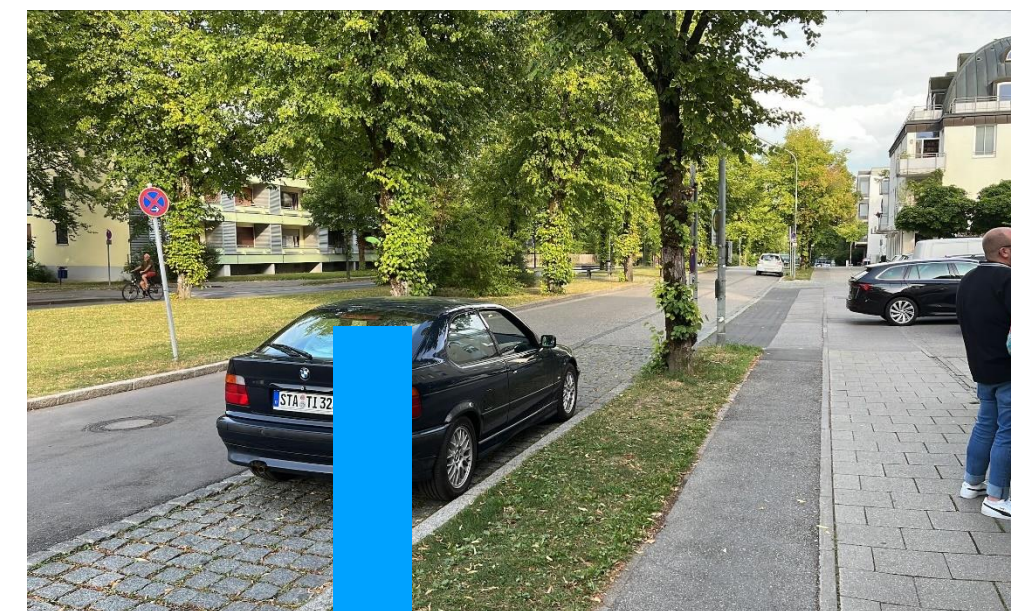


Erläuterung: Am Pippinplatz, 2 Parkplätze in der Parkbucht.


Erläuterung: 1 LS mit integriertem HAK

Unterbrunnen, Hauptstr. ggü. 13

Planauskunft:

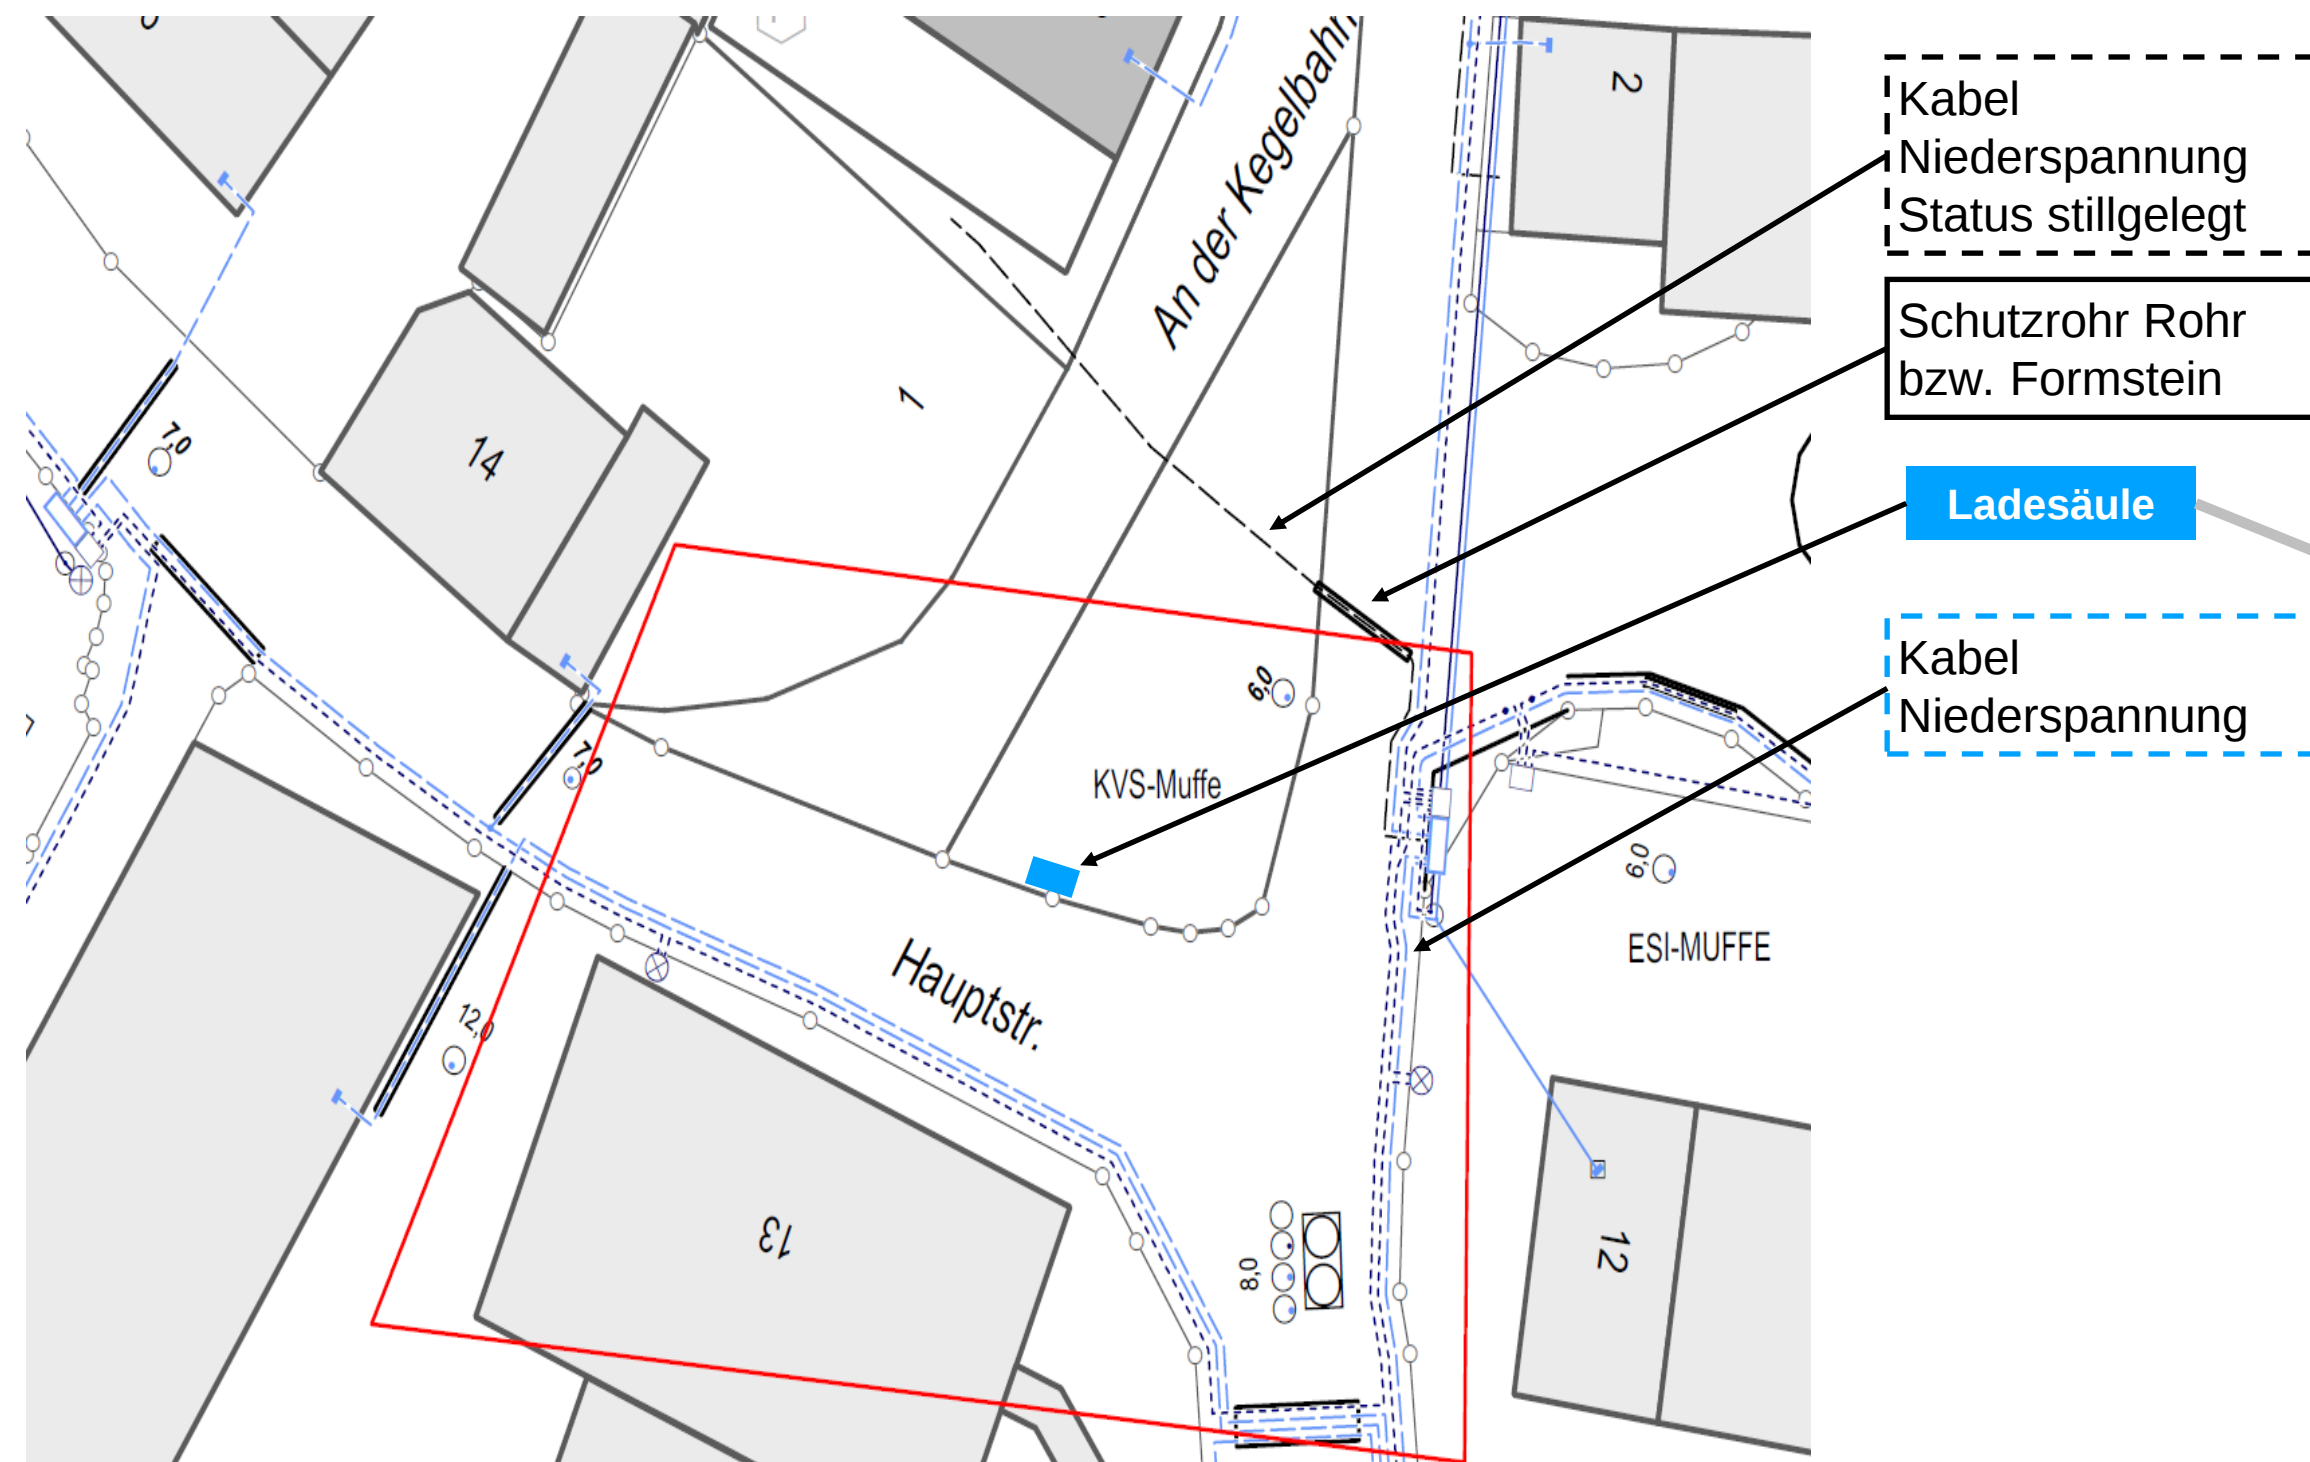

Visuelle Darstellung

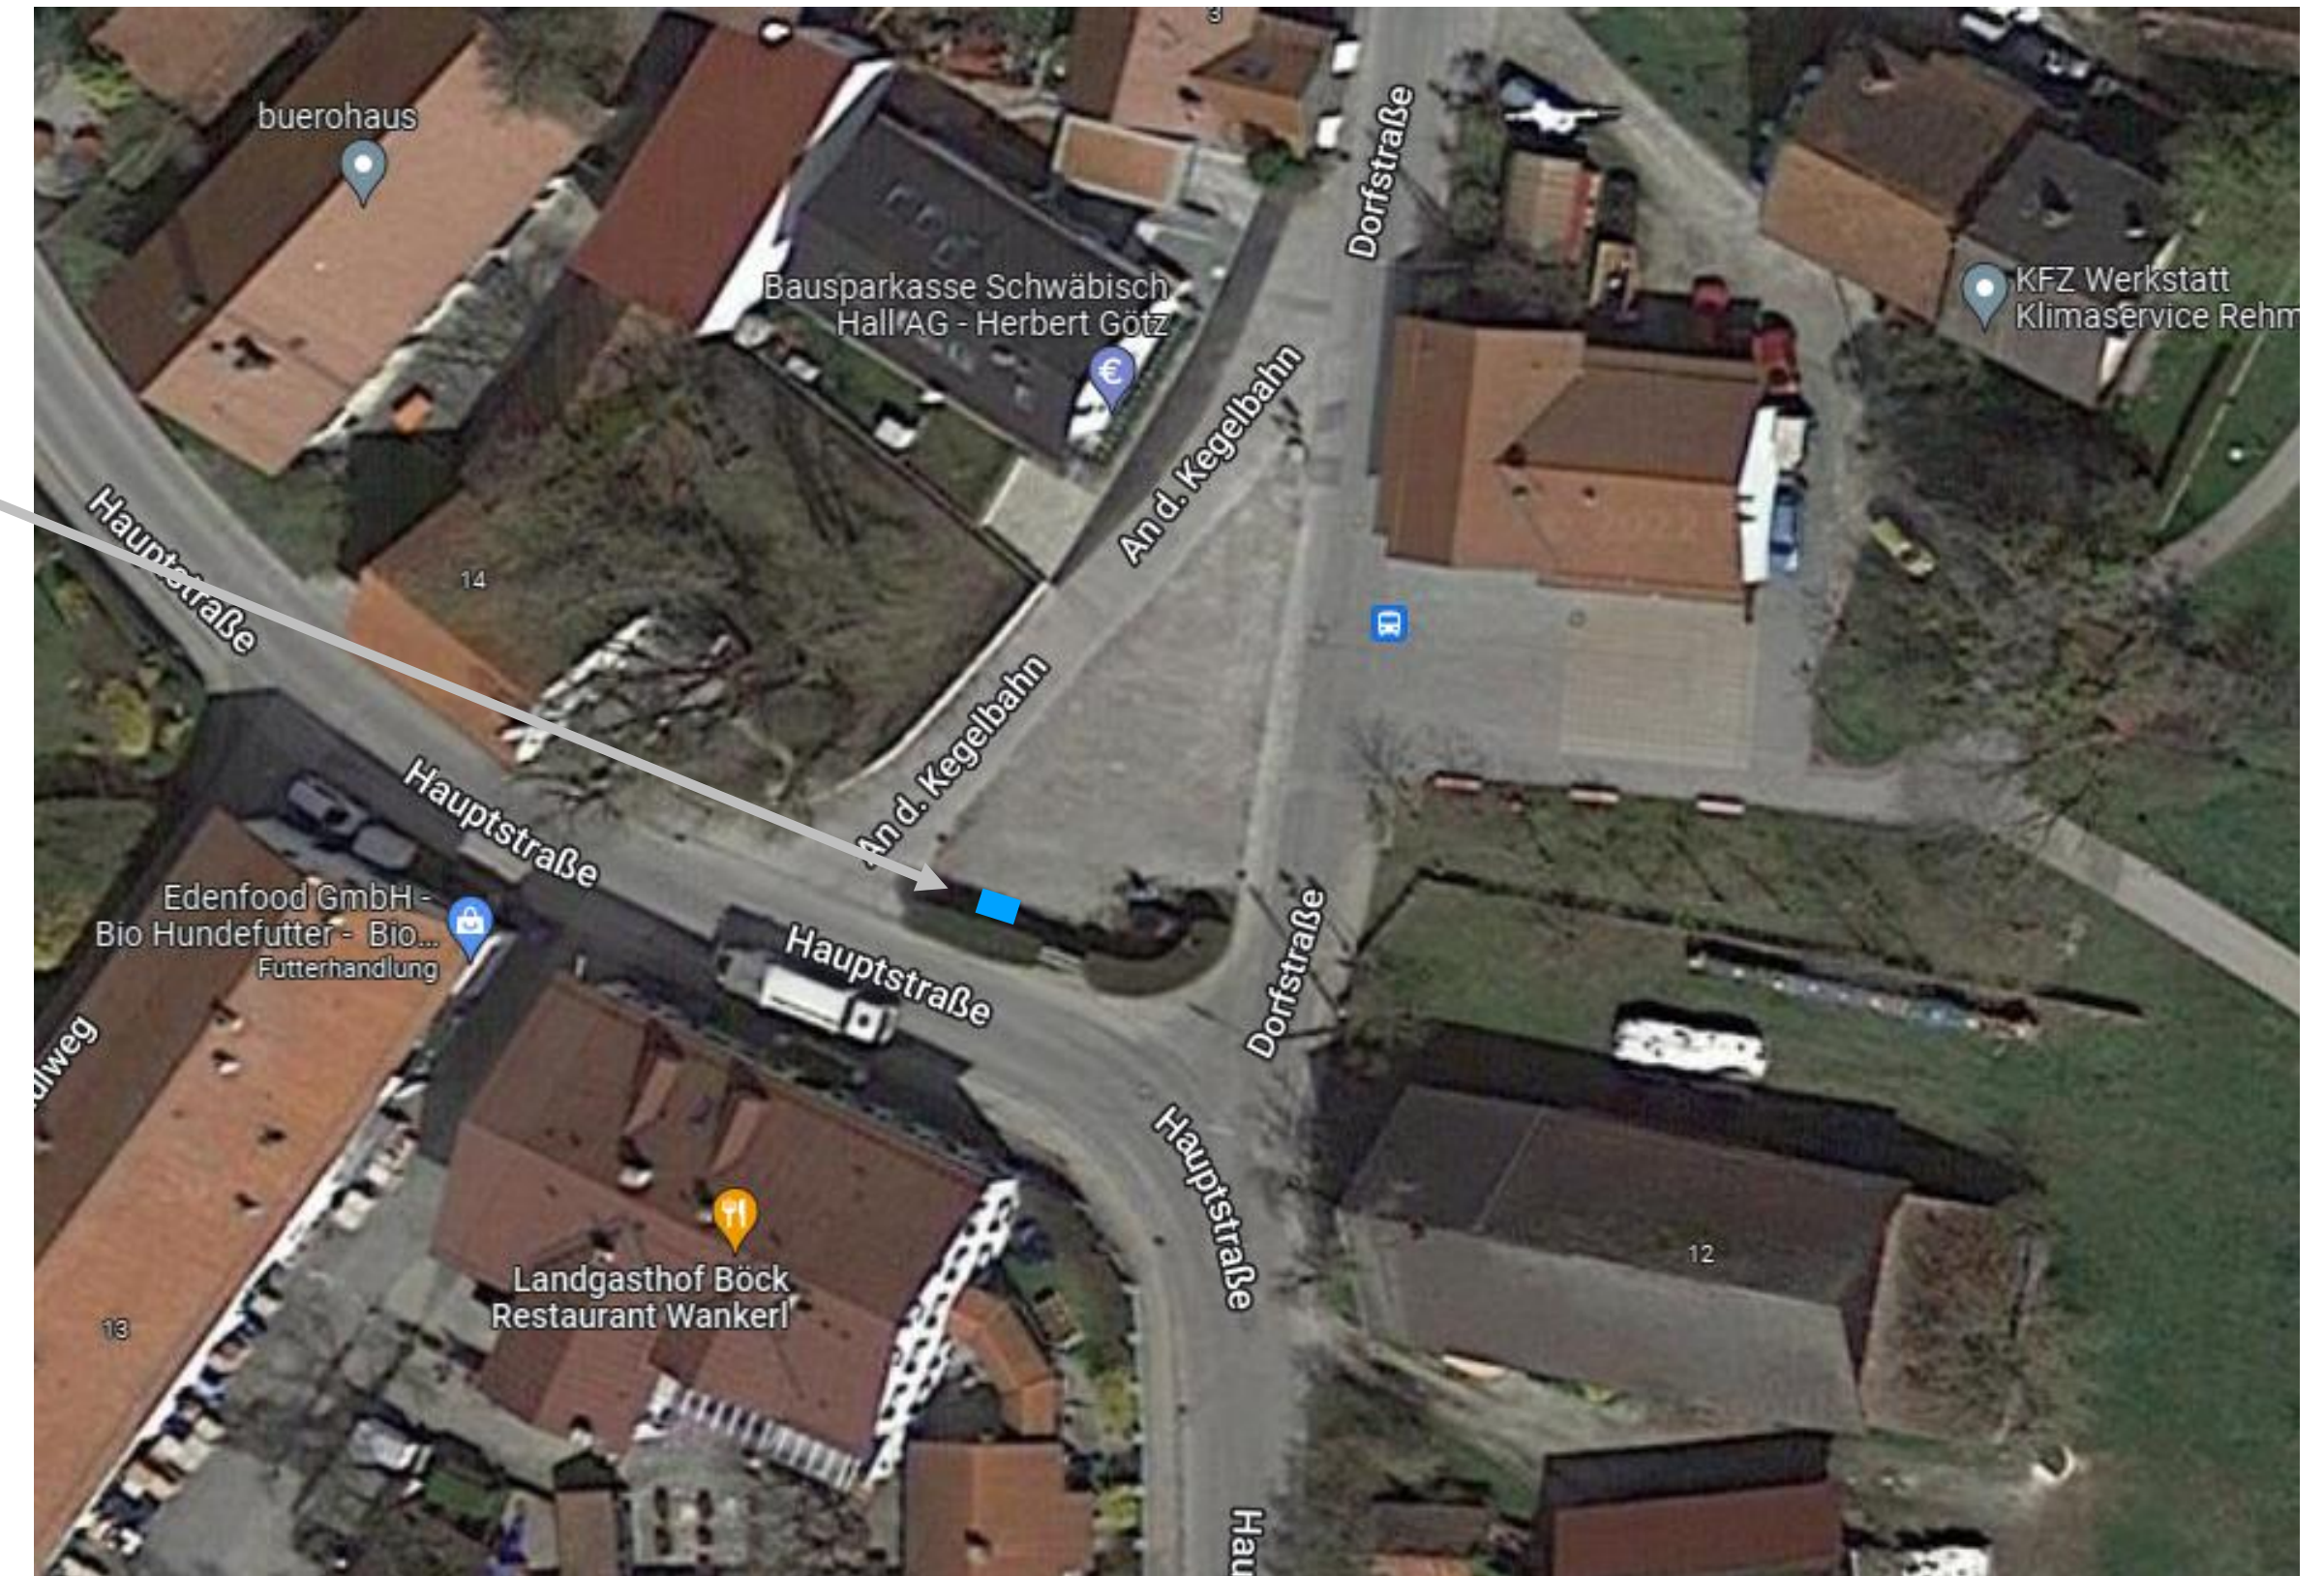


Erläuterung:

Hauptstr. ggü.13 , 2 Parkplätze in der Parkinsel.

Erläuterung: 1 LS mit separatem HAK

Stockdorf, Baierplatz

Planauskunft:

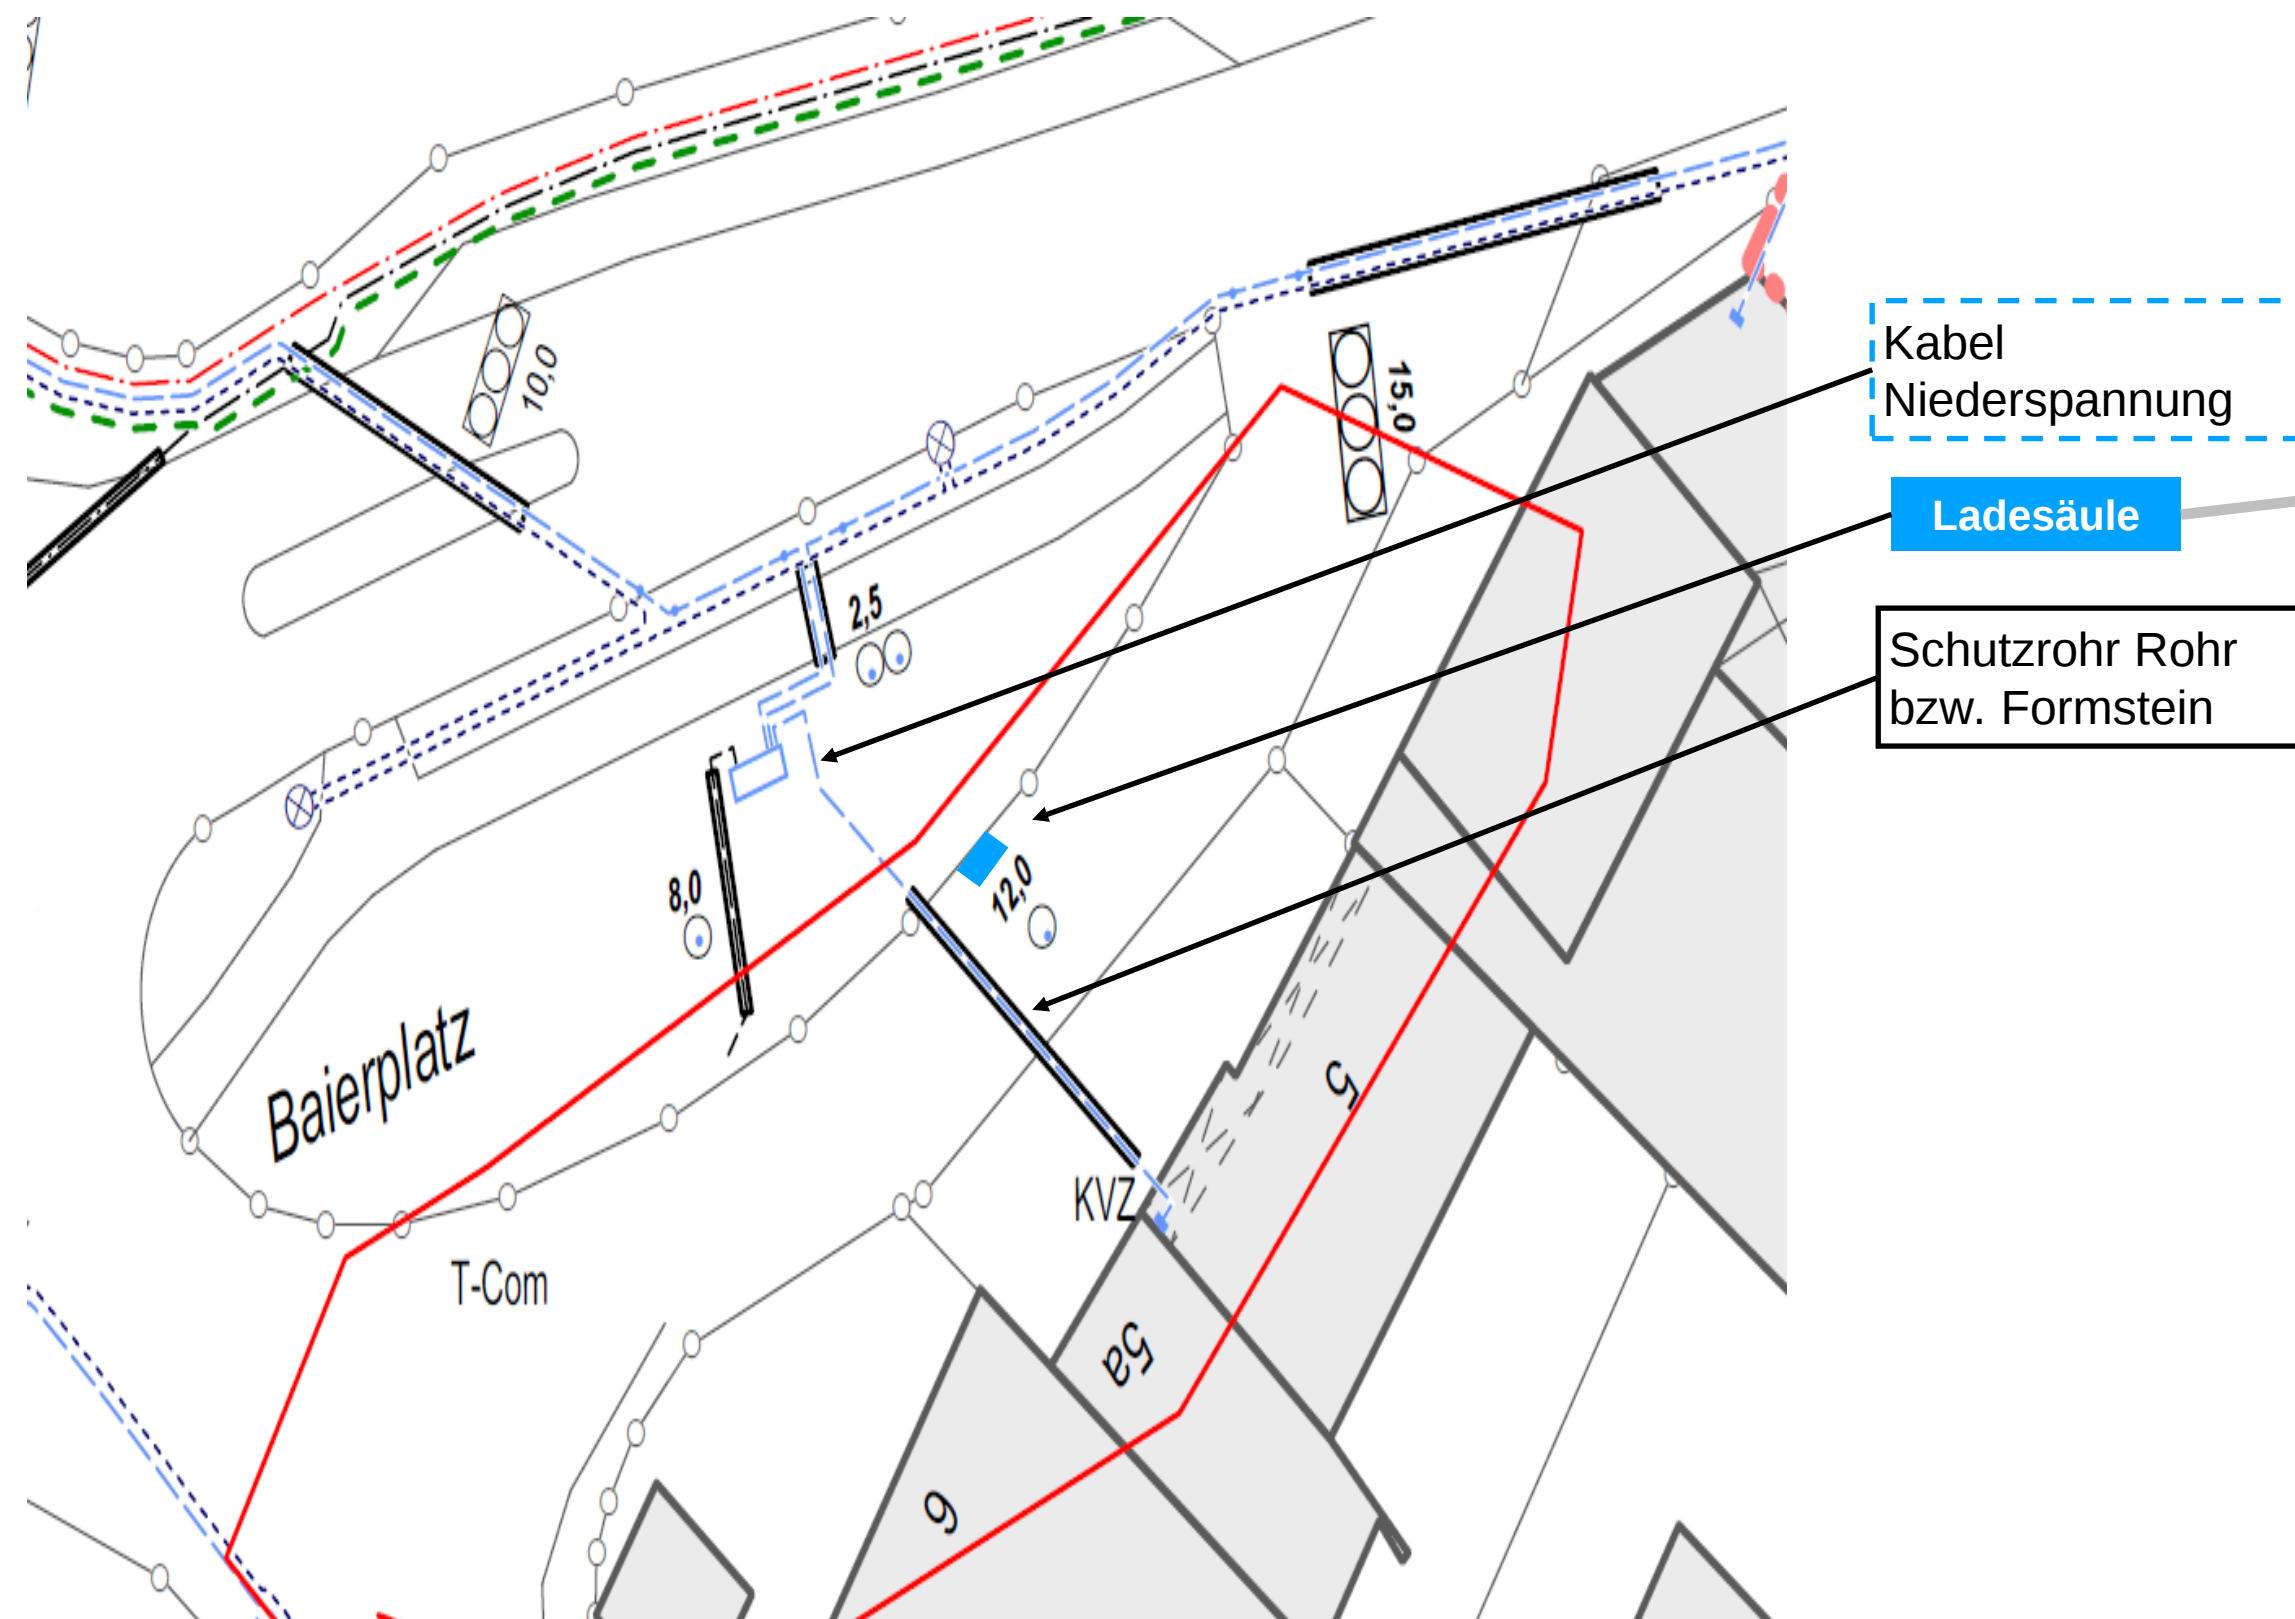

Erläuterung: Baierplatz, 2 Parkplätze

Visuelle Darstellung




Erläuterung: TBD

Vorschlag EZE Lade-Standort: Koordinaten B: 48.069511, L: 11.376350

Gauting, Vorschlag 2, Einkaufszentrum Karls, WallboxHub (1)



Lagebeschreibung:

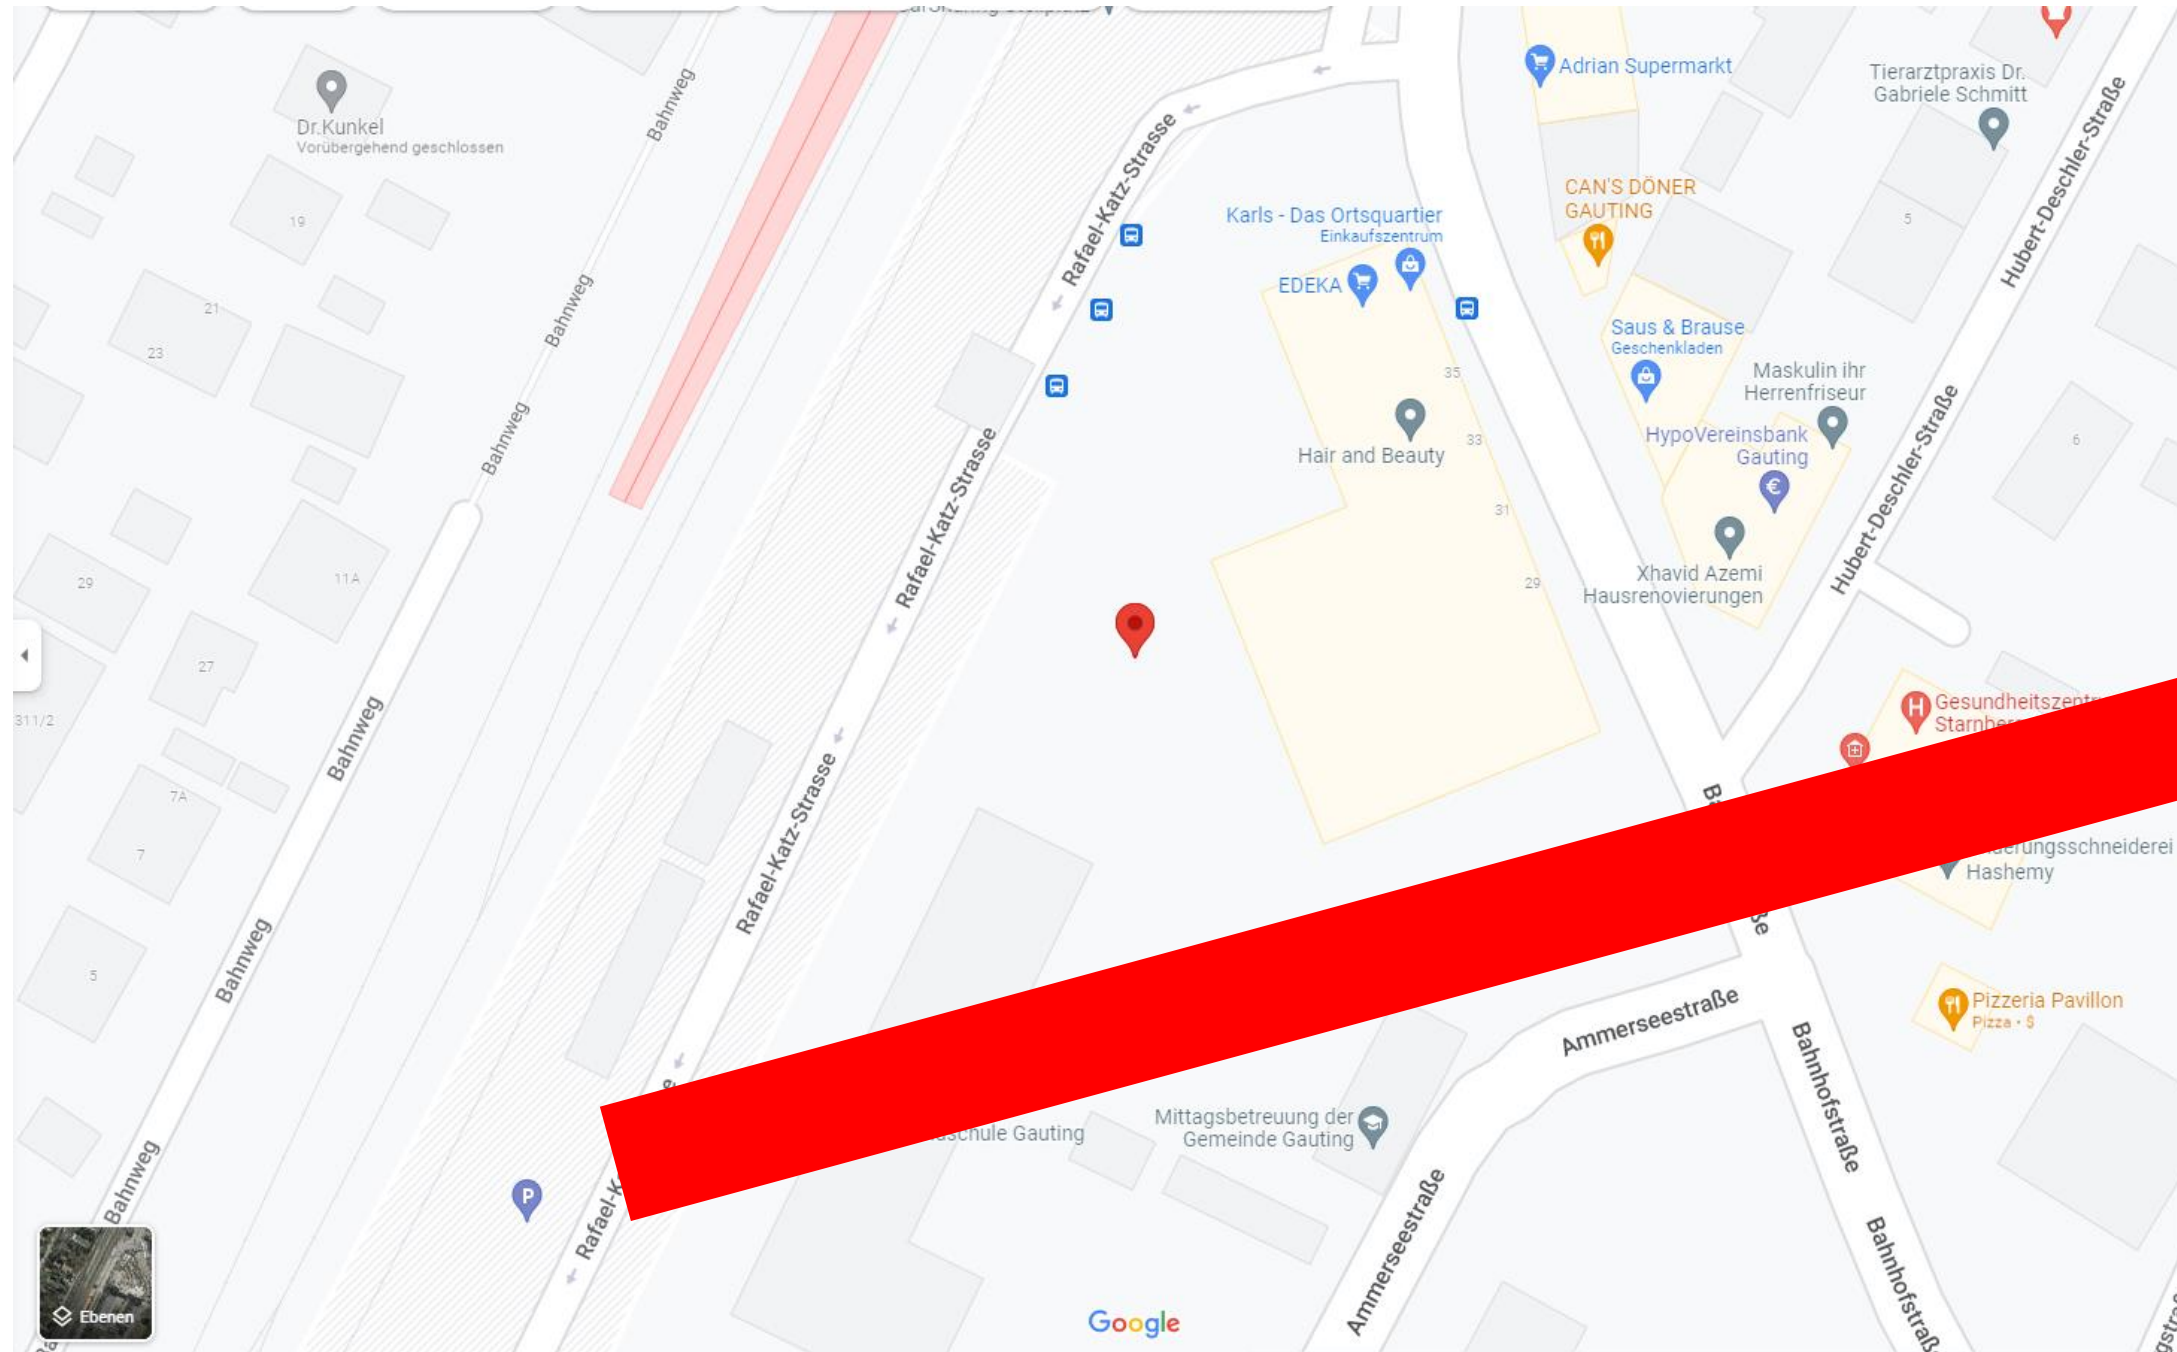



Visuelle Darstellung



Erläuterung: Auf dem Parkplatz hinter dem Einkaufszentrum, Parkinsel in der Mitte mit 8 Stellplätzen.

Erläuterung: Tiefgaragen Lichtschachtmauer als Wallboxwand. Vier Wallboxen für 8 Elektrofahrzeuge.

Visuelle Darstellung

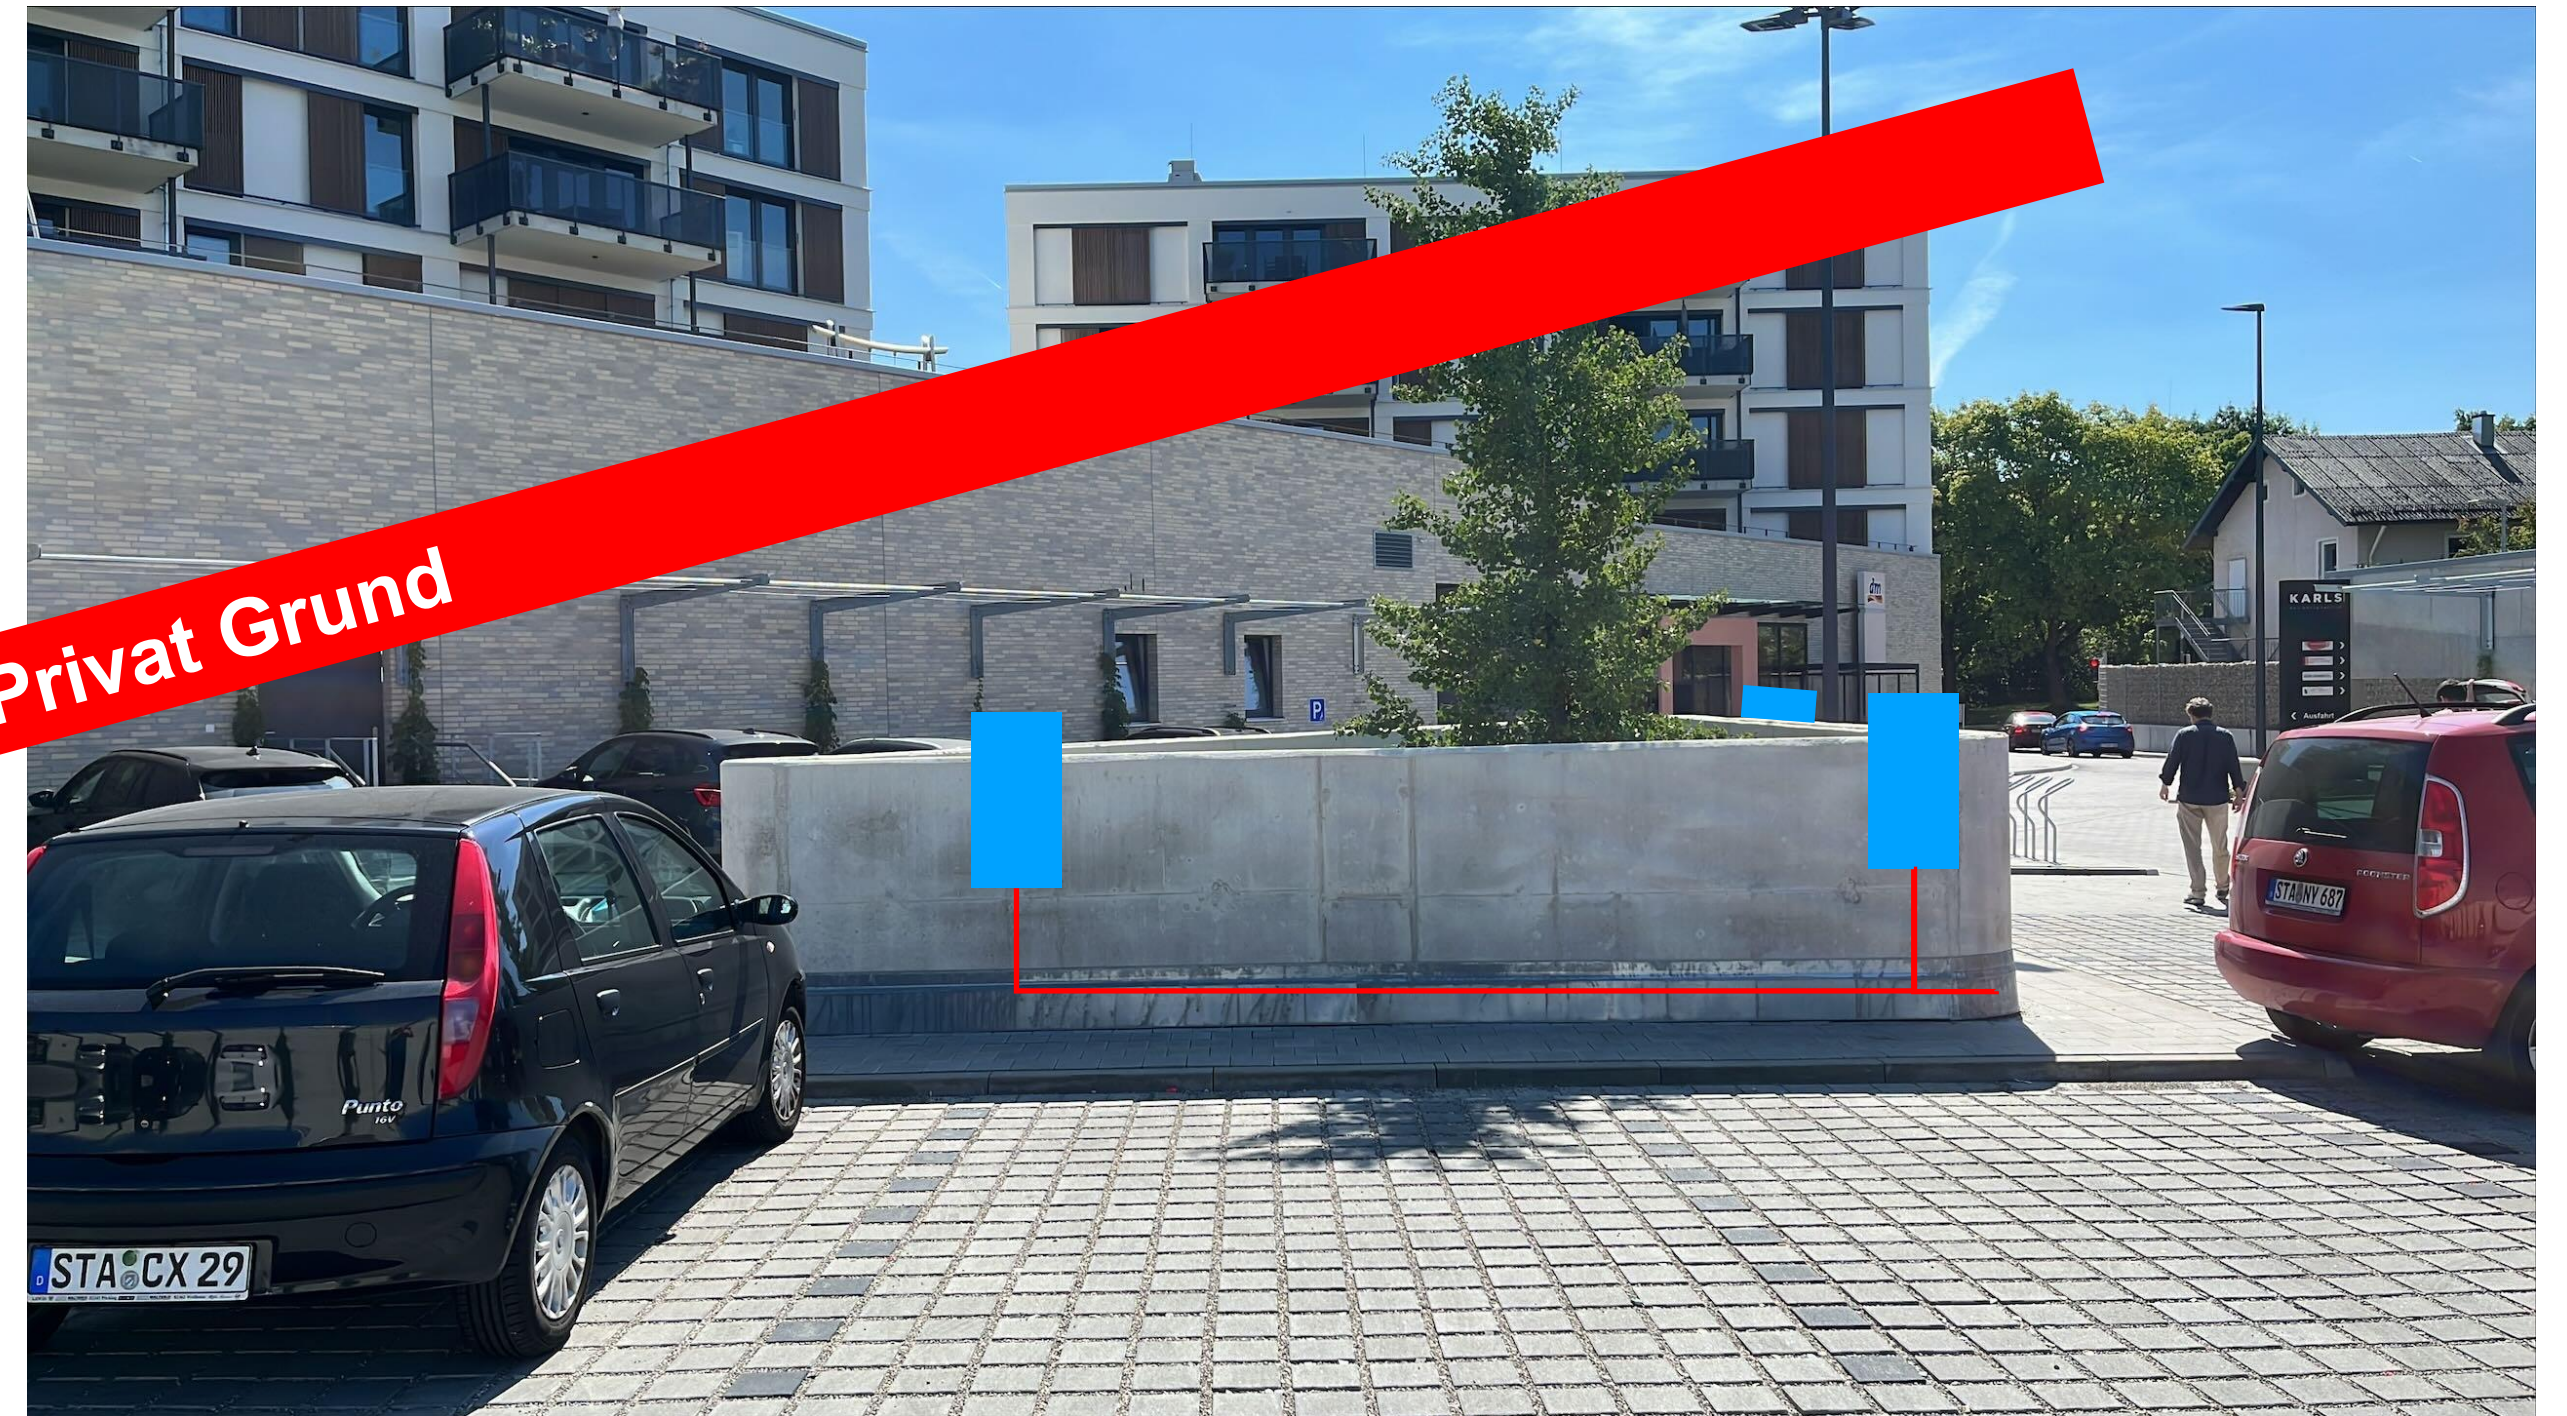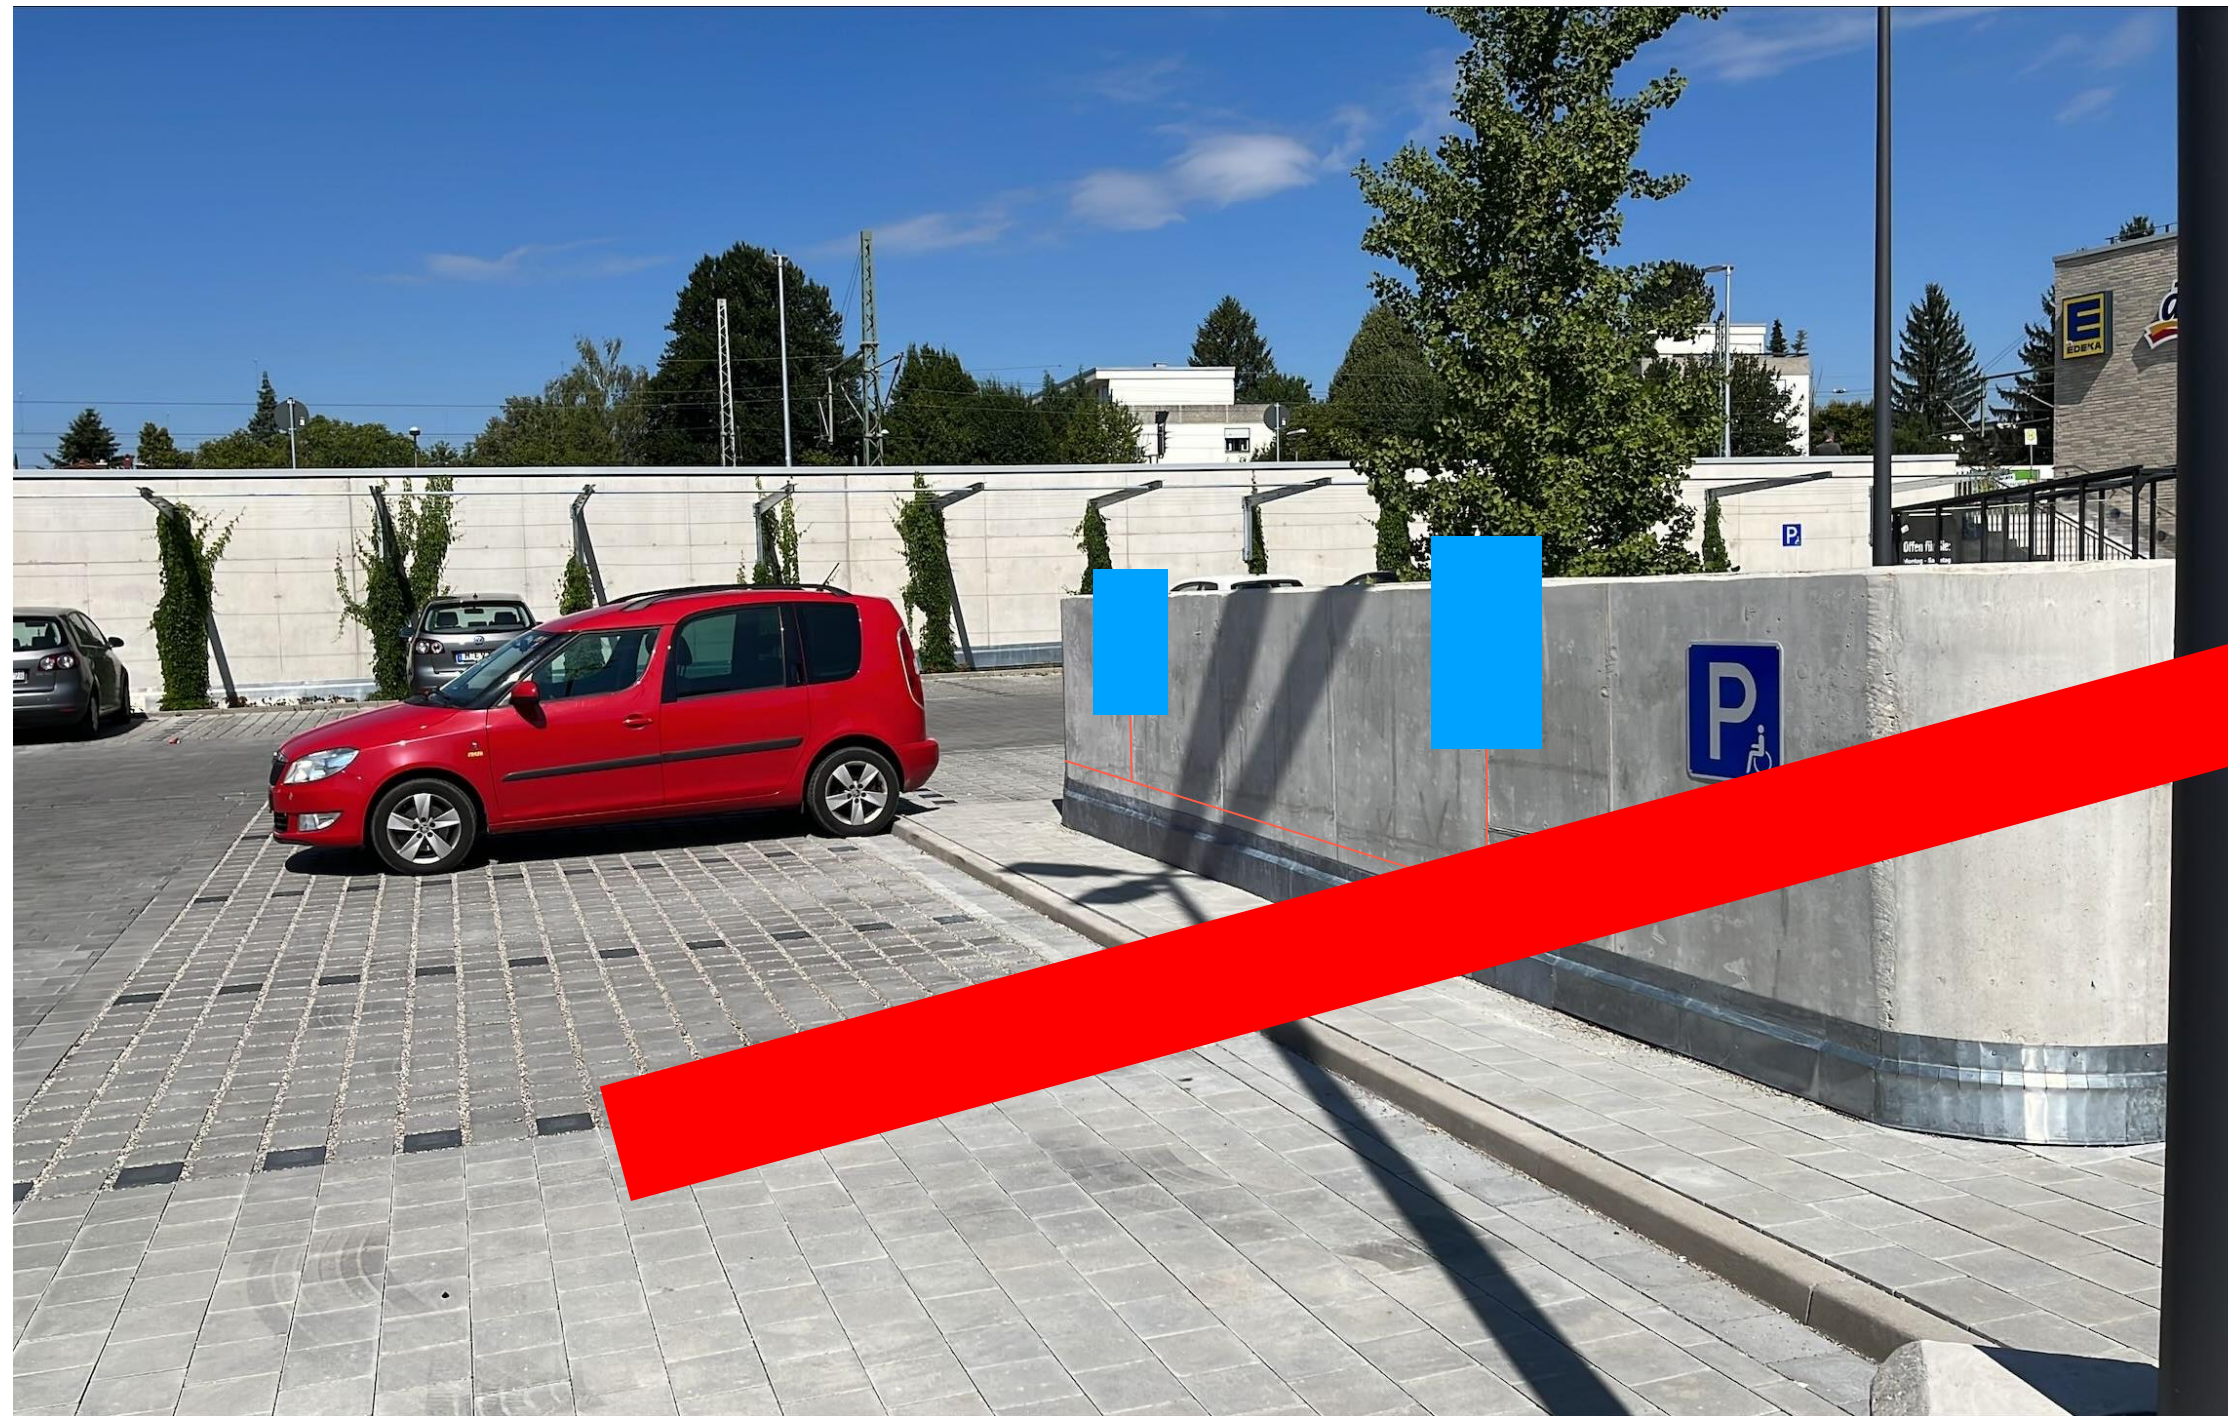


Erläuterung: Auf dem Parkplatz hinter dem Einkaufszentrum, Parkinsel in der Mitte mit 8 Stellplätzen.



Erläuterung: Tiefgaragen-Lichtschachtwand als Wallbox-Wand. Vier Wallboxen für 8 Elektrofahrzeuge.

Gauting, Vorschlag 3, Grubmühlerfeldstr. 2

Lagebeschreibung:

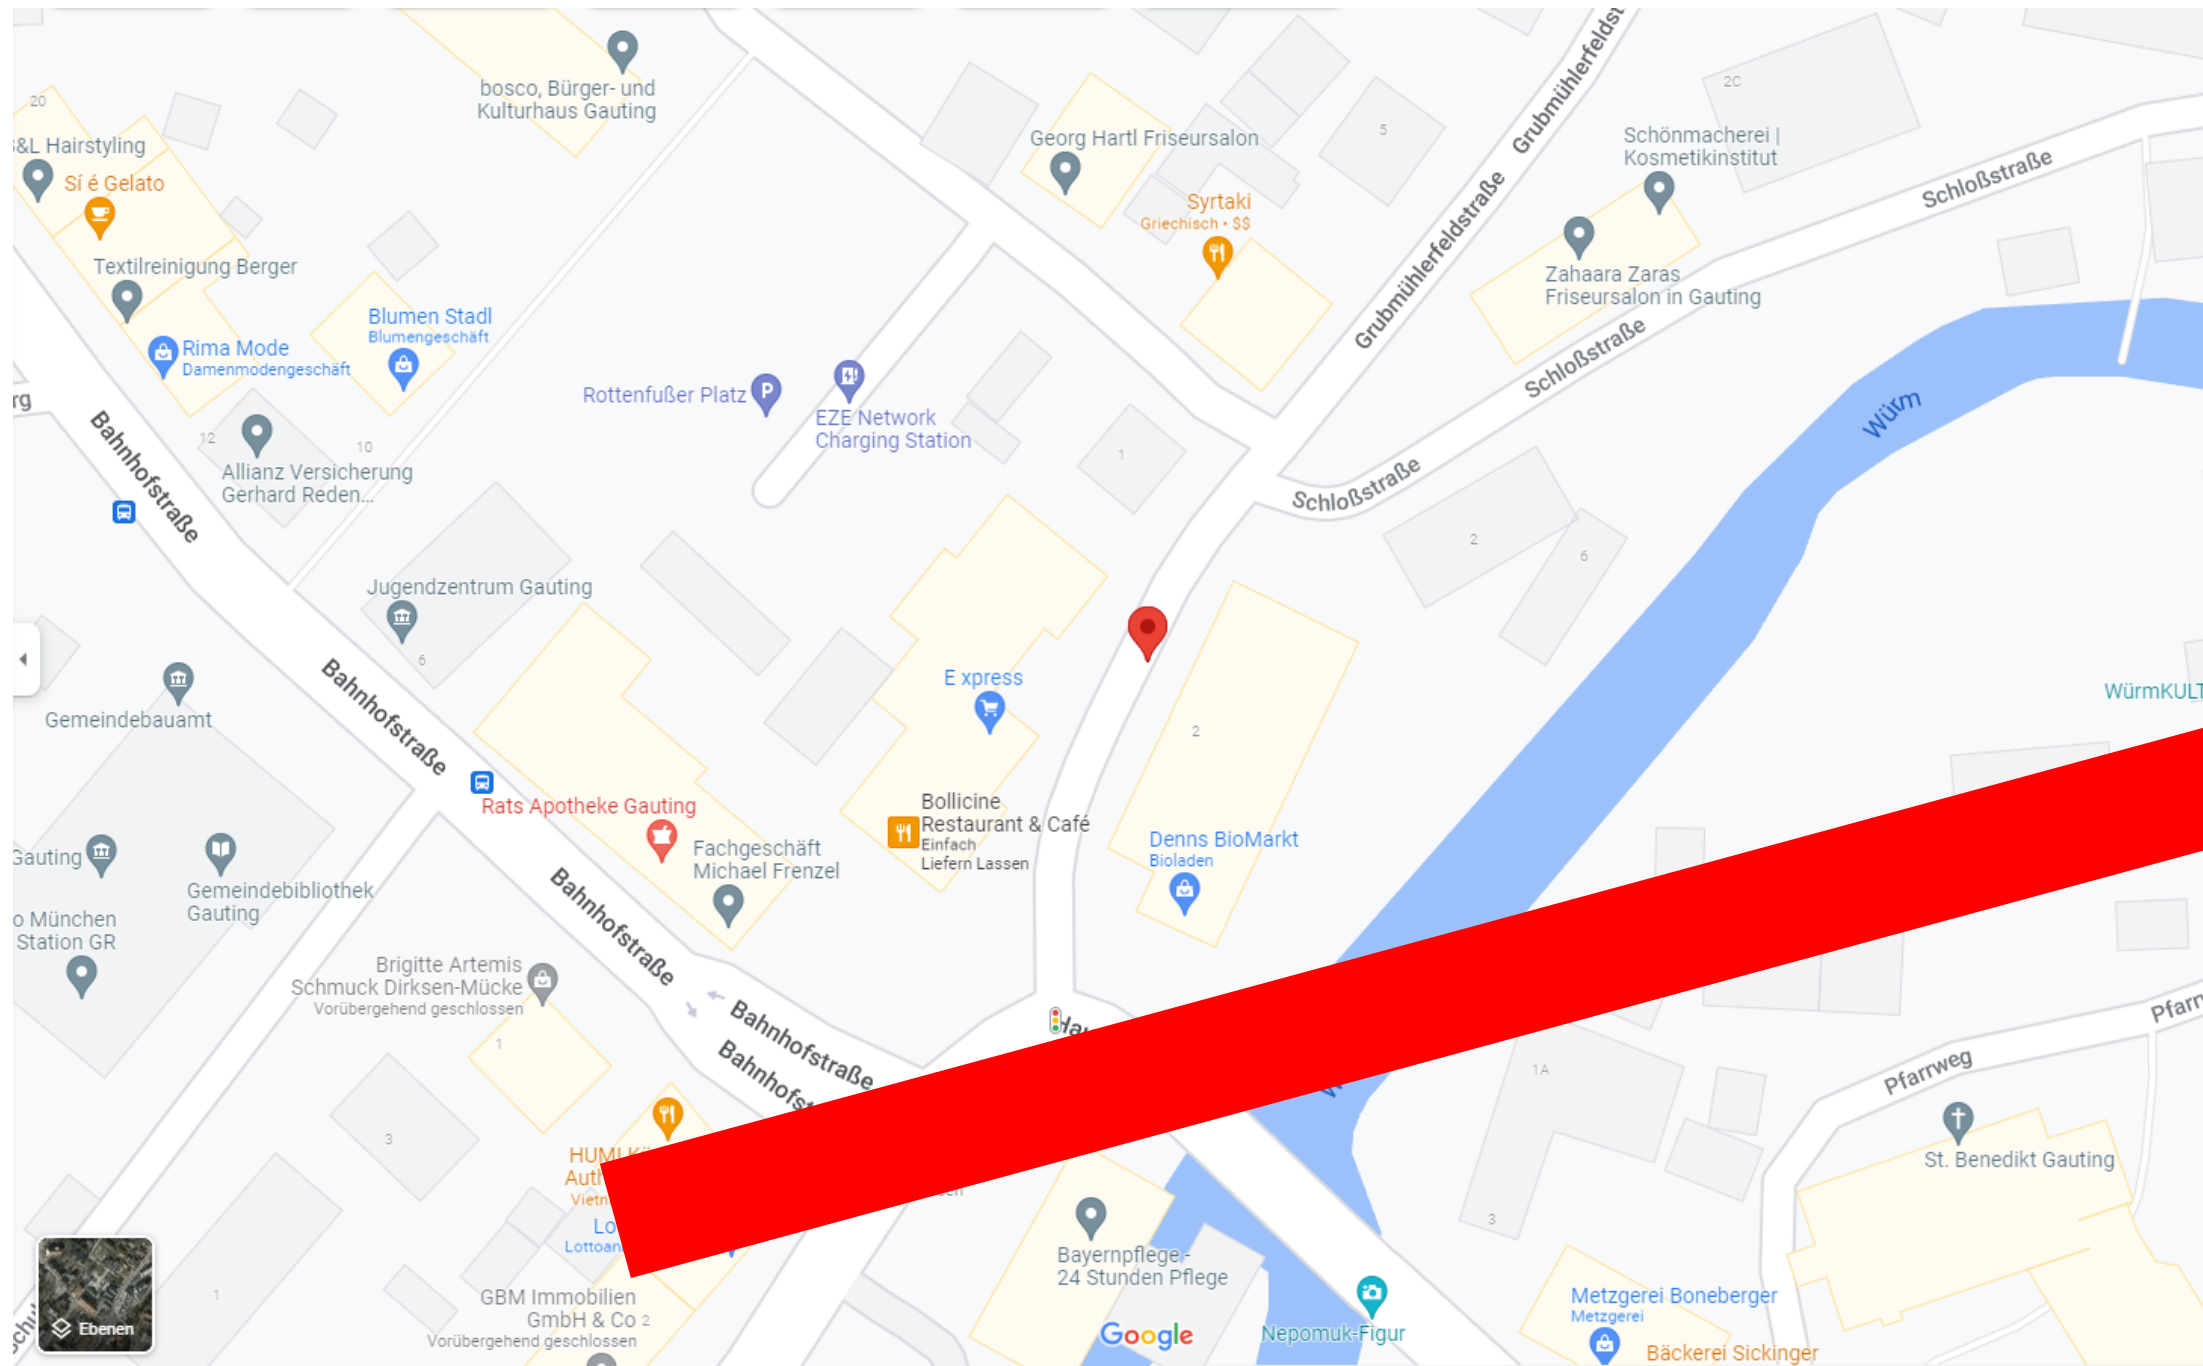

Visuelle Darstellung

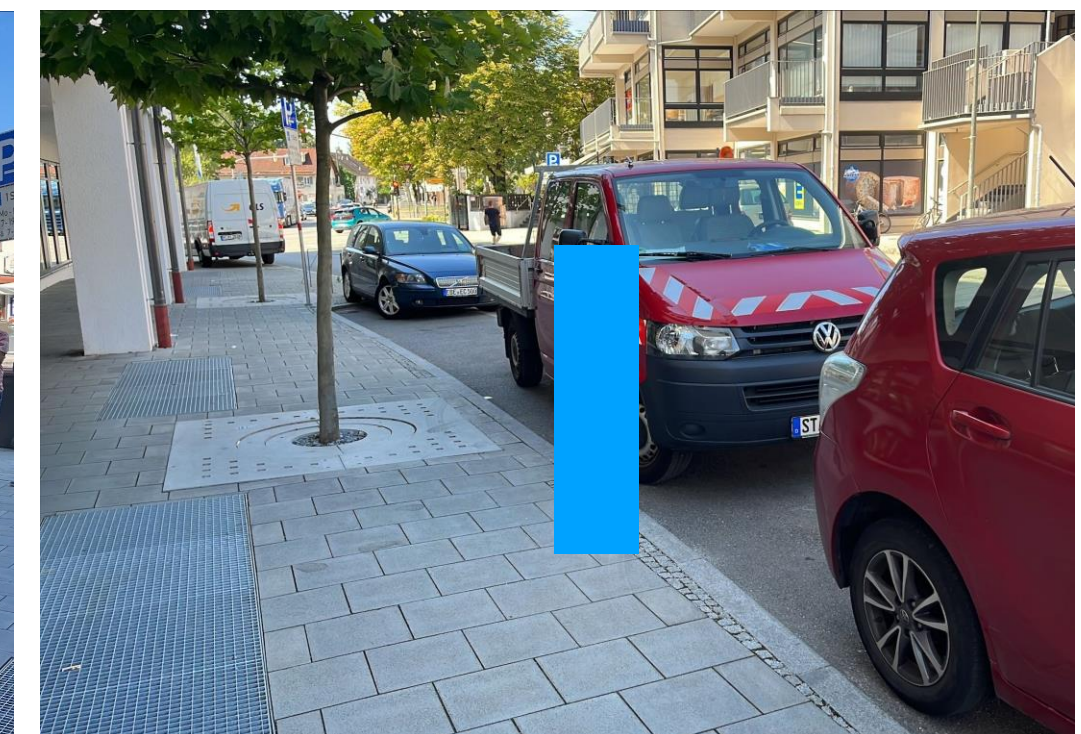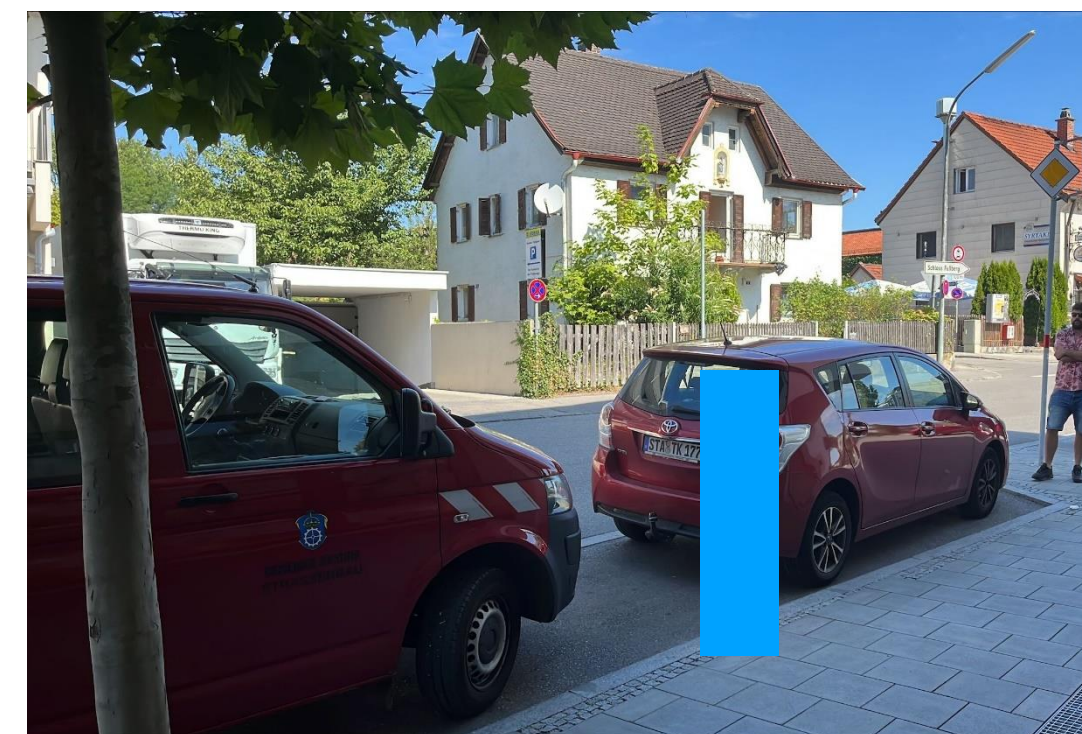

Erläuterung: 2 Parkplätze in der Parkbucht auf Höhe von der Hausnummer 2


Erläuterung: 1 LS mit separatem HAK.

Vorschlag EZE Lade-Standort: Koordinaten B: 48.065671, L: 11.379014



Gauting, Vorschlag 5, Starnberger Str. 14



Lagebeschreibung:

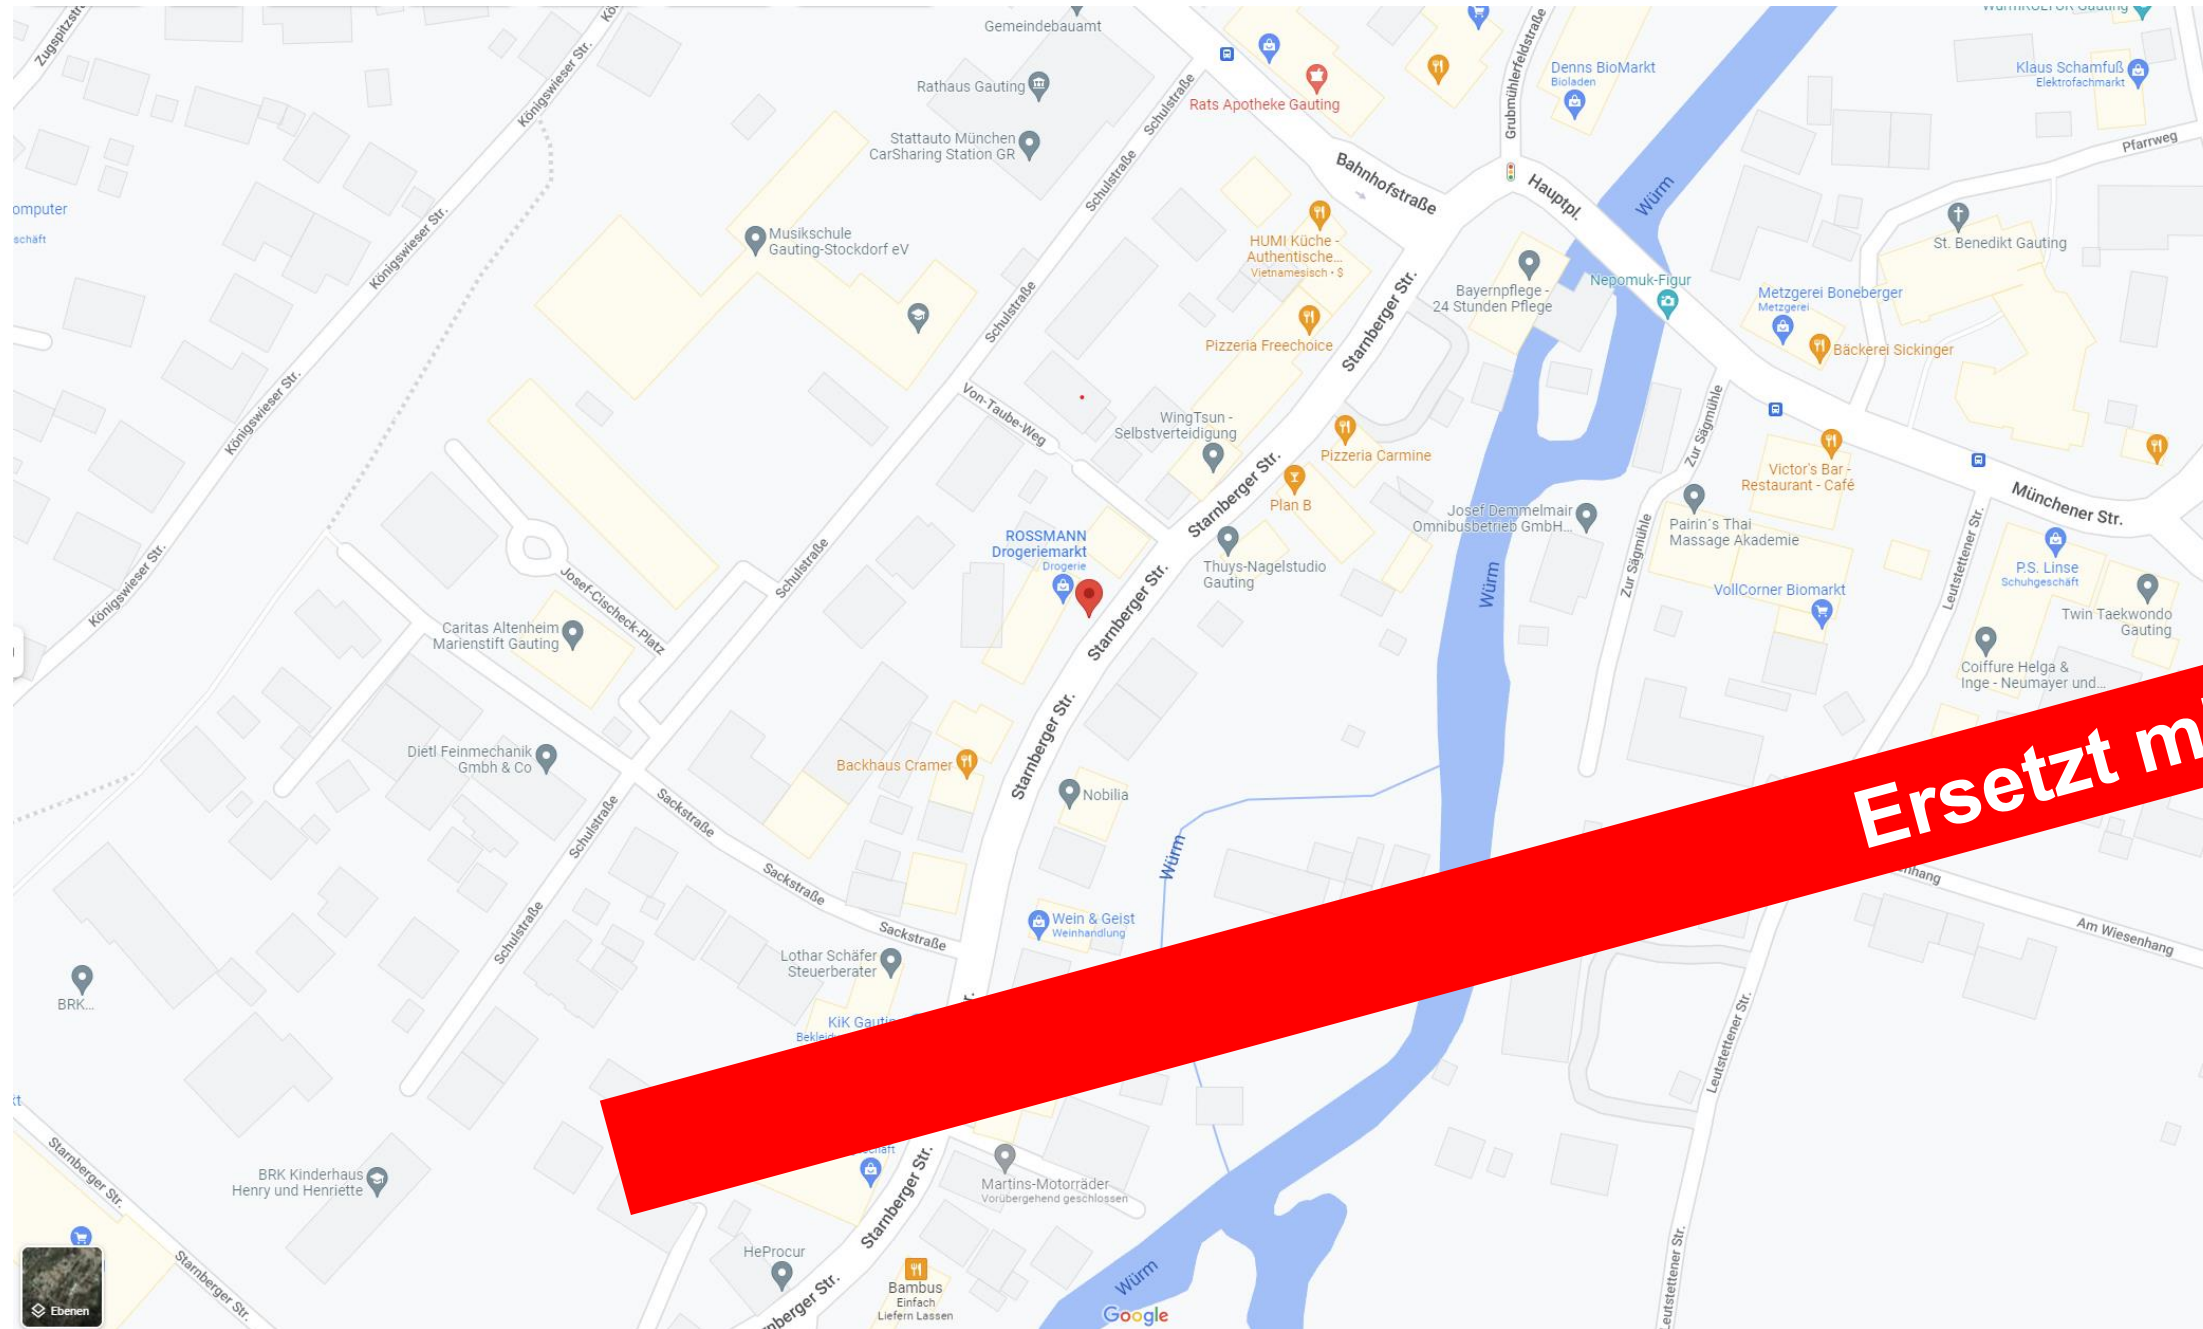

Visuelle Darstellung

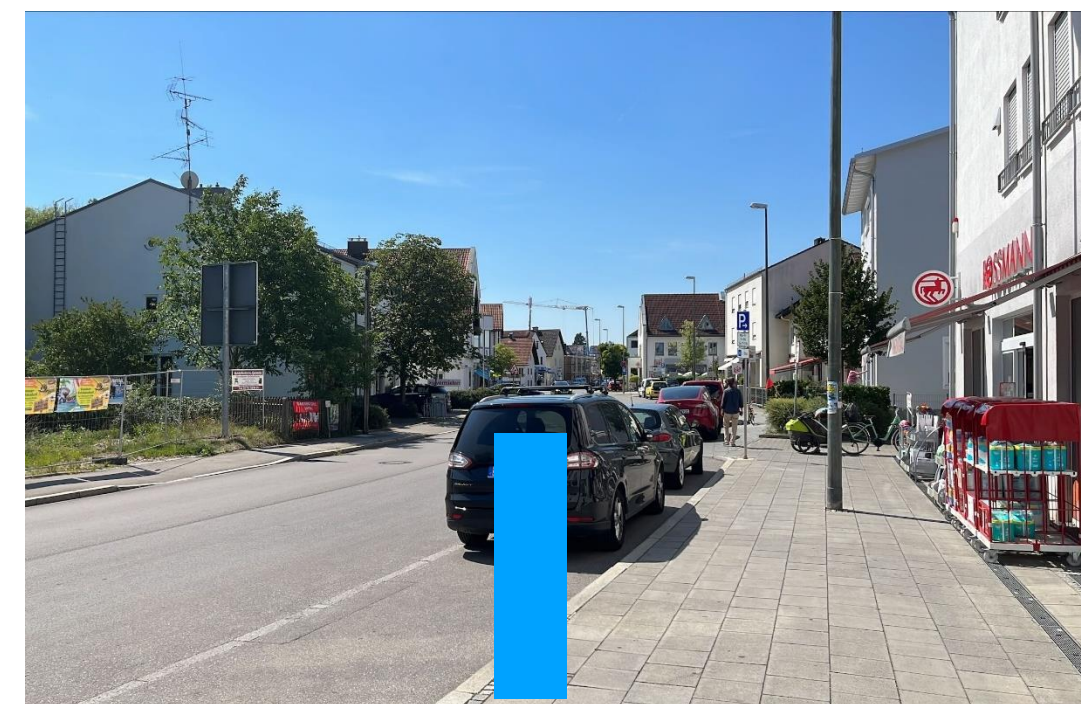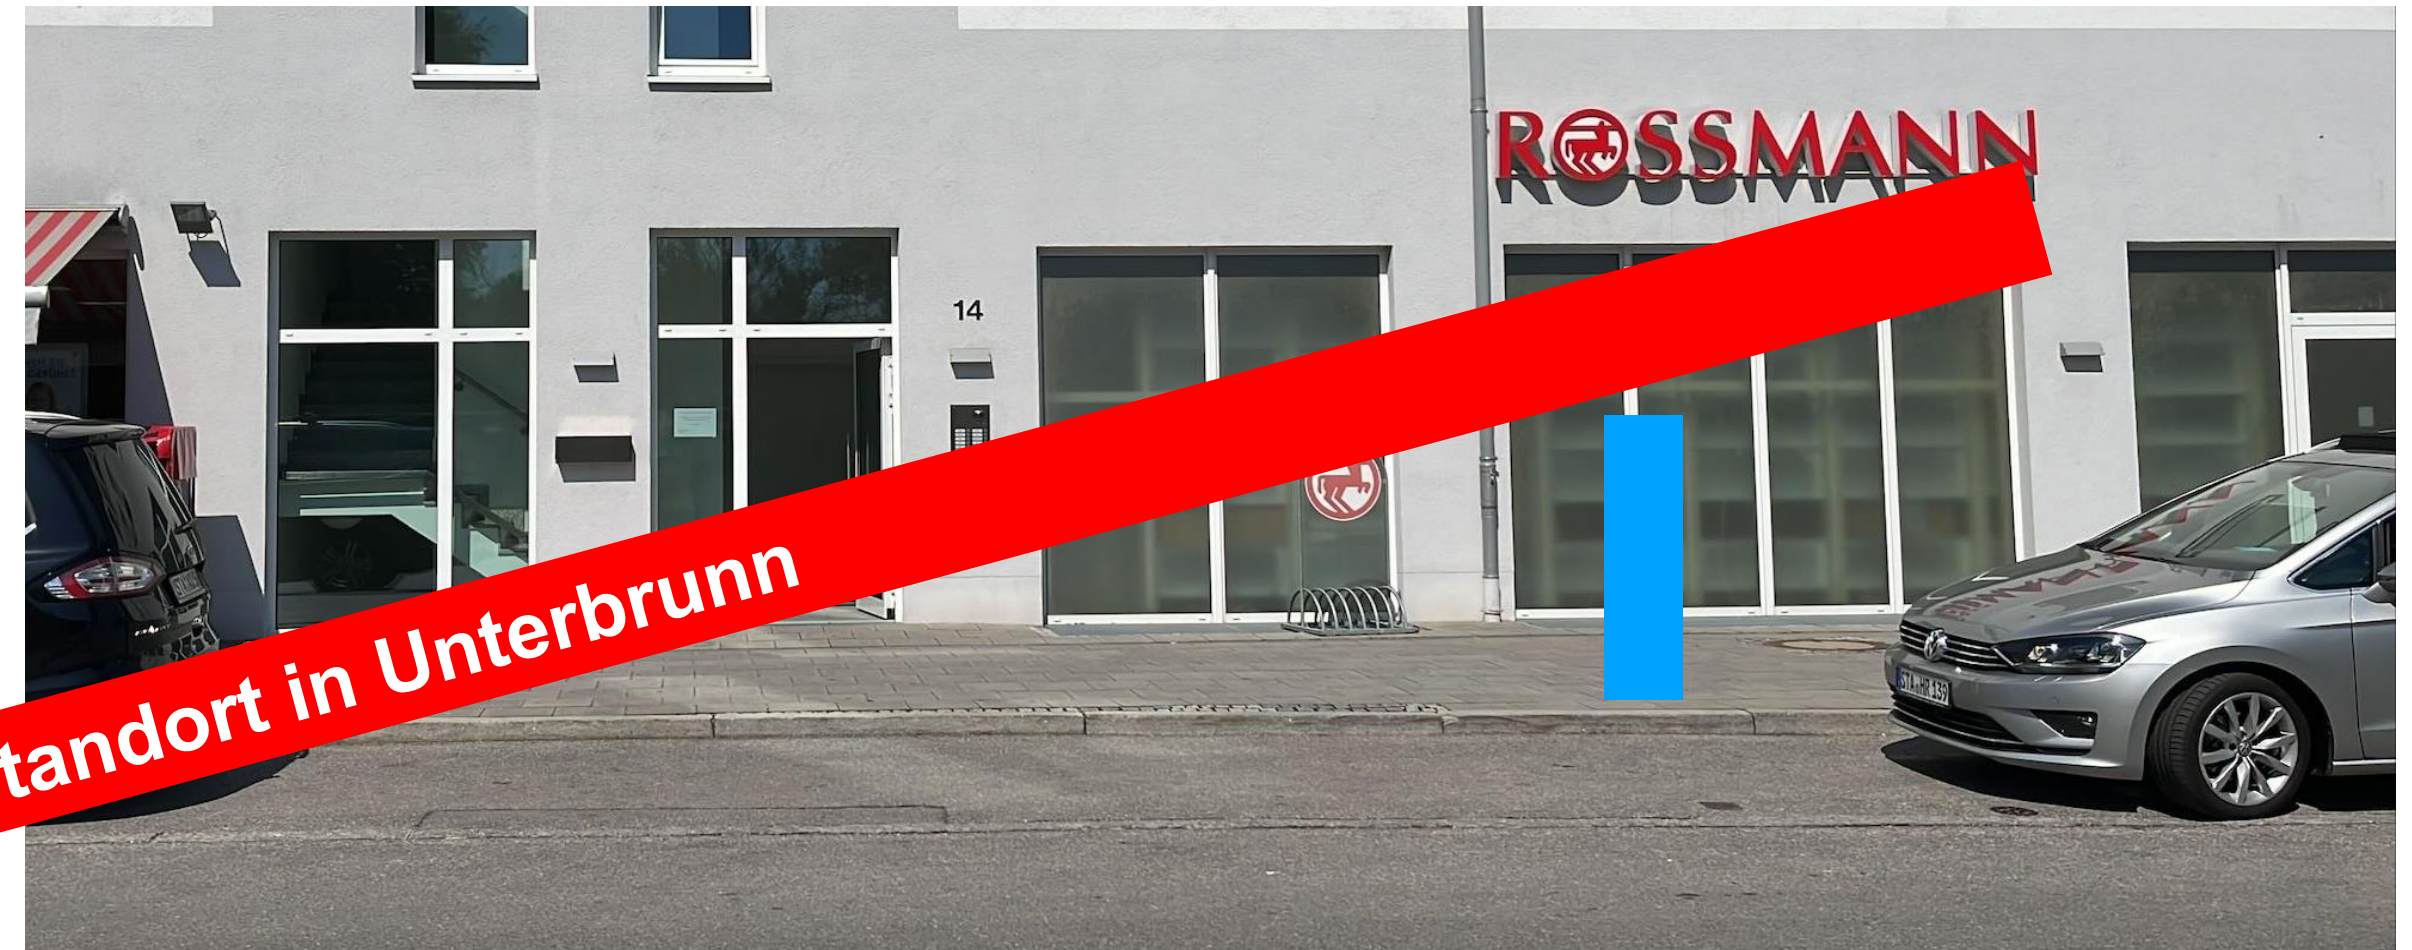

Erläuterung: Gengenüber den Würmterassen, 2
Parkplätze für Querparker

Erläuterung: 1 LS mit separatem HAK