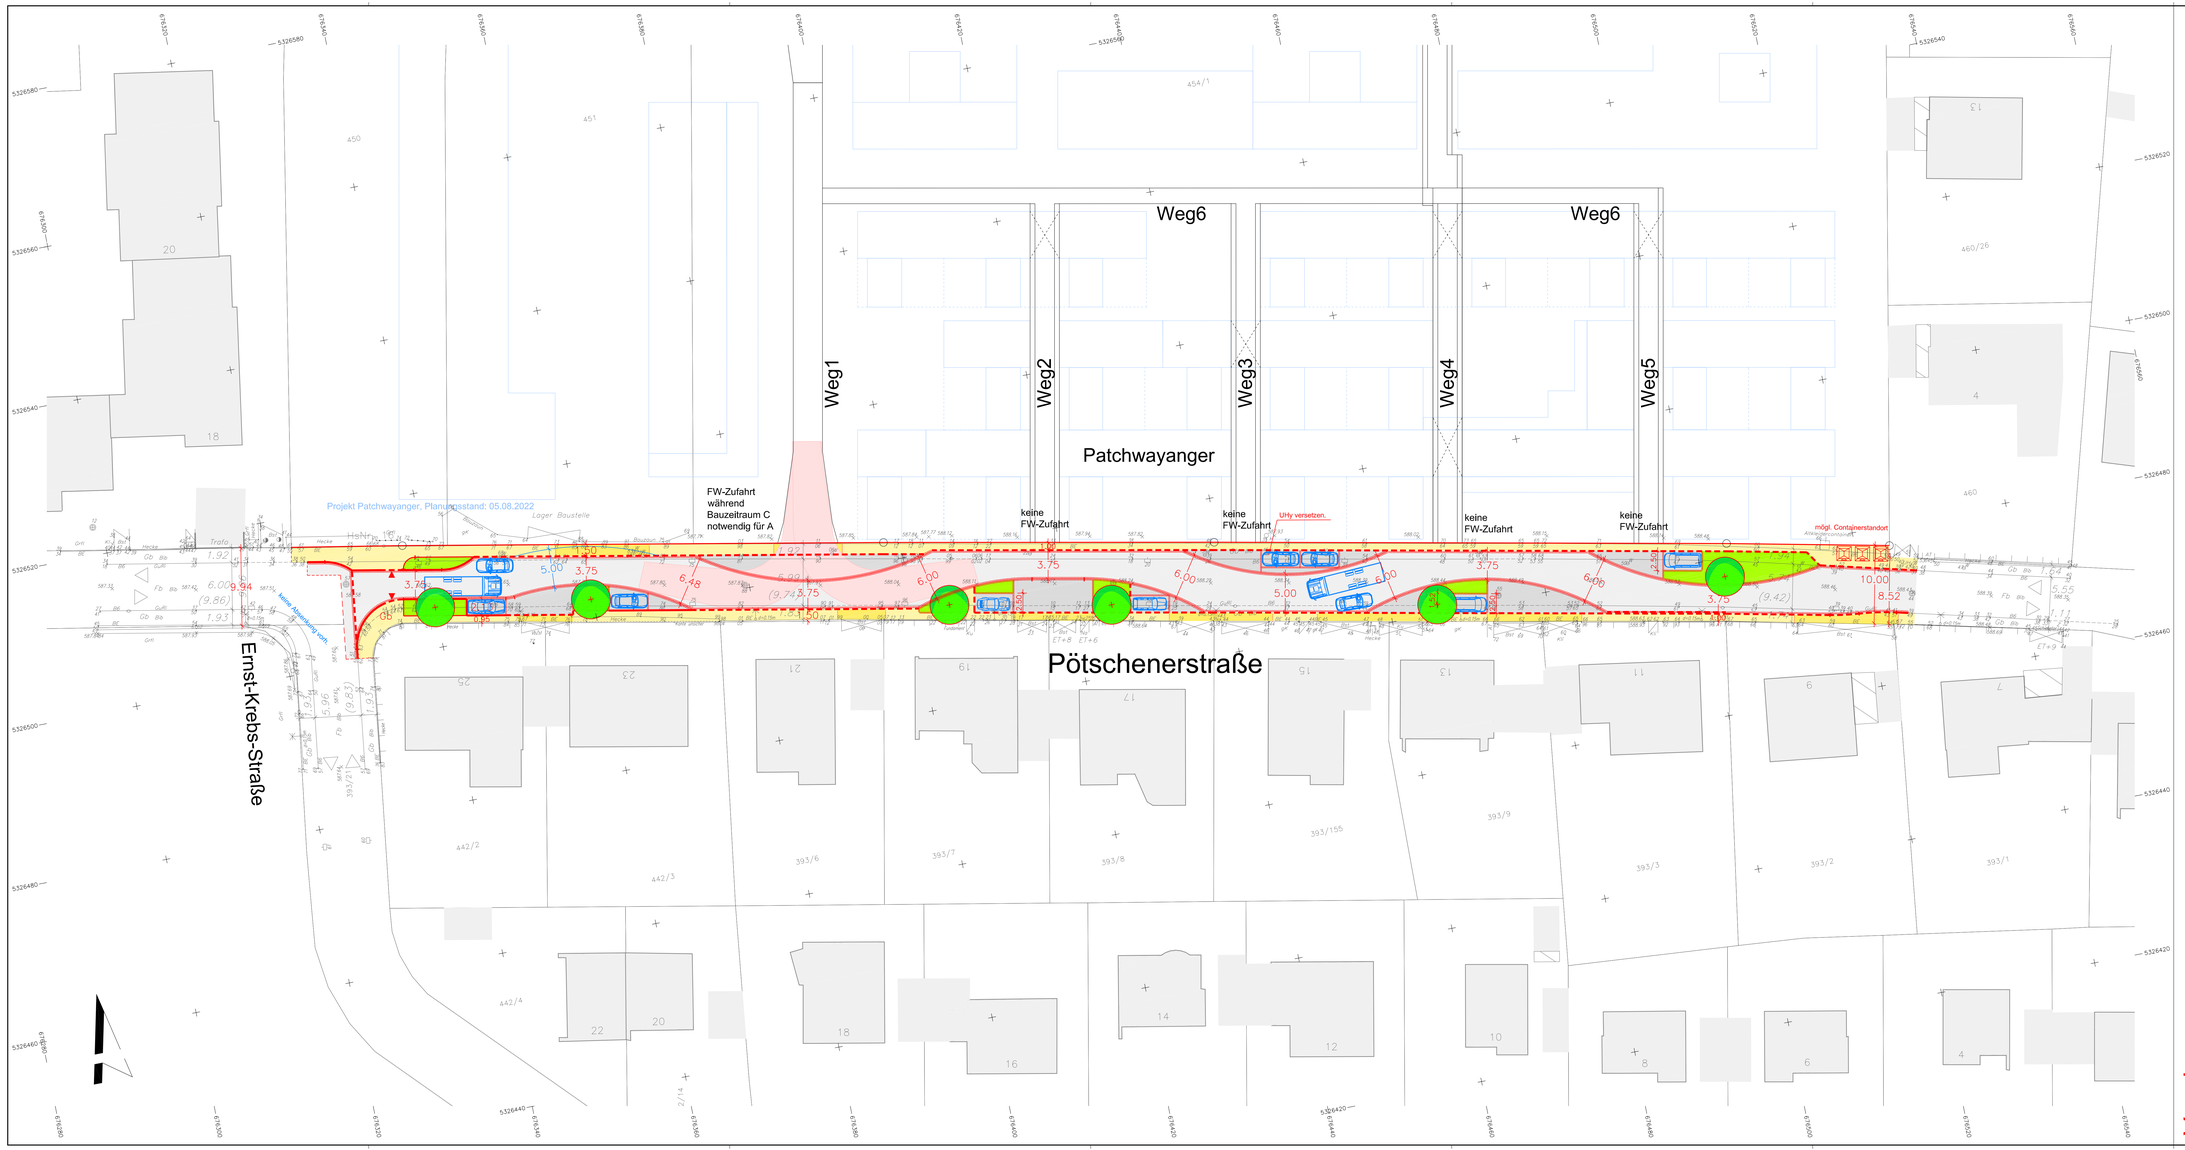

Legende:

- Straßenachse
- Bordstein (Hochbord)
- Bordstein (Tiefbord)
- tZGr
- Betoneinfassstein
- Radienanfang/-ende
- Markierung
- Querung Fußgänger
- Fahrtrichtung

Fb	Fahrbahn
Pb / Ps	Parkbucht / Parkstreifen
Gb	Gehbahn
Fg	Fahrgasse
Grfl	Grünfläche

- Projektbaum

Markierungen und externe Planungen nachrichtlich und unverb.

Legende Funktionsflächen Projekt:

- Fahrbahn
- Parkbucht
- Gehbahn
- Einfahrten
- Grünfläche/Baumgraben

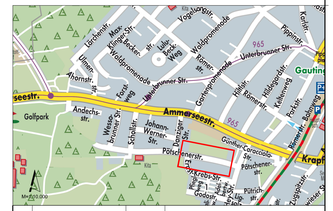

Nr.	Bearbeitet	Datum	Änderung

Gauting, den
i.A.

Gemeinde Gauting
Bauamt
Bahnhofstraße 7
82131 Gauting

Projekt:

Pötschenerstraße
südl. Patchwayanger

Planbezeichnung: Bestand + Projekt

Höhenbezugssystem	DHHN2016		
Lagebezugssystem	ETRS89/UTM		
Bestand	Jul 22	IB Haas	Proj.-Nr.: 1632
Vorplanung	Nov 22	IB Haas	Plan-Nr.: 01
Entwurfsplanung			Maßstab: 1:250
Genehmigungsplanung			Index: 21.11.22
Ausführungsplanung			Bearb.: otm

Vorabzug

Ingenieurbüro Haas GbR
Inhaber Dipl.-Ing. (FH) Walter Friedrich, B. Eng. Florian Haas
Jahnplatz 1-3
82166 Gräfelfing
www.ibhaas.net
Tel.: 089 - 12 47 99 2-50
Fax: 089 - 12 47 99 2-79
Mail: buero@ibhaas.net