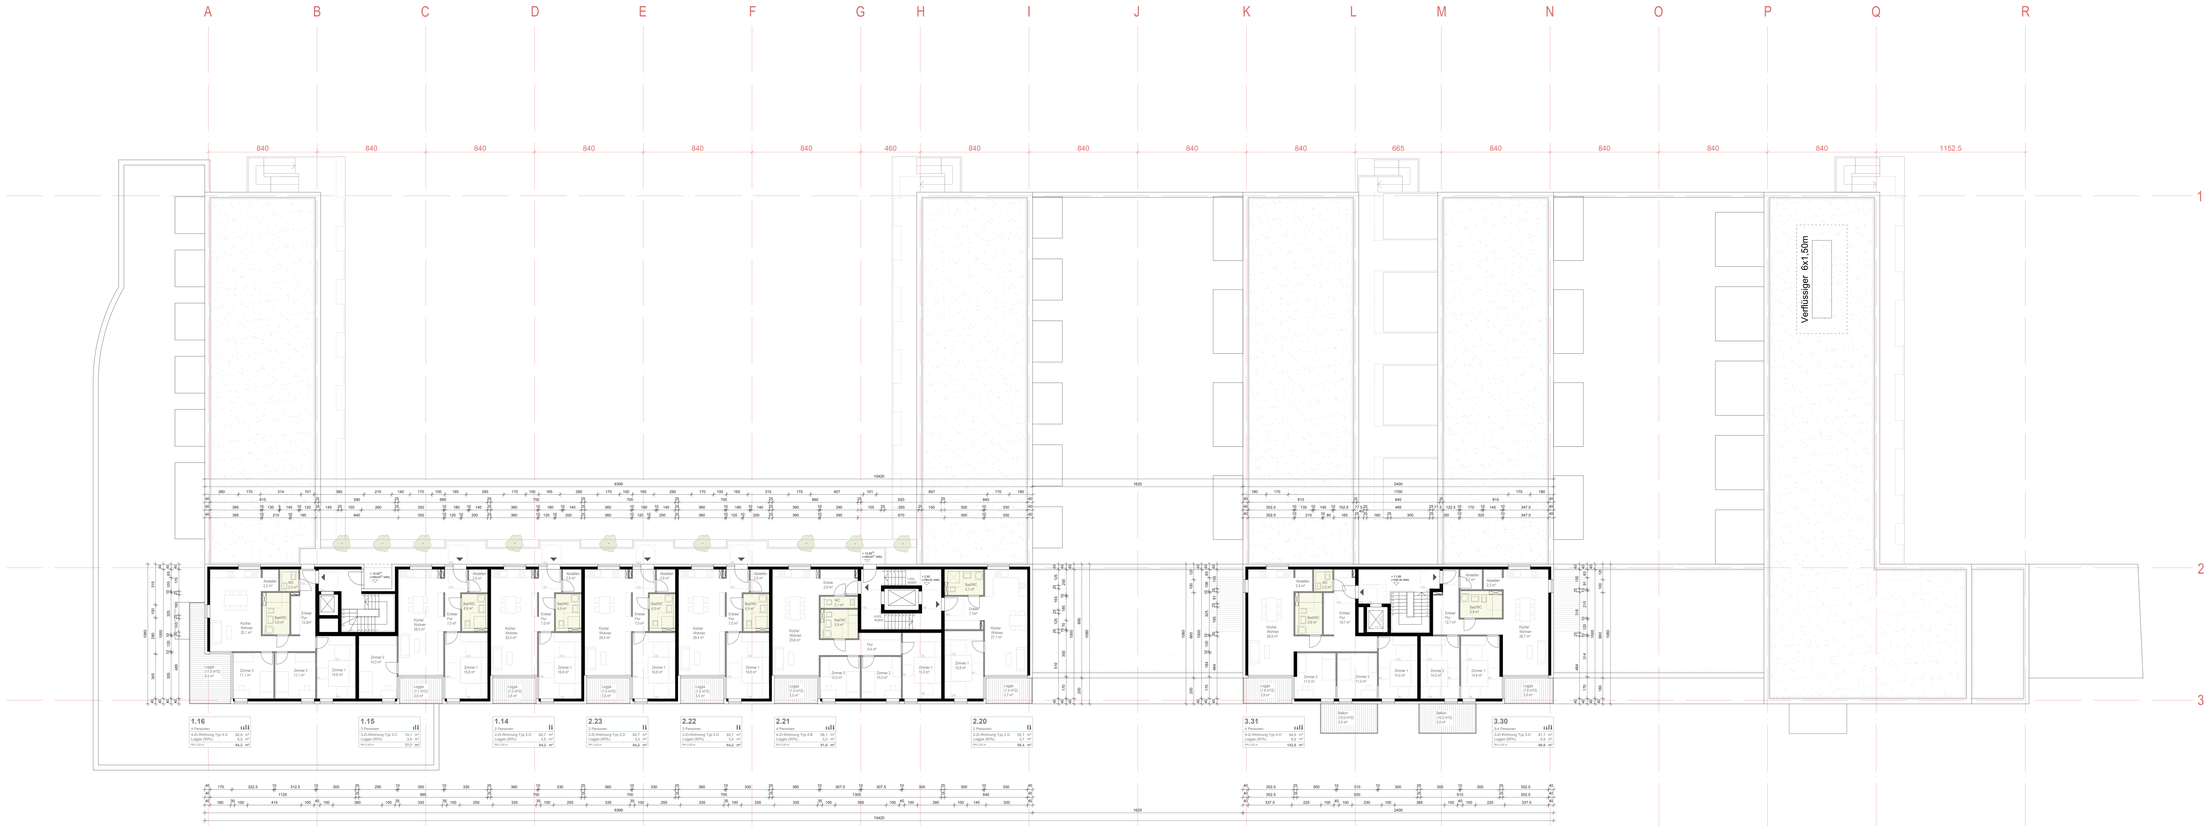

Projekt:	Ammerseestraße, Gauting
Projektnummer:	P87079 - GAU7000012
Projektkürzel:	AMS
Plannummer:	3006
Planinhalt:	4. Obergeschoss

Bauherr:
Ten Brinke Projektentwicklung GmbH & Co. KG
Dingerfeler Straße 19-22
46399 Bocholt, DE

Architektur:
HDR Architekten und Stadtplaner BDA
Partnerschaftsgesellschaft mbB
Hüther, Prof. Hebensperger-Hüther, Röttig
Schaeffer, Arenter, Puls, Weber
Lindwurmstraße 117, 80337 München
+49 89 76 77 49-0
mail: ams@hdr-architekten.de

Planphase: ENTWURF	Gez.: TO / Gepr.: ---	Datum: 28.08.2023 / Maßstab: M 1:100
Flurnummer:	464/4 & 464/6	
Gemarkung:	Gauting	
Höhenlage:	0.00 = 586.70 üNN	

Layoutart M1:1000

Datum	Freigabe, Ergänzung, Änderung, etc.	Kürzel	Index