





Windenergie in der Gemeinde Gauting

Ergebnisse aus der öffentlichen Gemeinderatssitzung am 05.03.2024

Ingenieurbüro Sing GmbH - Erneuerbare Energien
Ehrenpreisstraße 2
86899 Landsberg am Lech

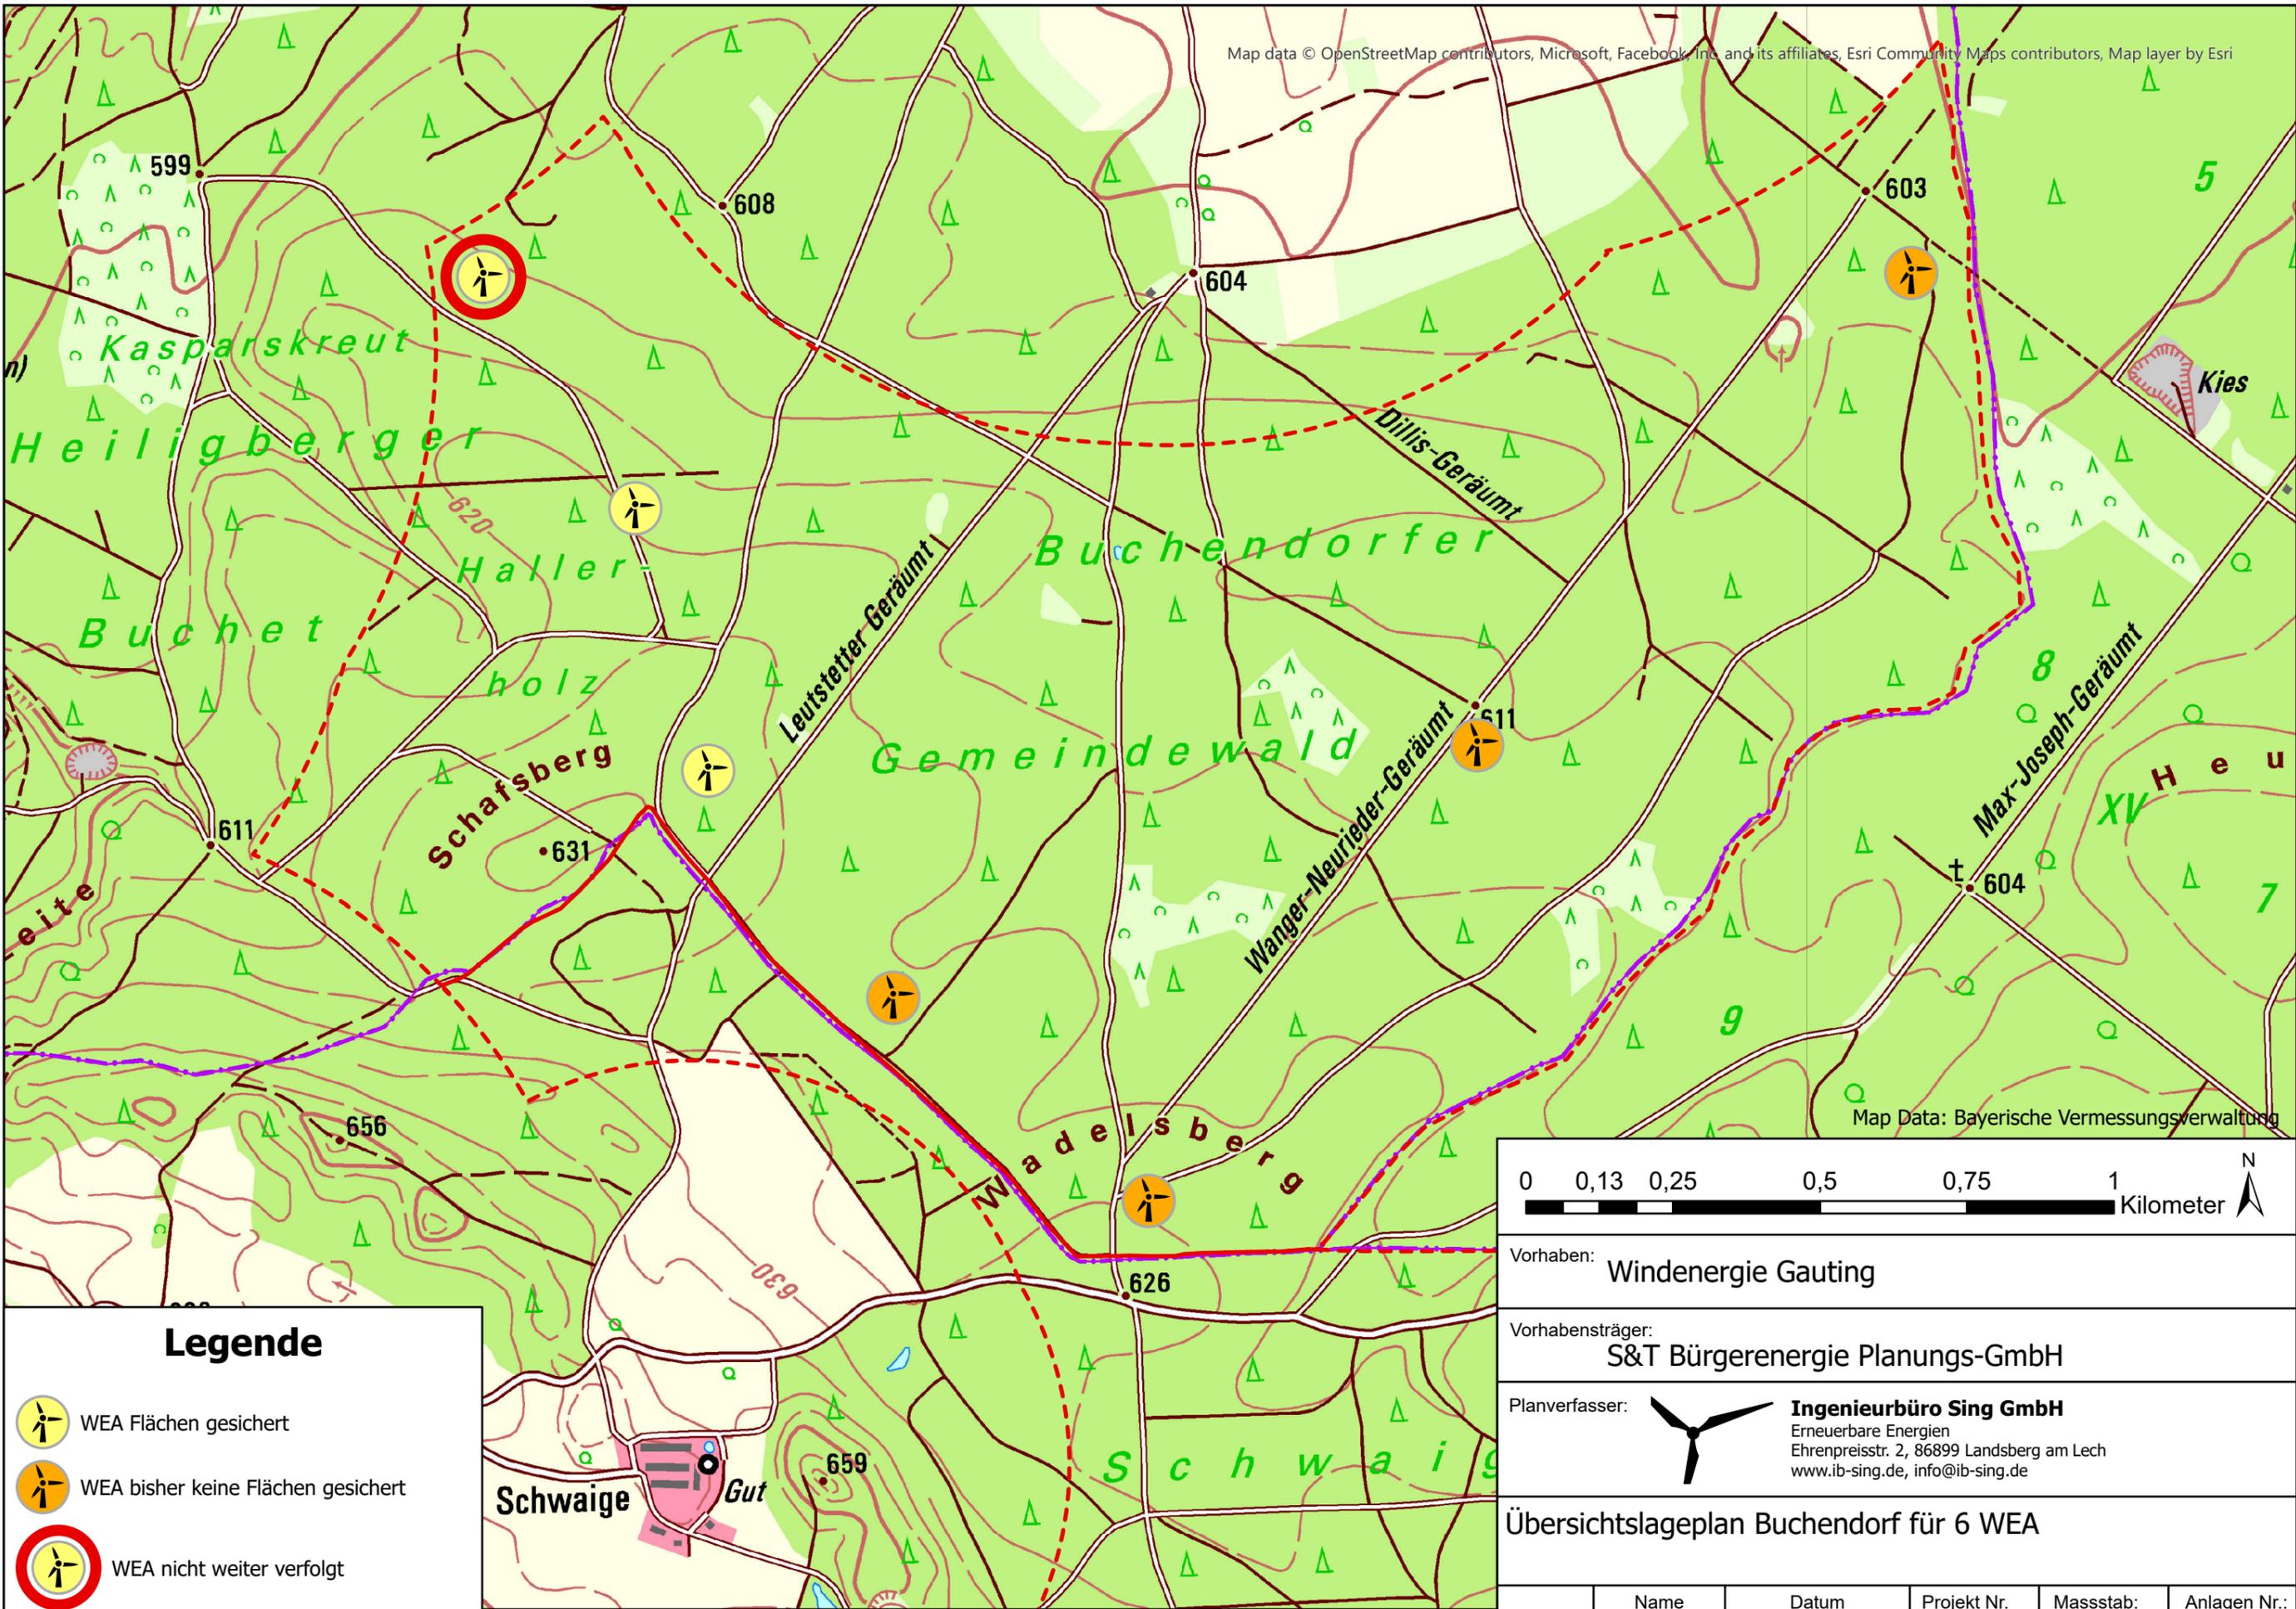

Map Data: Bayerische Vermessungsverwaltung

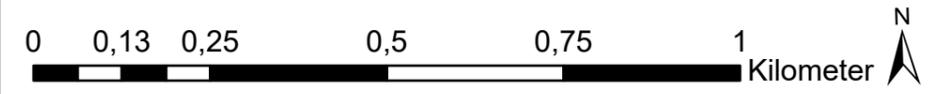

Vorhaben: **Windenergie Gauting**

Vorhabensträger: **S&T Bürgerenergie Planungs-GmbH**

Planverfasser:  **Ingenieurbüro Sing GmbH**
 Erneuerbare Energien
 Ehrenpreisstr. 2, 86899 Landsberg am Lech
 www.ib-sing.de, info@ib-sing.de

Übersichtslageplan Buchendorf für 6 WEA

	Name	Datum	Projekt Nr.	Masstab:	Anlagen Nr.:
Bearb.	Gronitz	12.03.2024	L2109	1:10.000	1
Gez.	Gronitz	19.10.2023			

Legende

-  WEA Flächen gesichert
-  WEA bisher keine Flächen gesichert
-  WEA nicht weiter verfolgt
-  Konzentrationsflächen Wind
-  Gemeindegrenzen

Alle Standorte sind vorläufige Standorte ohne detaillierte Prüfung der Träger öffentlicher Belange. Verschiebungen und Änderungen der Standortkonfiguration sind daher immer möglich.

Vorschlag zum weiteren Vorgehen

1. Gemeinderatsbeschluss mit Zustimmung der Planungs-Erweiterung auf max. 6 WEA in Buchendorf als Bürgerbeteiligungsmodell (Bürgerwind Gauting GmbH & Co. KG) in der Konzentrationsfläche Buchendorf
 2. Finale Vertragsverhandlungen und Vertragsabschluss mit Eigentümergenossenschaft
 3. Einreichung eines Antrags auf Vorbescheid mit neuer WEA-Konfiguration in Buchendorf
 4. Beauftragung und Durchführung aller notwendigen Gutachten inkl. Artenschutz
-  bei positiven Ergebnissen
5. Erstellung und Einreichung des Genehmigungsantrags nach BImSchG bis Mitte 2024
 6. Genehmigungserhalt bis Anfang 2025 möglich



Vielen Dank