


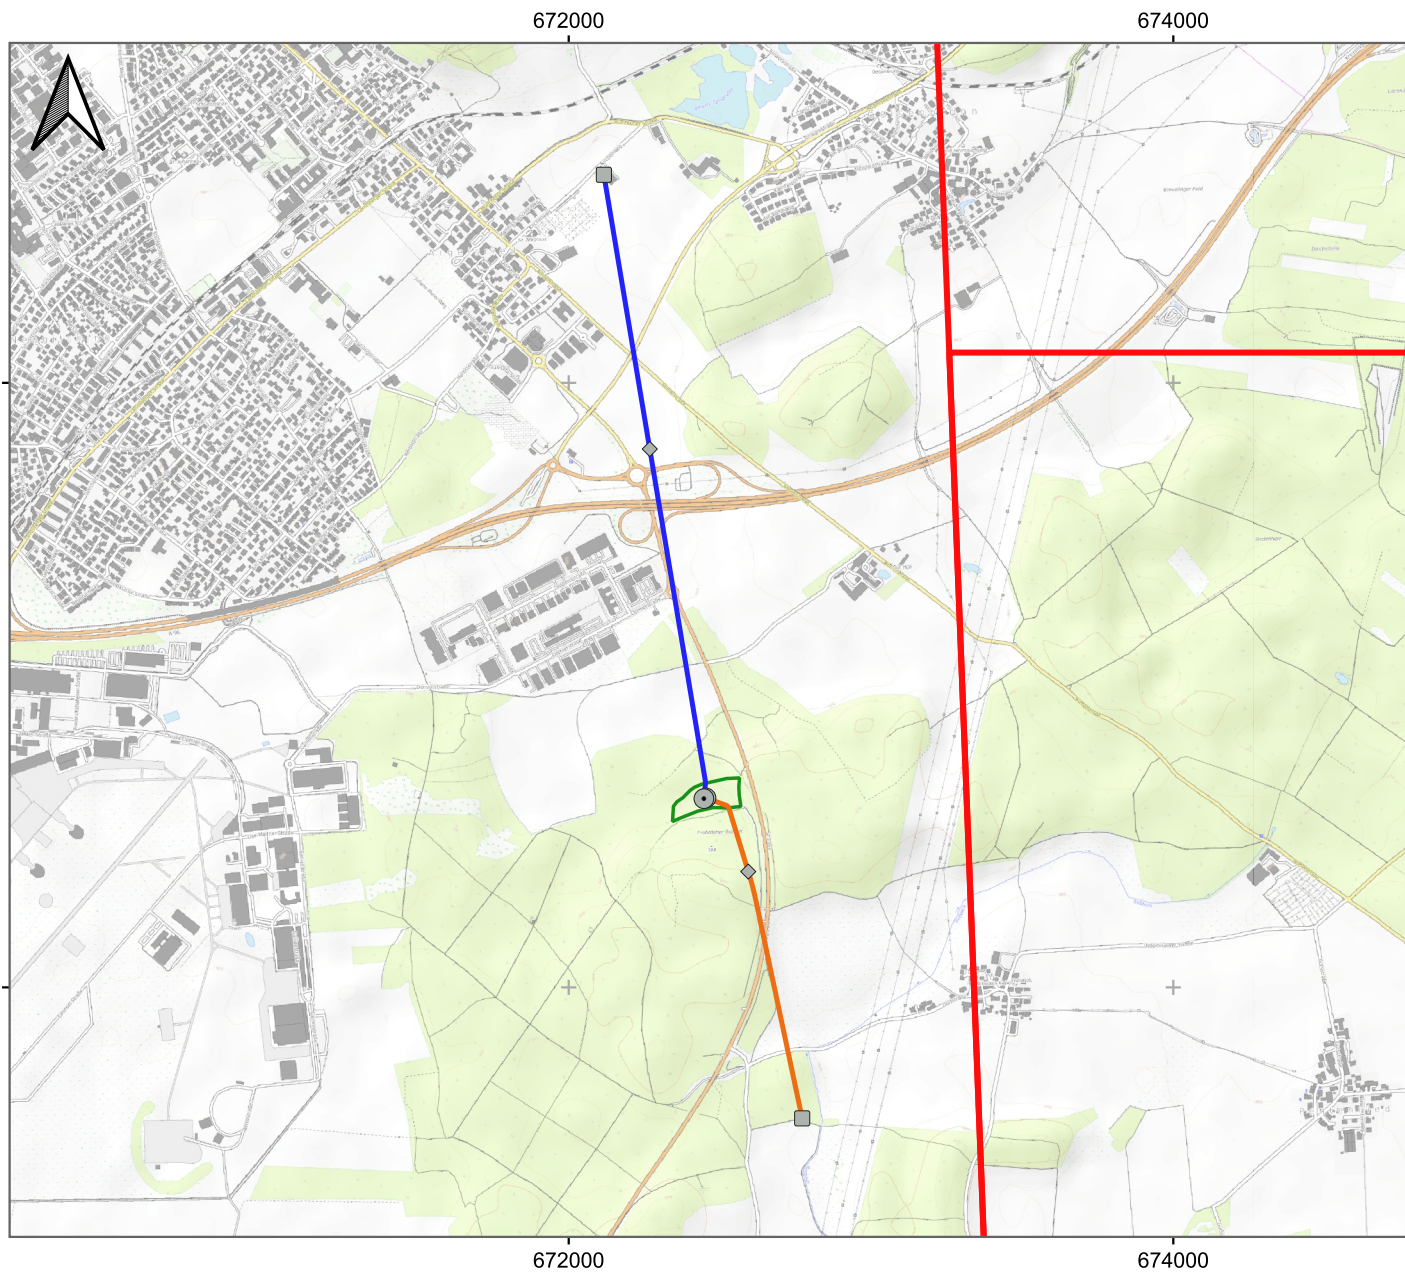

Geothermie Frohnlöh

Übersichtslageplan Bohrungen

Legende

- Erlaubnisfeldgrenze Gauting-West
- Bohrplatz, geplant
- Förderbohrung Frohnlöh Th1, geplant
- Injektionsbohrung Frohnlöh Th2, geplant
- Bohransatzpunkt
- Durchstosspunkt
- Endpunkt

0 1 2 km

Kartengrundlage: Open TopoMap

Auftraggeber:		 Silenos Energy Geothermie Gauting Interkommunal GmbH & Co. KG Siegburger Straße 241 D-50679 Köln	
Projekt:	Geothermie Frohnlöh	PN:	10515
Dokument:	HBP Bohrplatzbau & Bohren	Anlage:	1b
Plantitel:	Übersichtslageplan Bohrungen	Maßstab:	1:25.000
	Bearbeiter:	Datum:	
	CI	26.02.2024	
Revision 1:			
Revision 2:			

