


Geothermie Frohnlöh

Detallageplan

Legende

- Erlaubnisfeldgrenze Gaunting-West
- Bohrplatz, geplant
- Förderbohrung Frohnlöh Th1, geplant
- Injektionsbohrung Frohnlöh Th2, geplant
- Bohransatzpunkt
- Durchstosspunkt
- Bohransatzpunkte Frohnlöh Th3, Th4, geplant

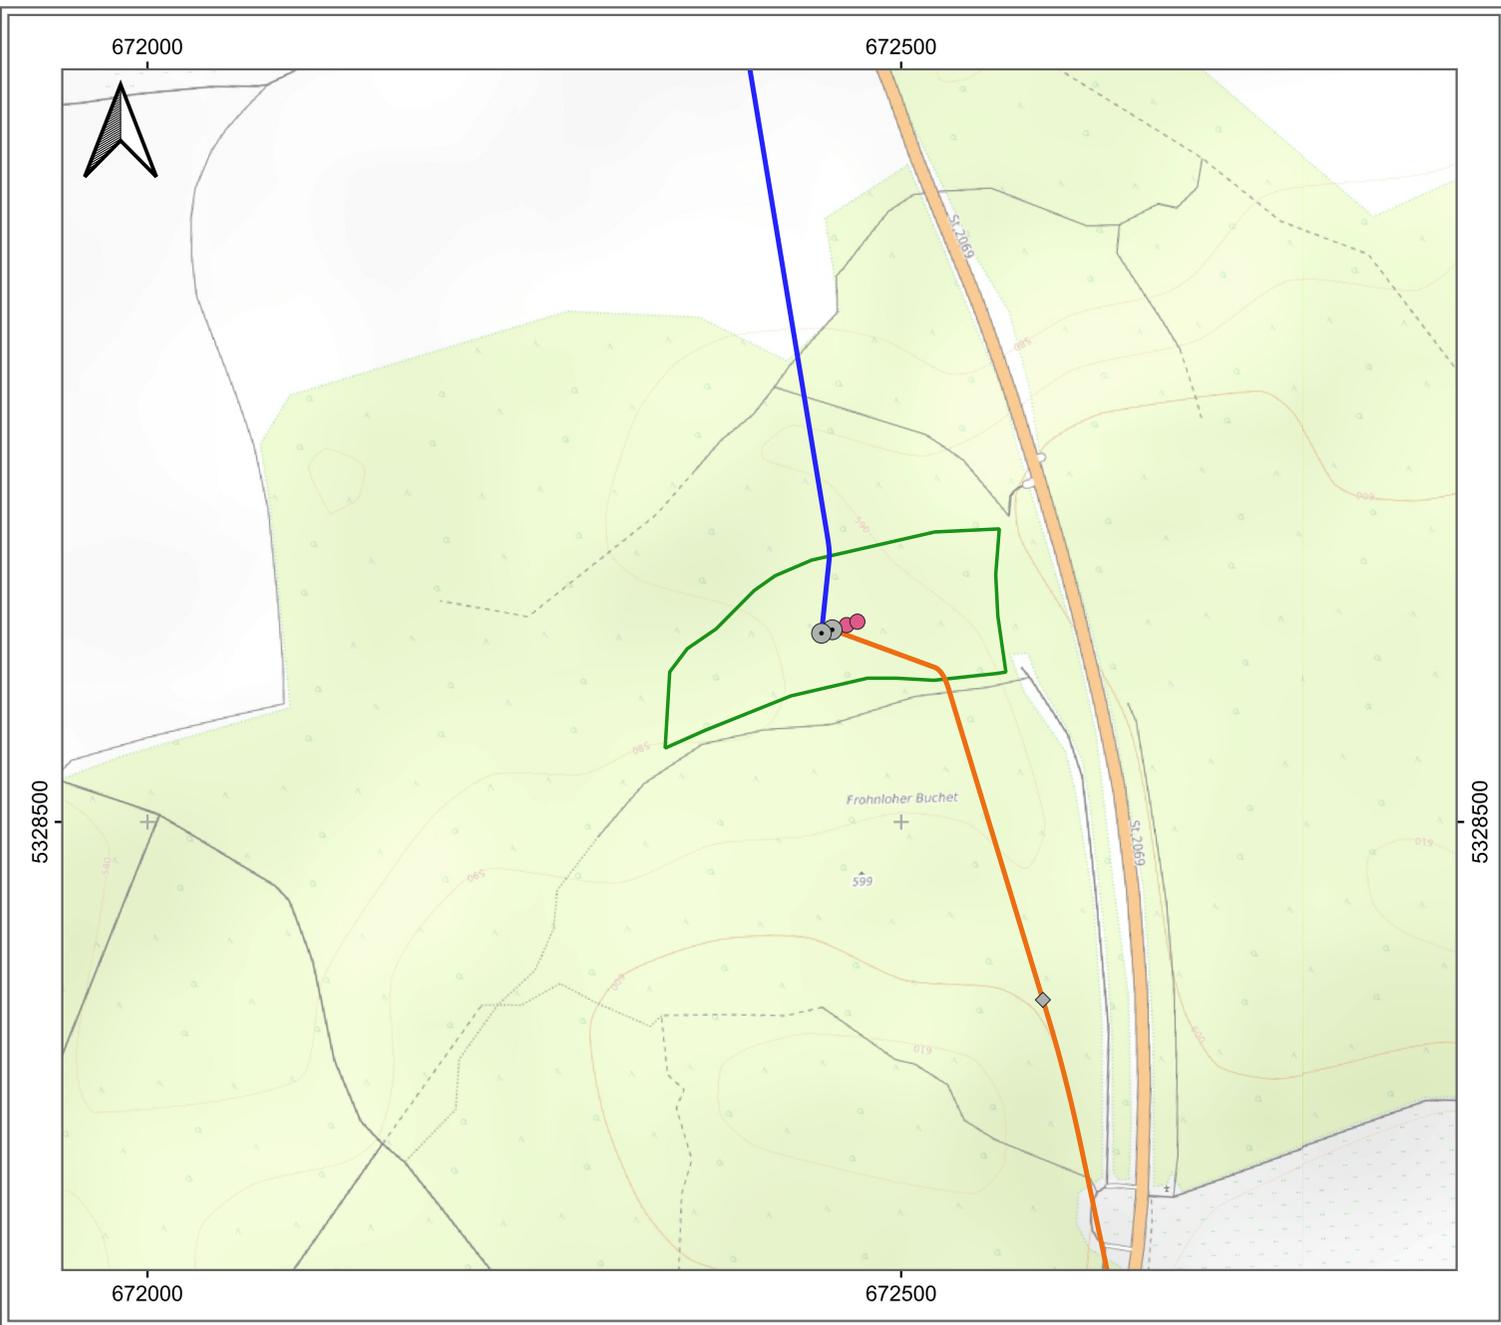

0 100 200 m

Kartengrundlage: Open TopoMap

| | | | |
|---------------|---------------------------|--|---|
| Auftraggeber: | |  Silenos Energy Geothermie Gaunting Interkommunal | Silenos Energy Geothermie Gaunting Interkommunal GmbH & Co. KG Siegburger Straße 241 D-50679 Köln |
| Projekt: | Geothermie Frohnlöh | PN: | 10515 |
| Dokument: | HBP Bohrplatzbau & Bohren | Anlage: | 2 |
| Plantitel: | Detallageplan | Maßstab: | 1:5.000 |
| | Bearbeiter: | Datum: | |
| | CI | 04.01.2024 | |
| Revision 1: | | | |
| Revision 2: | | | |

