


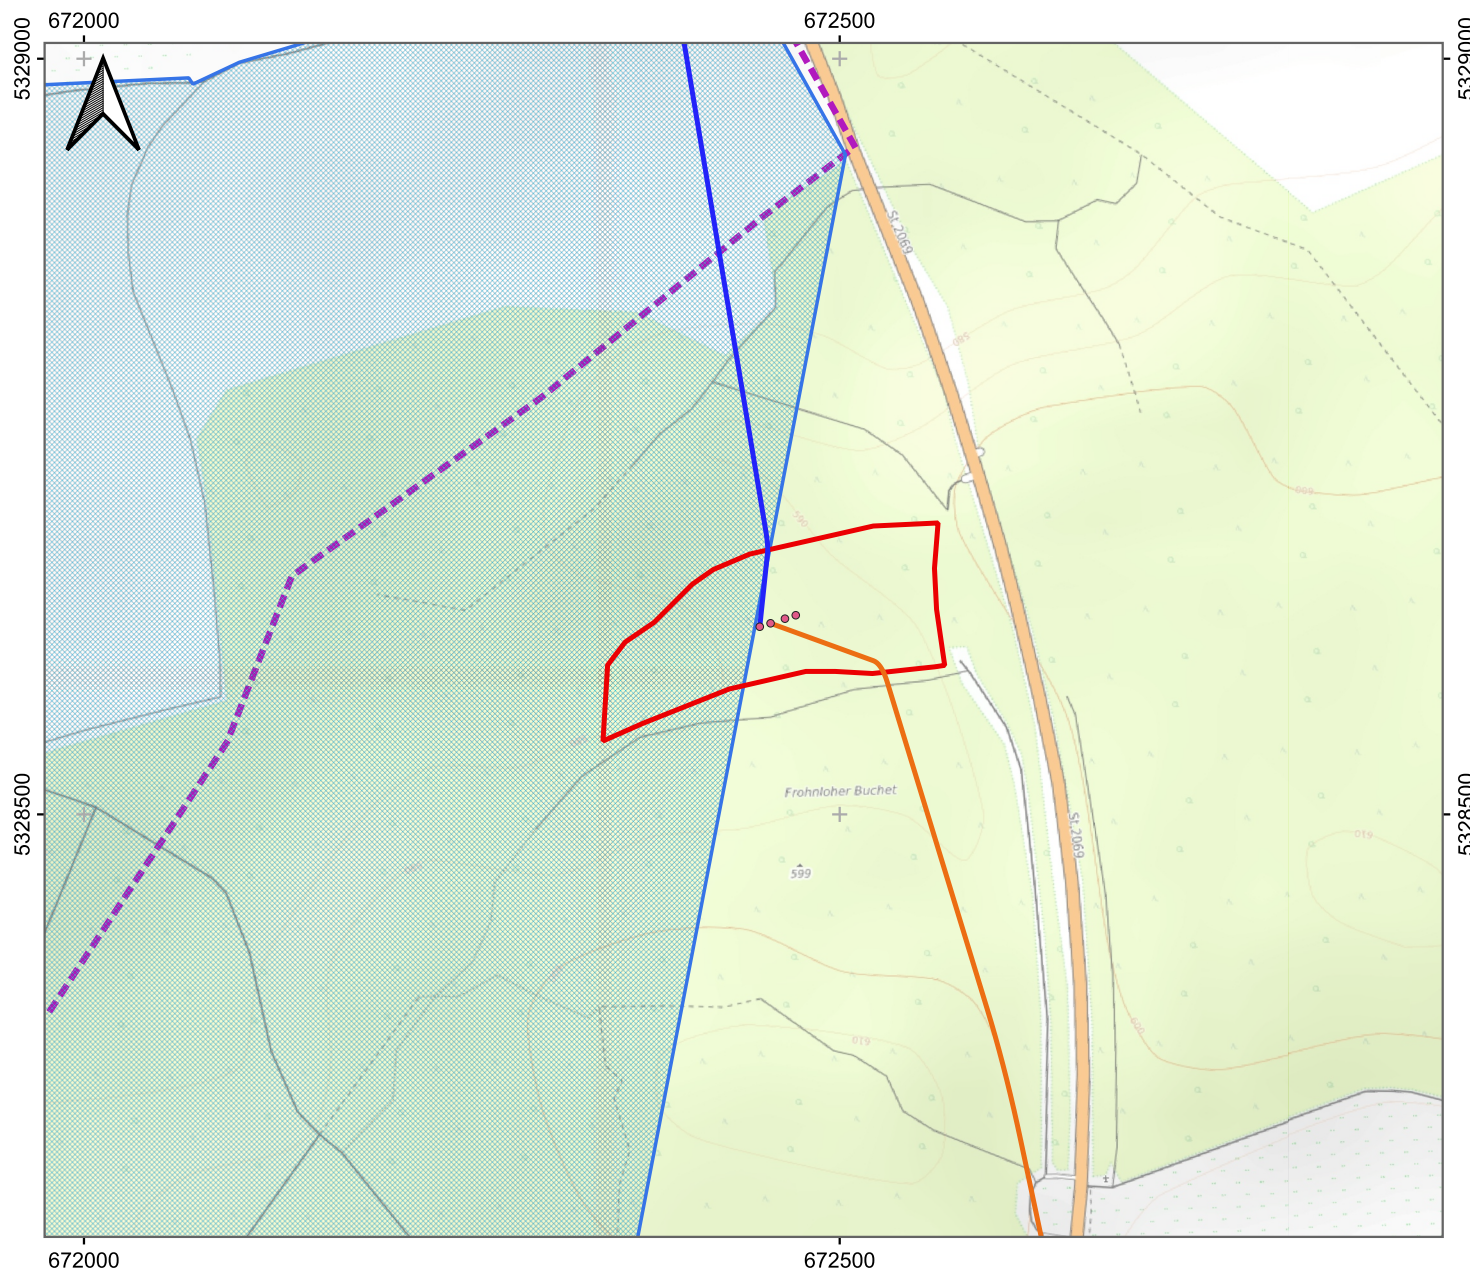

Geothermie Frohnloh

Übersichtslageplan Trinkwasserschutzgebiete

Legende

- Erlaubnisfeldgrenze Gauting-West
- Bohrplatz, geplant
- Förderbohrung Frohnloh Th1, geplant
- Injektionsbohrung Frohnloh Th2, geplant
- Bohransatzpunkte
- Trinkwasserschutzgebiet, in Auflösung
- Trinkwasserschutzgebiet Germering, Ostgrenze ungefähr, geplant

0 100 200 m

Kartengrundlage: Open TopoMap

Auftraggeber:  Silenos Energy Geothermie Gauting Interkommunal GmbH & Co. KG
Siegburger Straße 241
D-50679 Köln

Projekt:	Geothermie Frohnloh	PN:	10515
Dokument:	HBP Bohrplatzbau & Bohren	Anlage:	7
Plantitel:	Wasserschutzgebiete	Maßstab:	1:5.000
	Bearbeiter:	Datum:	
	CI	04.01.2024	
Revision 1:			
Revision 2:			

