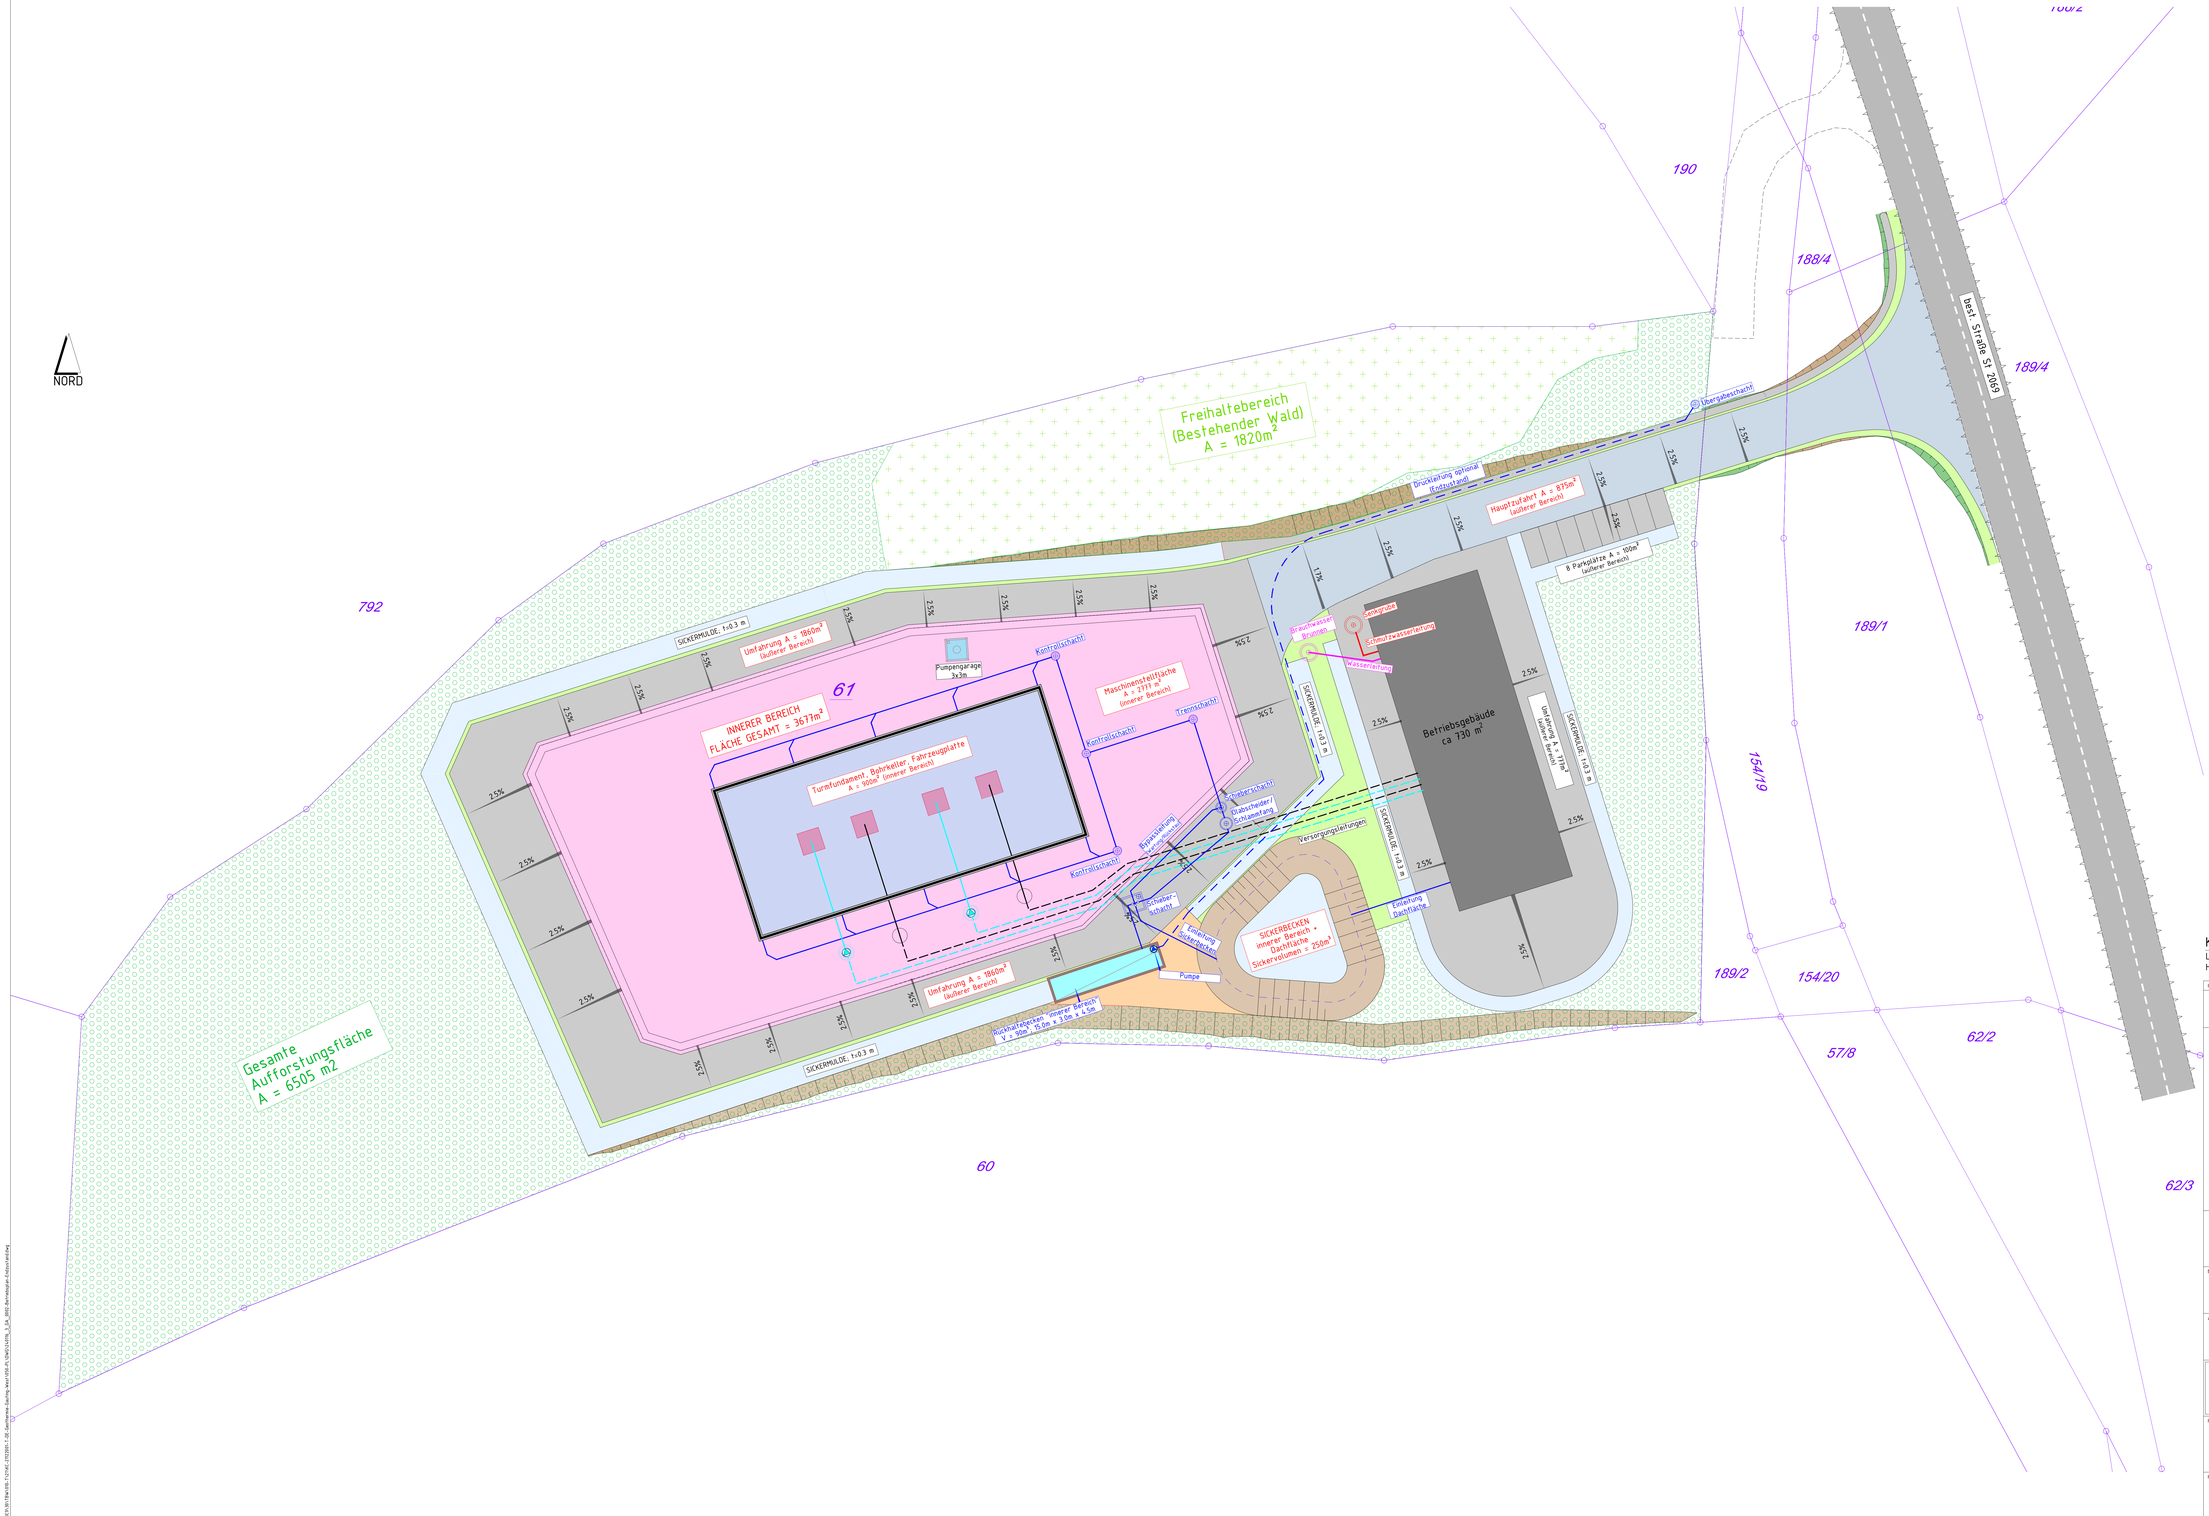

Referenzzeichnung:

- 3_GA_0001
- 3_GA_0003

LEGENDE:

Haupzufahrt - Asphalt	äußerer Bereich
Umfahrung - Asphalt	äußerer Bereich
Maschinenstellfläche - Gussasphalt	innerer Bereich
Turmfundament, Bohrkeller, Fahrzeugplatte - Gussasphalt	innerer Bereich
Aufforstung	äußerer Bereich
Linienentwässerung	innerer Bereich
Sickermulde - Humus	äußerer Bereich
Oberflächenentwässerung - kraftschlüssige Verbindung	innerer Bereich
Freihaltebereich	äußerer Bereich
Einschnitt 2:3 - Humus	äußerer Bereich
Damm 2:3 - Humus	äußerer Bereich
Bankette - Humus	äußerer Bereich
Grundgrenze	
Wasserleitung	
Schmutzwasserleitung	

Koordinatensystem:
Lagebezug: ETRS 1989 UTM Zone 32N
Höhenbezug: DHHN92 (NHN)

INDEX	DATUM	ÄNDERUNG	BEARB.	GEPRÜFT

3_GA_0002

Geothermie Bohrplatz Gauting

BAUHERR:
Sirenos Energy Geothermie Gauting Interkommunal GmbH & Co. KG
Siegburger Str. 241
50679 Köln

PROJEKTMANAGEMENT:
Sirenos Energy Geothermie Gauting Interkommunal GmbH & Co. KG
Siegburger Str. 241
50679 Köln

AUSFÜHRUNGSPLANUNG:

ENTWURFSPLANUNG:
STRABAG AG
ZT TB-Wien
Donau-City-Strasse 9
1220 Wien

GENERALUNTERNEHMER:

PLANINHALT:
Bohrplatz Betriebsphase

MAßSTAB:
1:250
1:20

PLANERSTELLER:
STRABAG AG
Zentrale Technik TB-Wien
Donau-City-Strasse 9
1220 Wien TEL.: (+43) 1 22422-1546

ZENTRALE TECHNIK

PLANNUMMER
3_GA_0002

PLANERSTELLER	DATUM	GEPRÜFT	DATUM	BLATTGRÖßE	PROJEKT NR.	KC-21122001
Mihajlovic/Sobian	15.01.2024	Pamoukis	15.01.2024	A0+ (841x1319)	KOSTENSTELLE	-

DATENDERIVATIONEN: Y:\CAD_PROJEKTE\21122001_T-GE Geothermie Gauting_work\GEN_ALLGEMEIN\3_GA_0002_Bohrplatz-Endzustand.dwg