



Flurstück: 571/3  
Gemarkung: Gauting

Gemeinde: Gauting  
Kreis: Starnberg  
Regierungsbezirk: Oberbayern

5326088

# Gauting - Entwicklung ehemaliges Grundschulareal




Geltungsbereich **gesamt ca. 6.442 qm**

Flurstück 571/3  
Flurstück 1413/56  
Teilfläche aus 571/2  
Teilfläche aus 571

ca. 4476 qm  
ca. 77 qm  
ca. 43 qm  
ca. 510 qm

Flurstück 571/4  
Teilfläche aus 569/4  
Teilfläche aus 1413/24  
Teilfläche aus 1377/4

ca. 112 qm  
ca. 640 qm  
ca. 244 qm  
ca. 340 qm

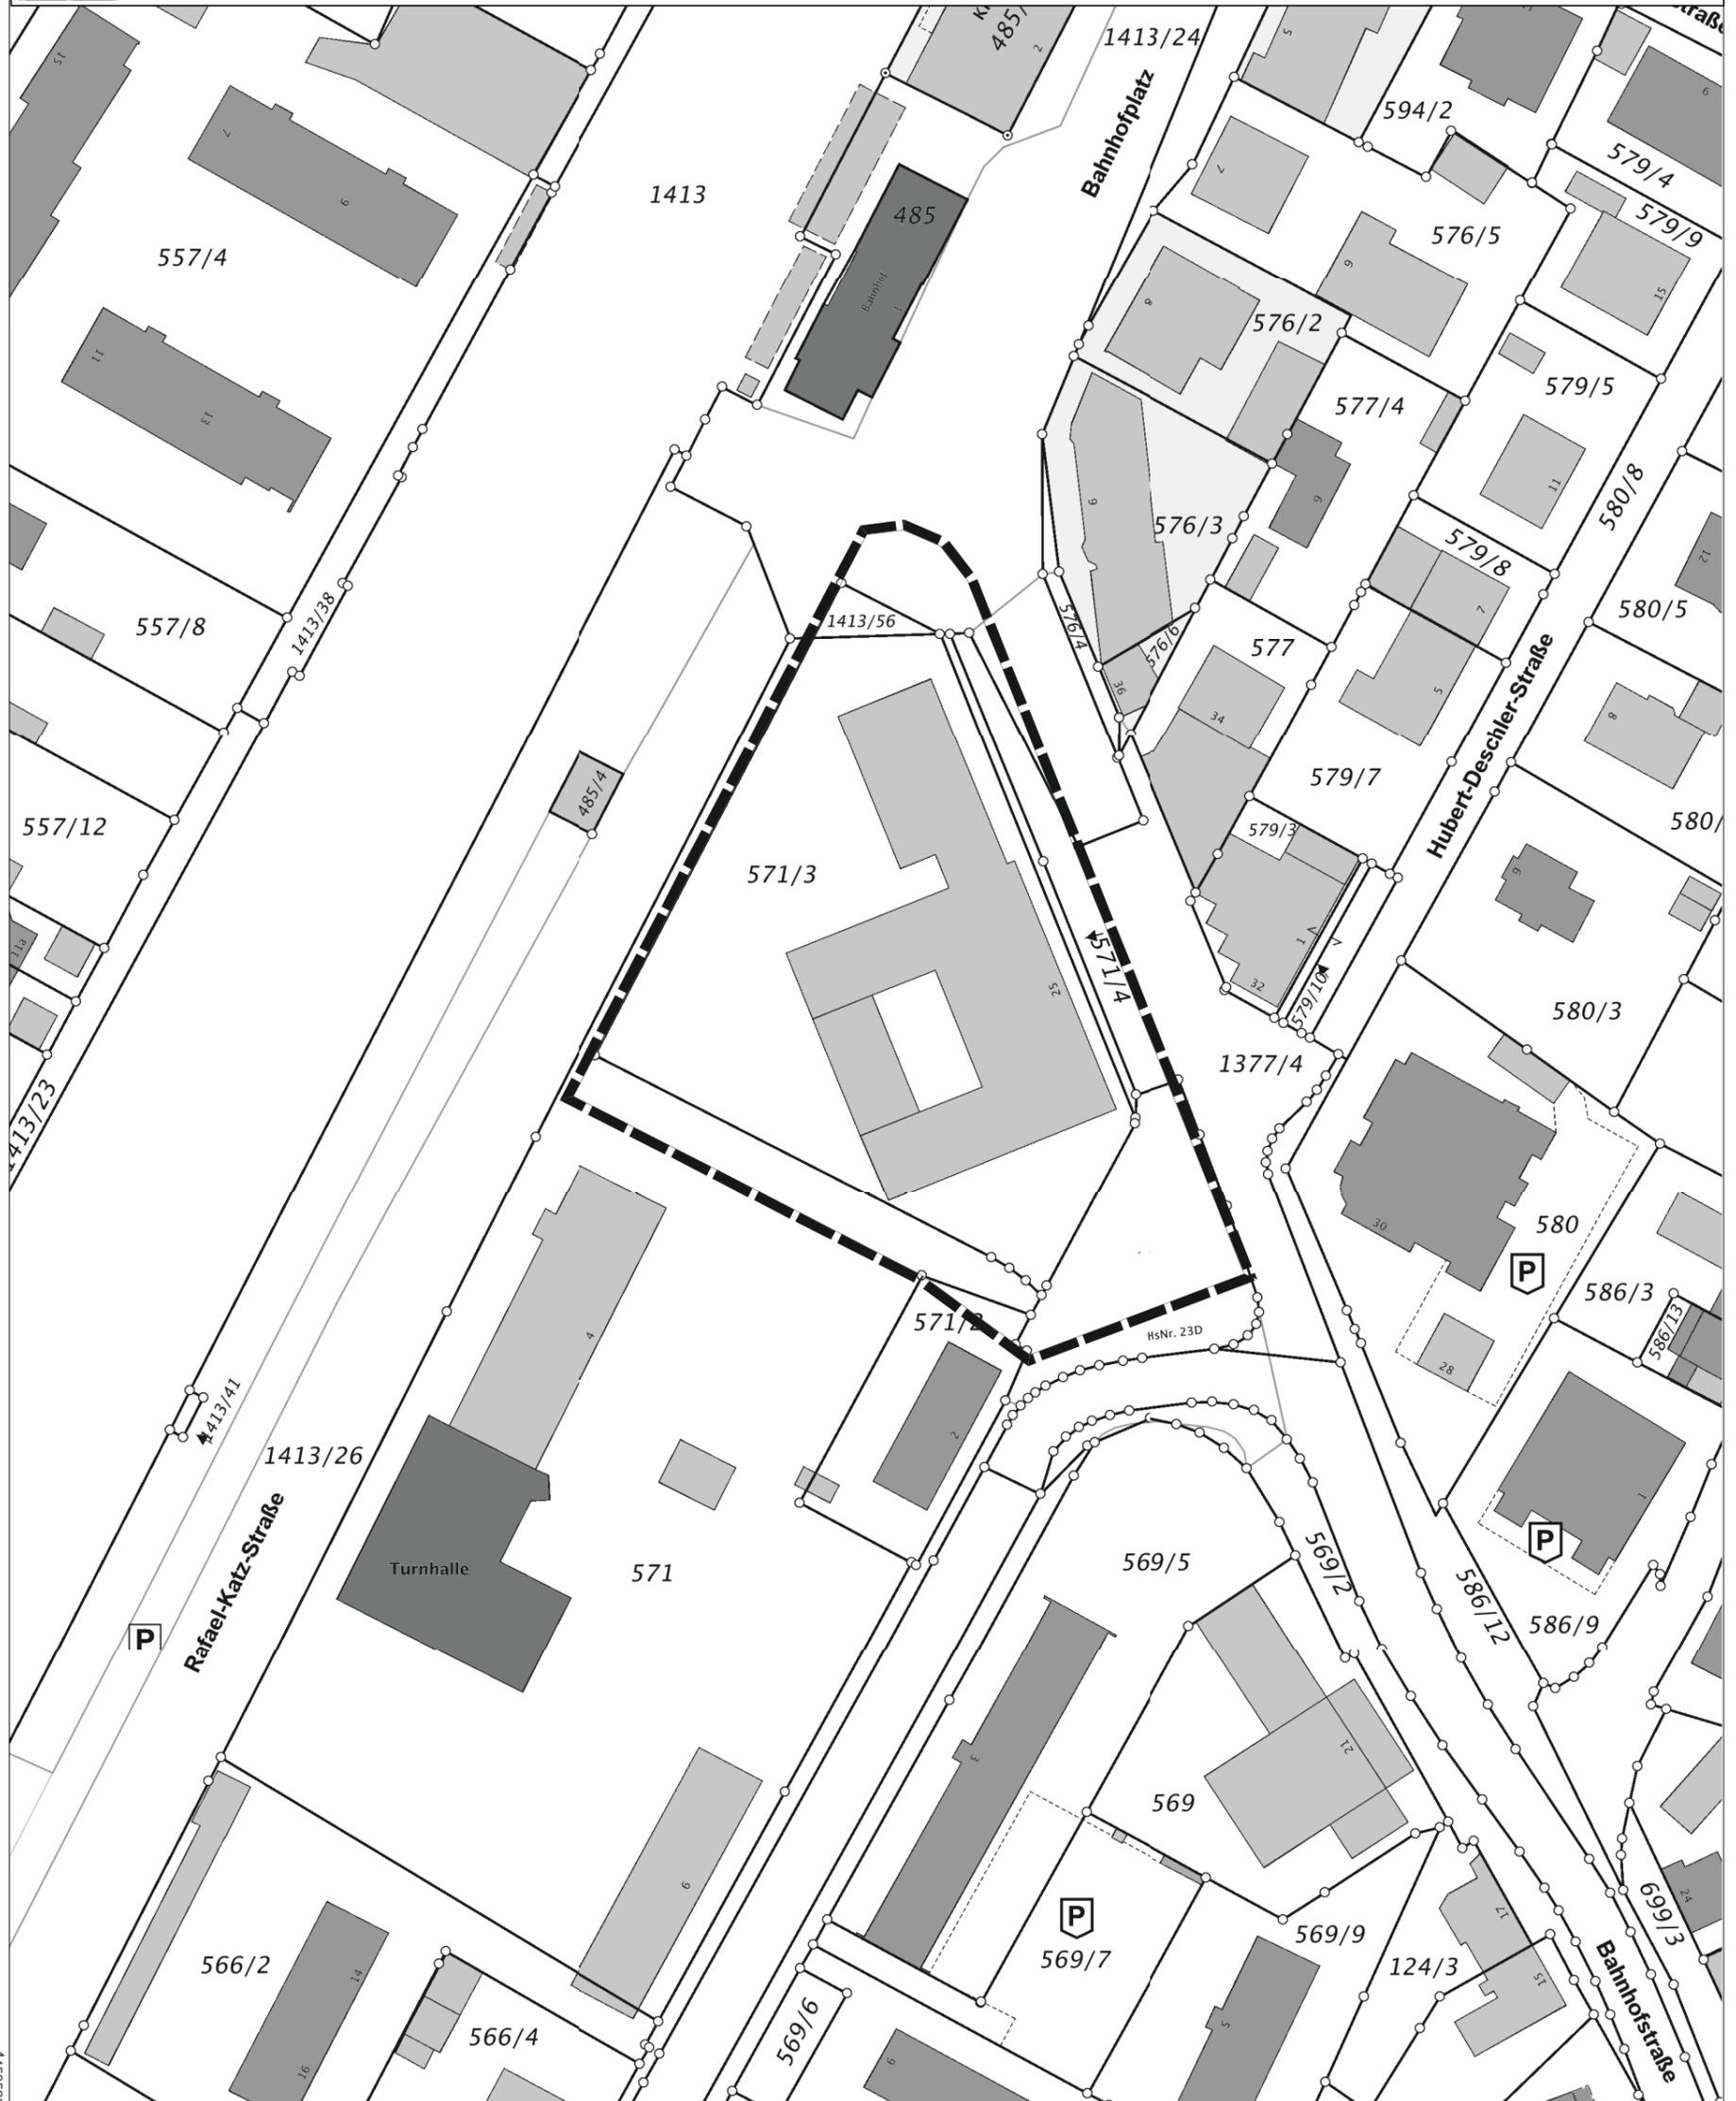

5325745

Maßstab 1:1000 0 10 20 30 Meter

Vervielfältigung nur in analoger Form für den eigenen Gebrauch.  
Zur Maßentnahme nur bedingt geeignet.

4453780