

Anlage 7

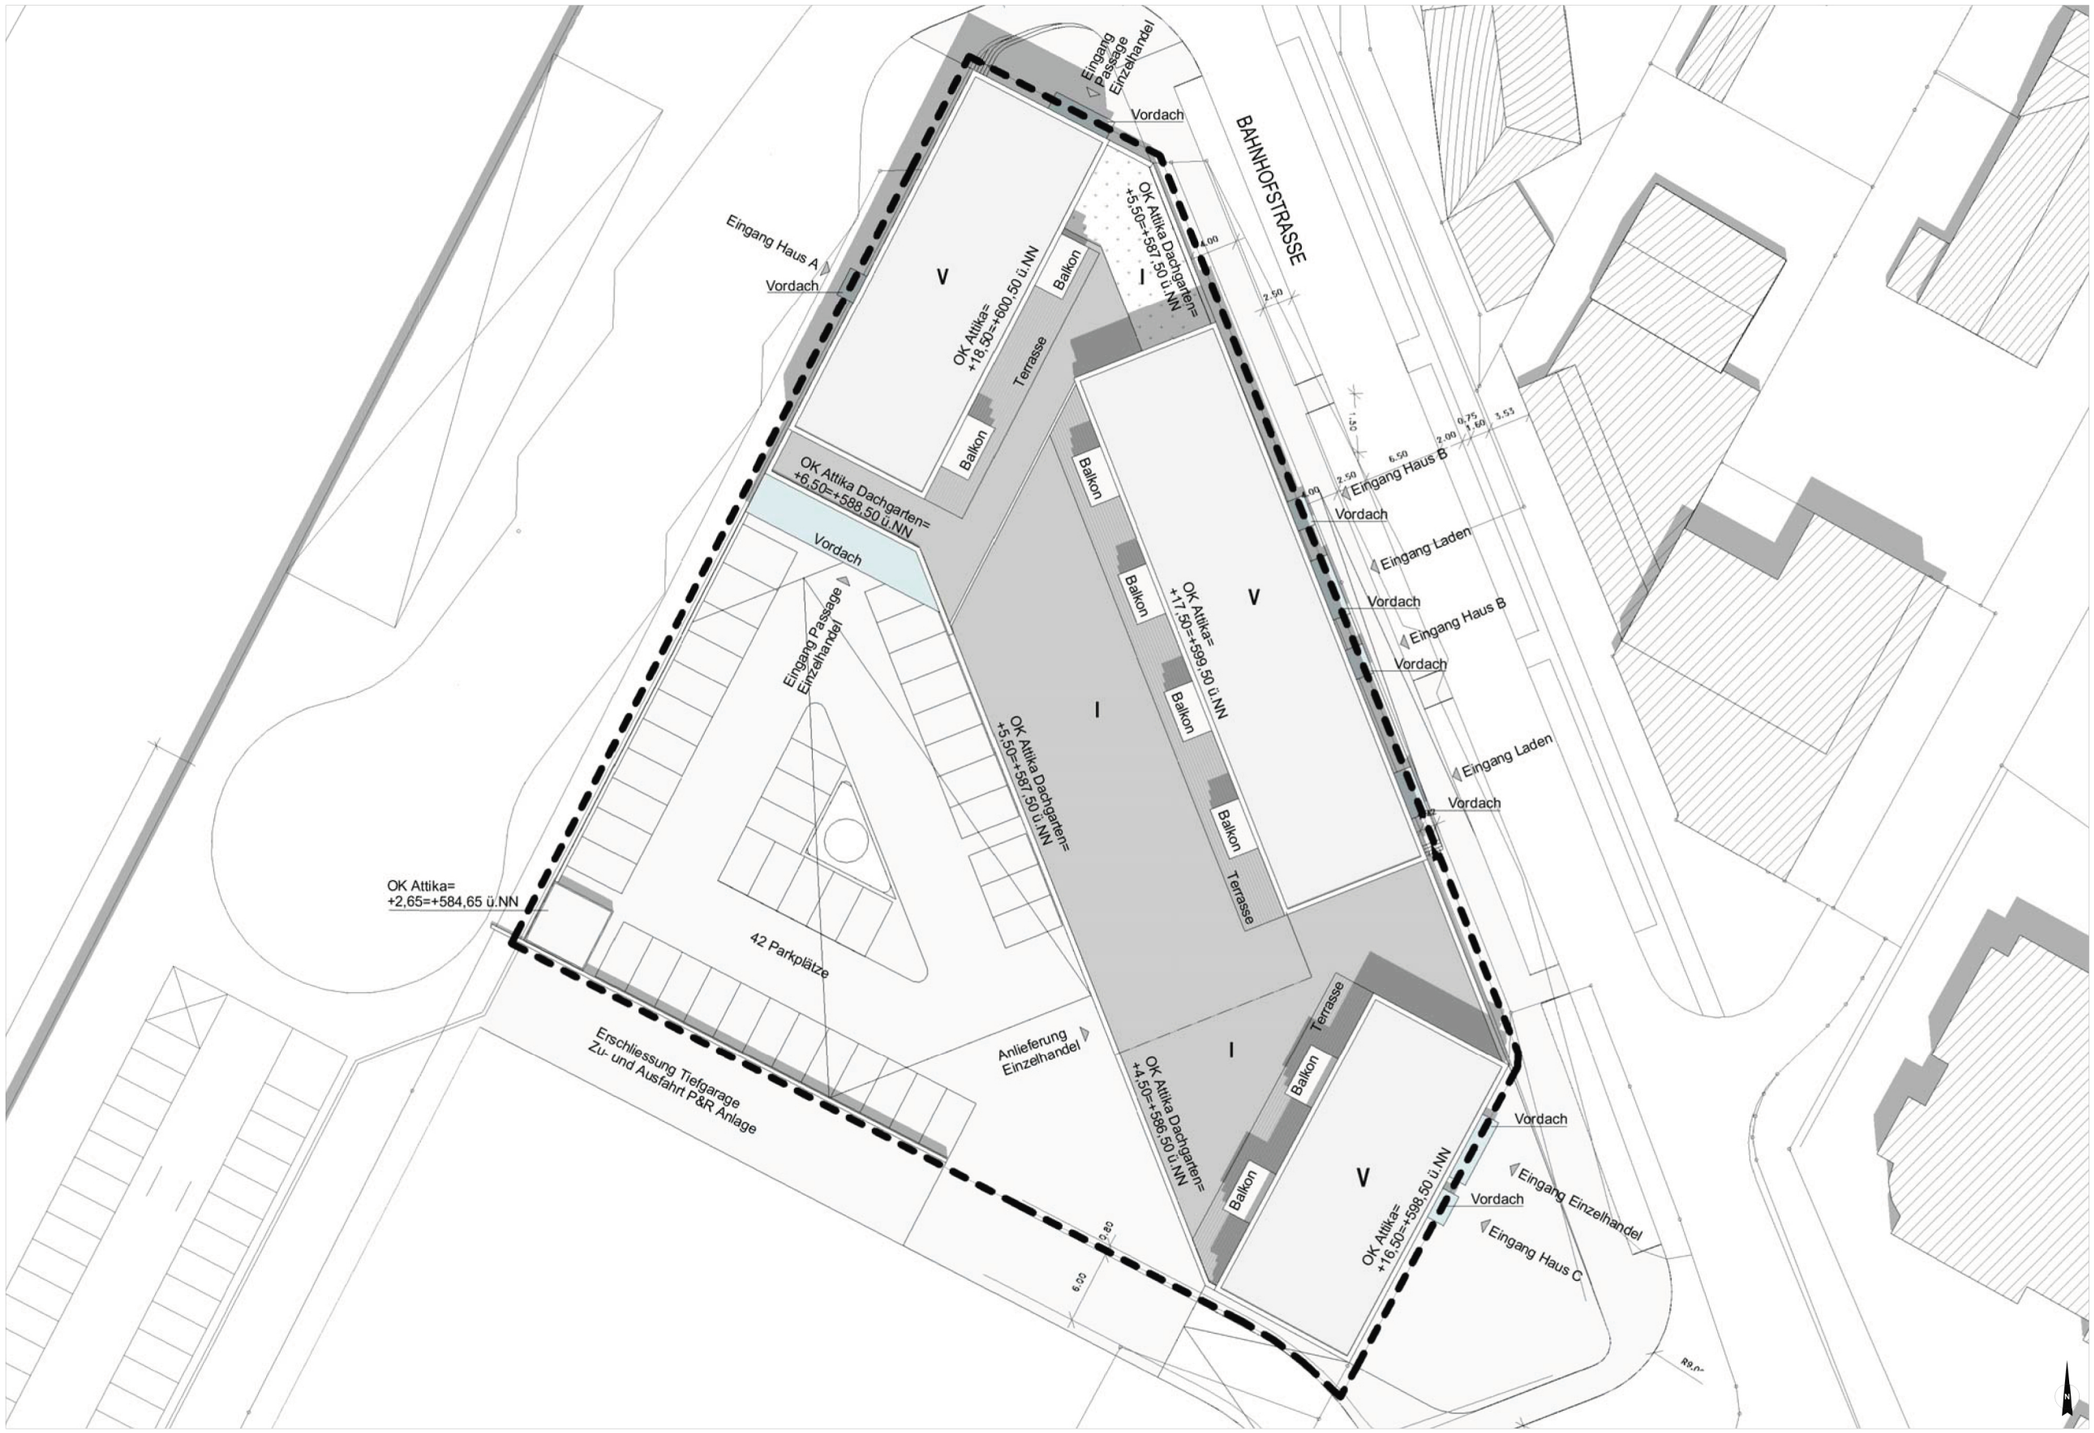

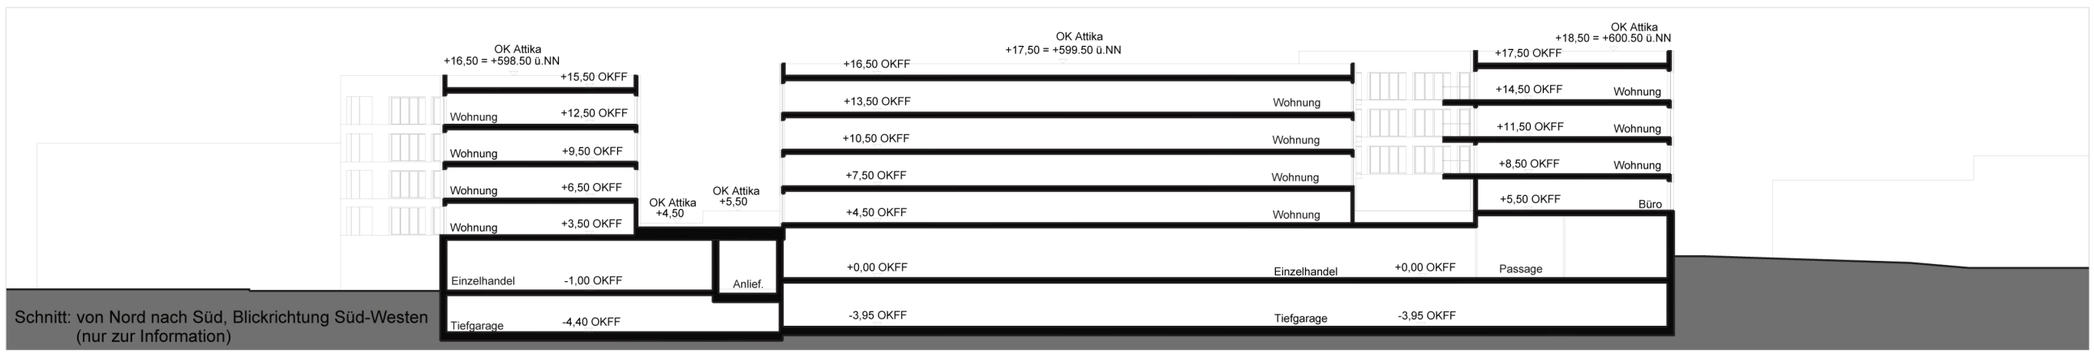

Schnitt: von Nord nach Süd, Blickrichtung Süd-Westen
(nur zur Information)

Legende:

Grenze des räumlichen Geltungsbereichs des Vorhaben- und Erschließungsplanes



Vorhaben- und Erschließungsplan

zum vorhabenbezogenen Bebauungsplan Nr. 182 / GAUTING

Teilgebiet zwischen Bahnhofstraße, Ammerseestraße und Rafael-Katz-Straße

Maßstab 1: 500

0 10 20 30m

Stand: 11.07.2017

Bestand			
	vorhandene Gebäude		Baum
			Bahngleise
			Bordstein
			topografische Begrenzung
	Durchfahrt		Flurstücksgrenze
I,III	Zahl der Vollgeschosse		Flurgrenze
S,W	Dachform	x 46.71	vorhandene Höhenlage über NN