Gemeinde Gauting

Bebauungsplan SO - Reit- und Fahrverein Königswiesen

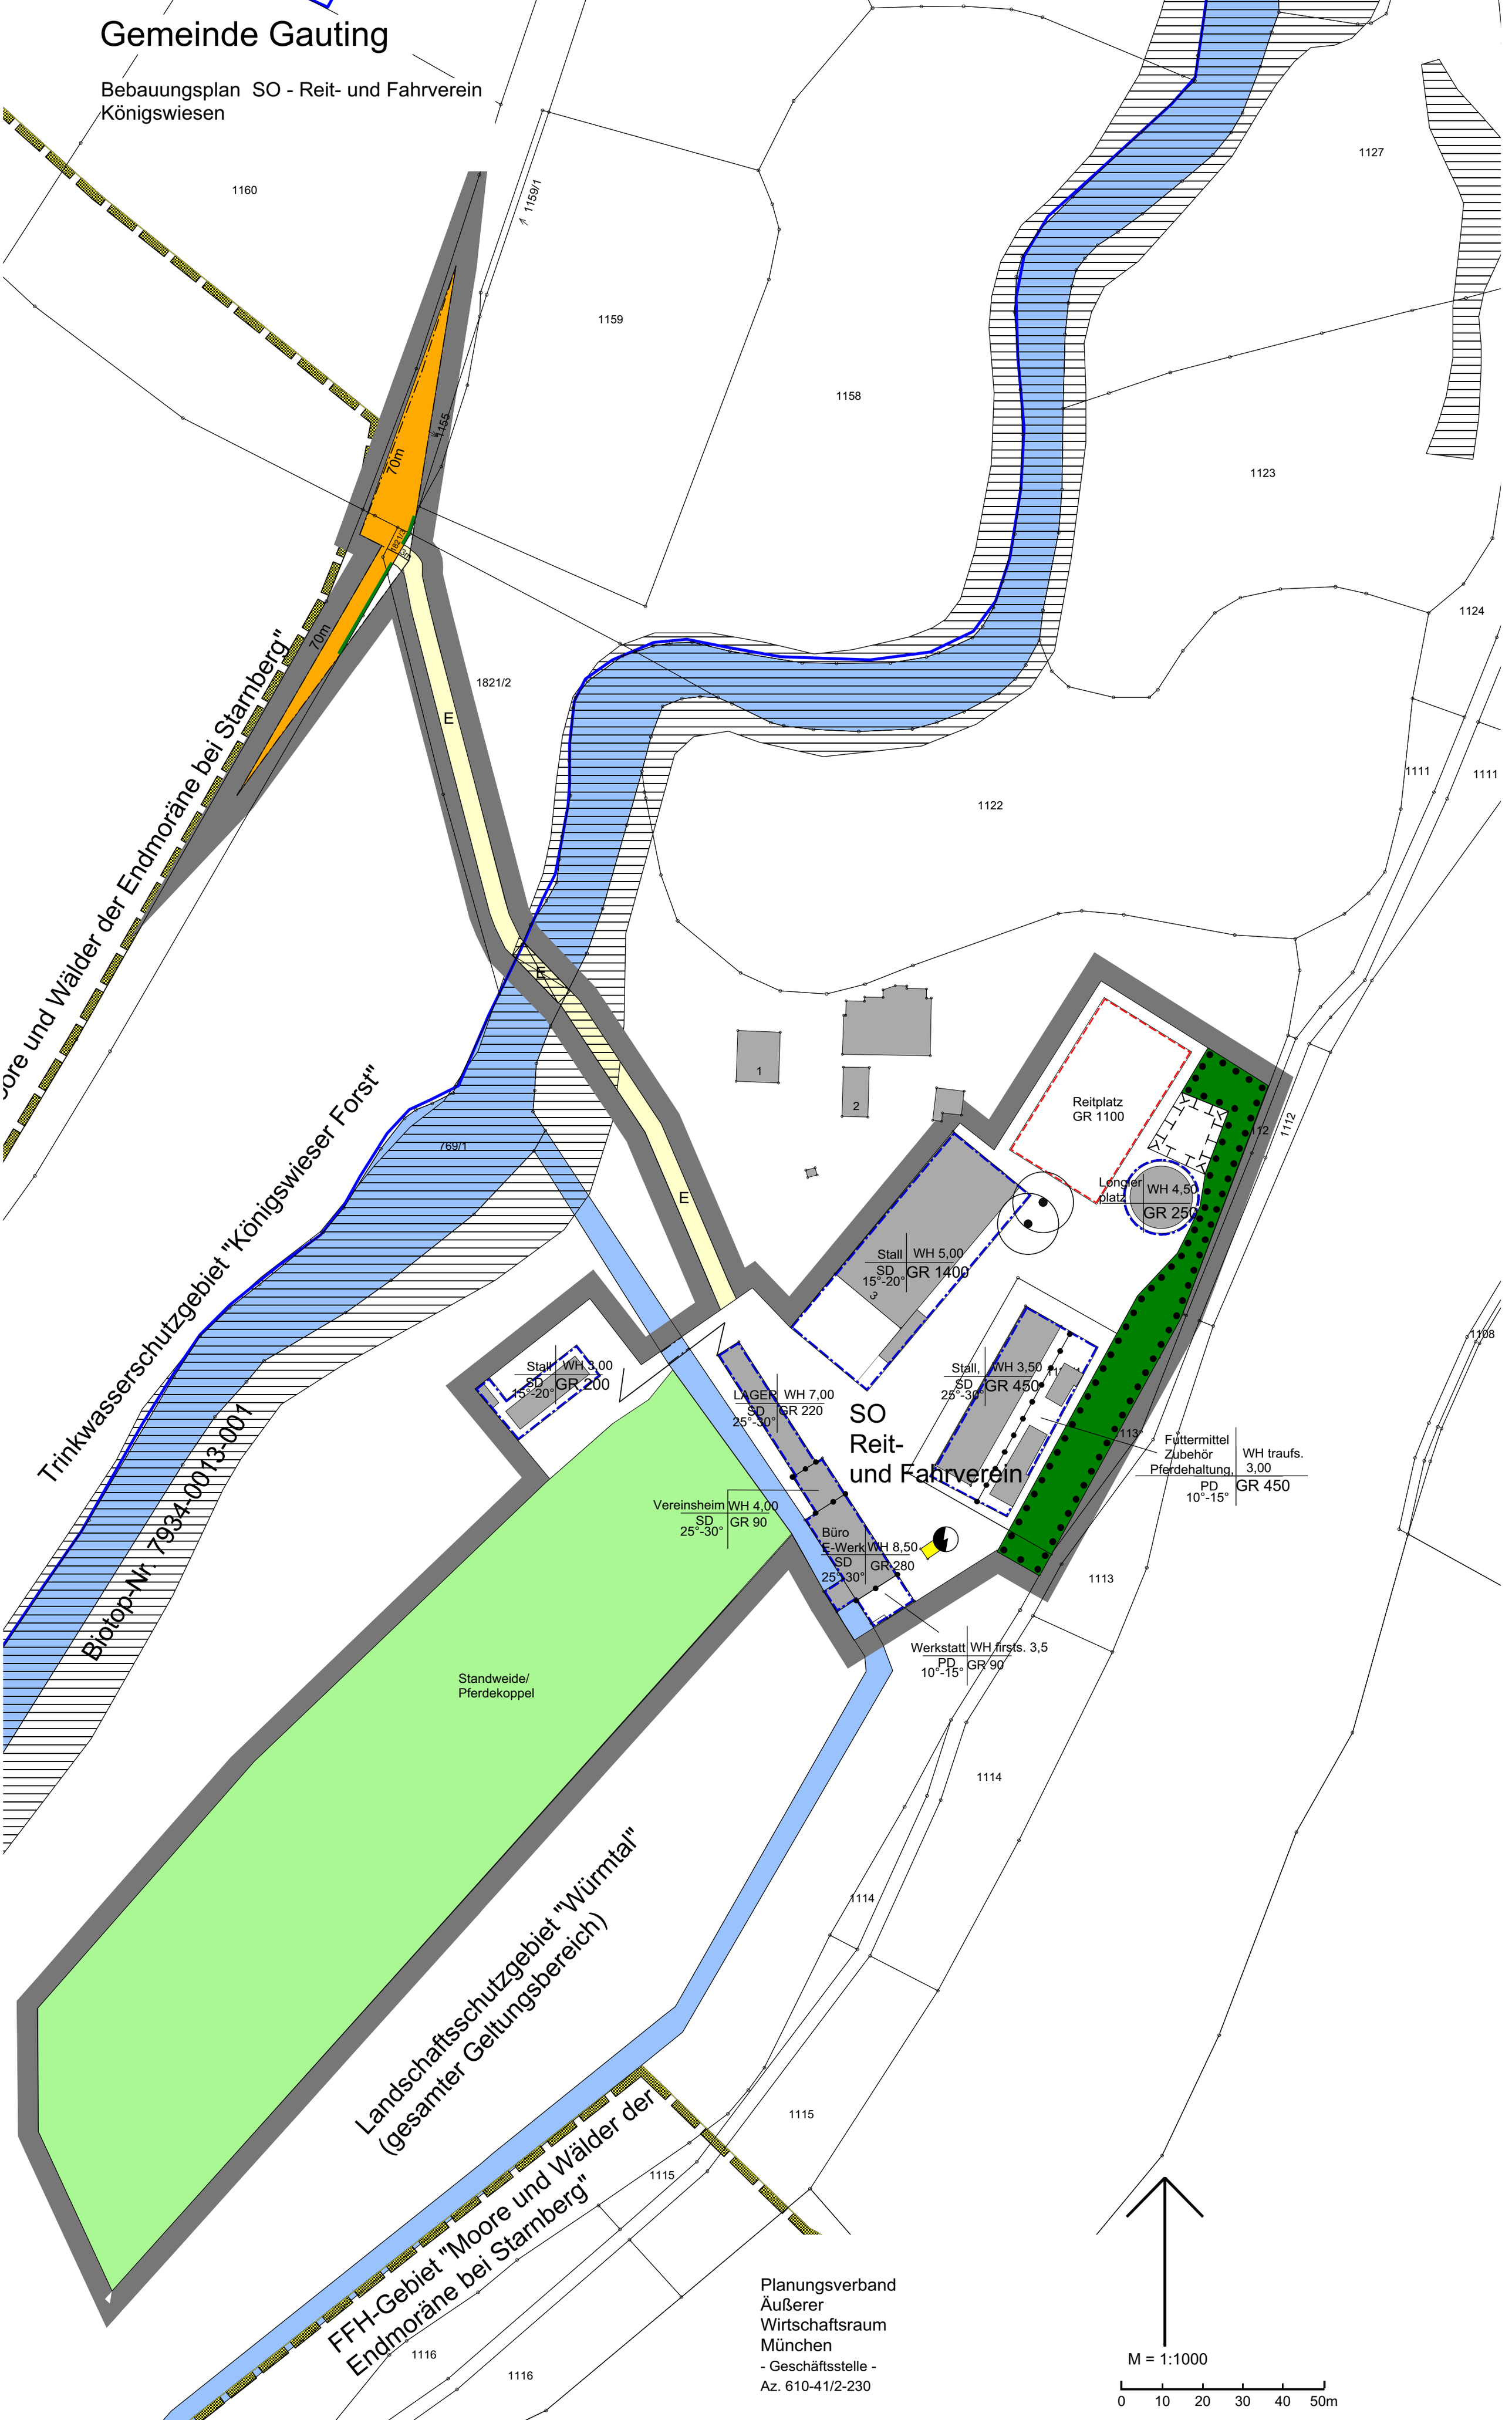

Planungsverband
Äußerer
Wirtschaftsraum
München
- Geschäftsstelle -
Az. 610-41/2-230