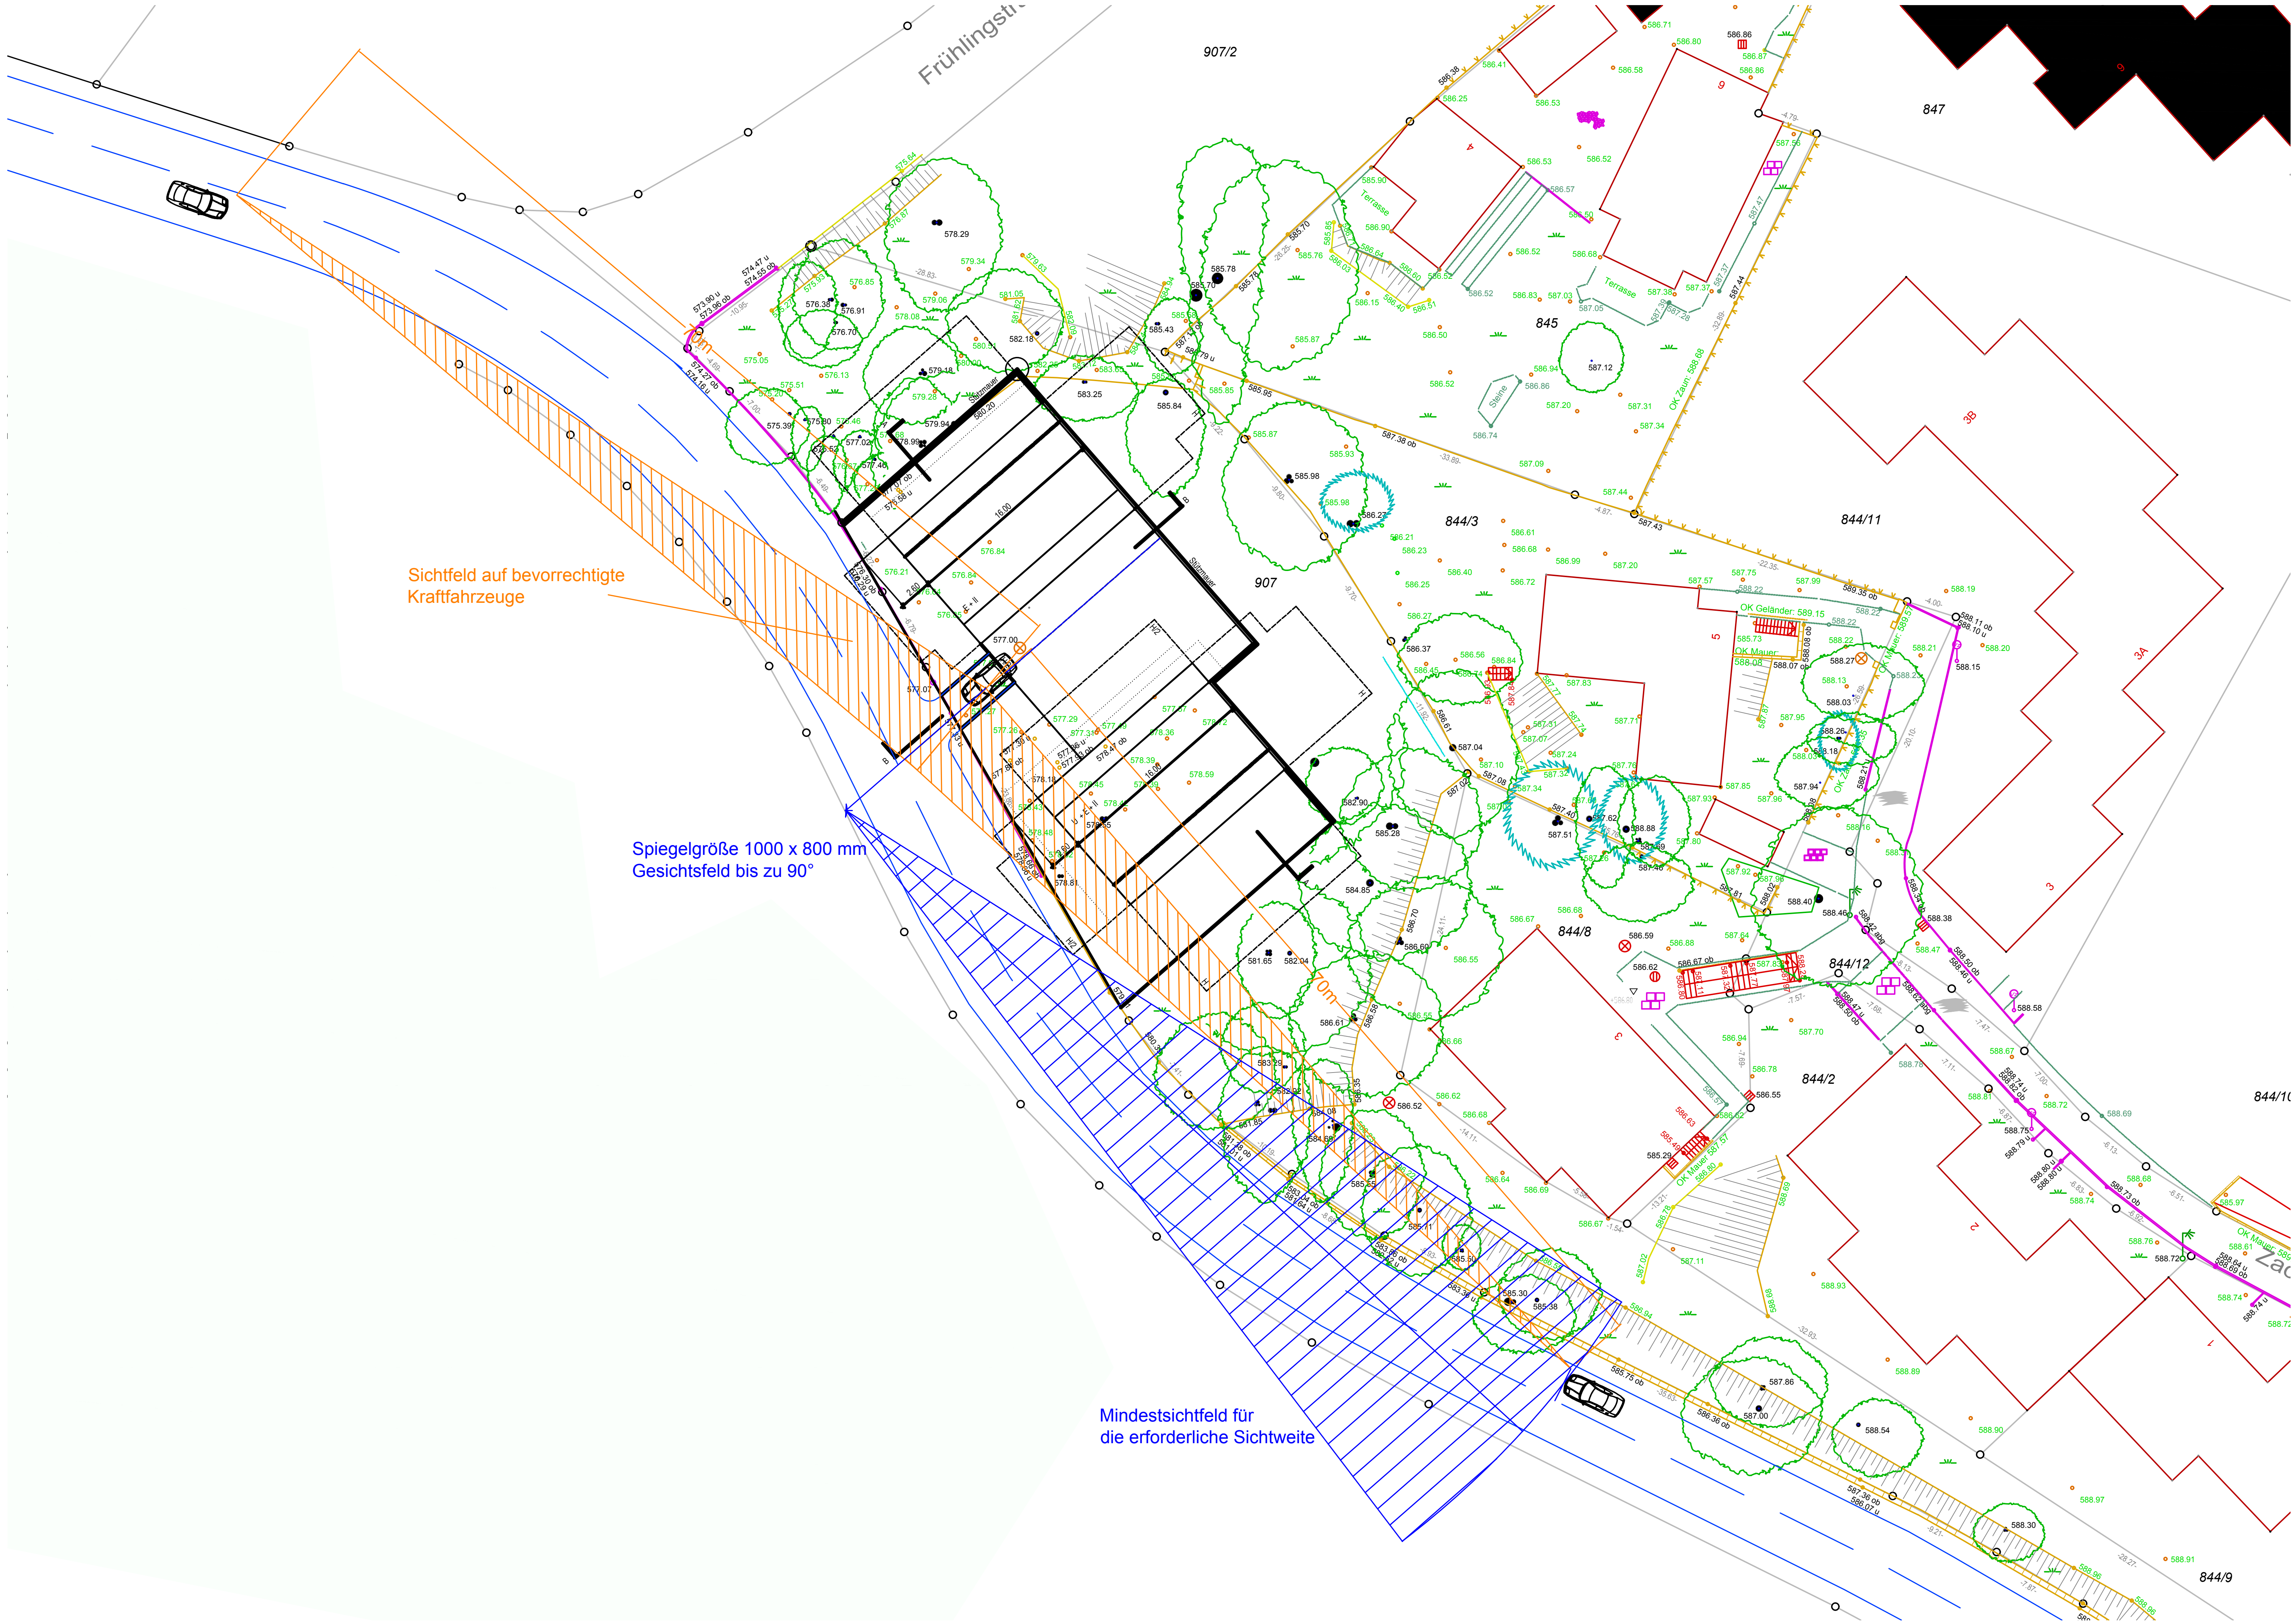

Sichtfeld auf bevorrechtigte Kraftfahrzeuge
Spiegelgröße 1000 x 800 mm
Gesichtsfeld bis zu 90°
Mindestsichtfeld für die erforderliche Sichtweite
70m
907/2
847
845
844/3
844/11
907
844/8
844/12
844/2
844/9
Terrasse
OK Geländer: 589.15
OK Mauer
Stützmauer