



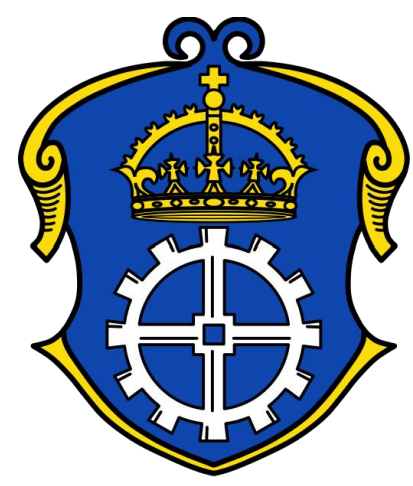

Gemeinde Gauting

Integriertes Gesamtmobilitätskonzept

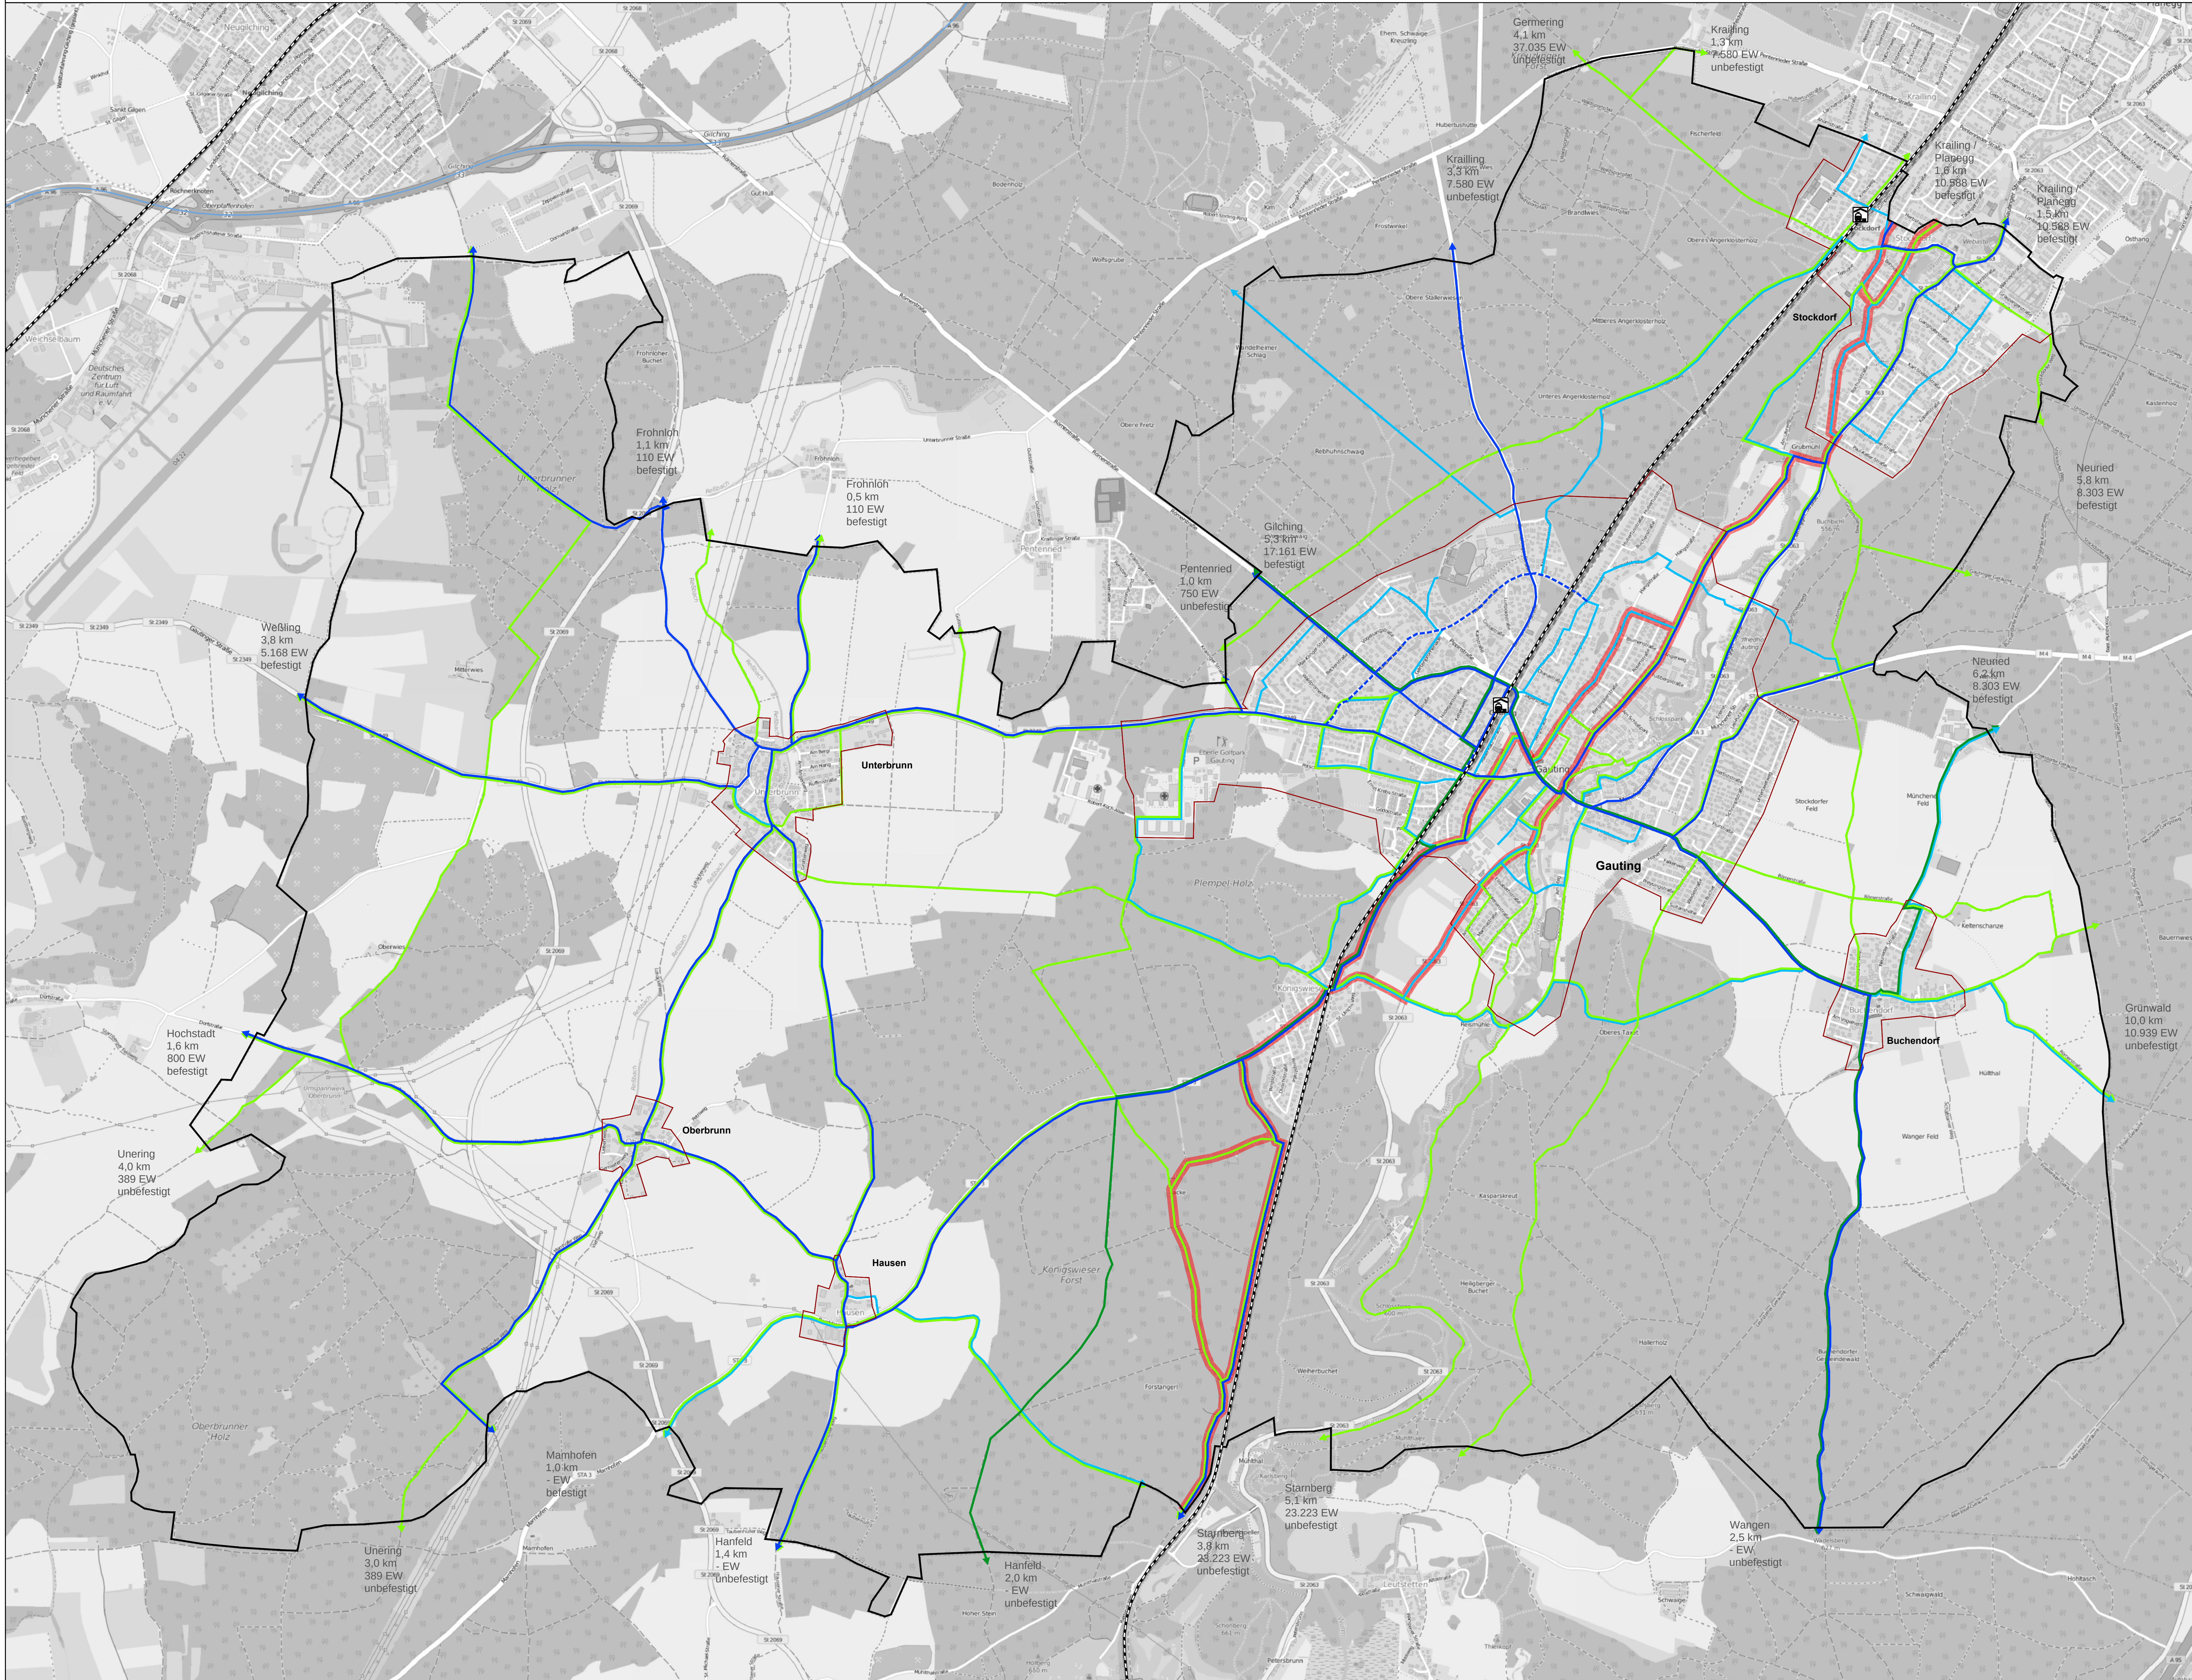

Legende

Radverkehrsnetz

Potentielle Radschnellverbindung: IR/AR II

Kreisradverkehrsnetz
Innergemeindliche Radhauptverbindung: IR III
(Über-)Regionale Radverkehrsverbindung: AR III/III

Kommunales Radverkehrsnetz
Innergemeindliche Radhauptverbindung: IR III

Innergemeindliche Radverkehrsverbindung: IR IV

Nahraumige Radverkehrsverbindung: AR IV

Überregionale Freizeitverbindung


Kommunale Freizeitverbindung

Fahrradfreundliche Flächenerschließung

Sonstiges

Gemeindegrenze

Siedlungsflächengrenze

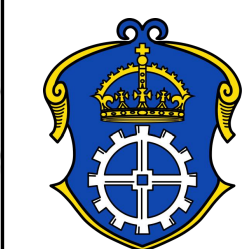

Gemeinde Gauting

Netzplan

Radverkehr

Maßstab: 1:10.000
München, 03.12.2019

STADT- UND VERKEHRS-
PLANUNGSBÜRO KAULEN
www.svk-kaulen.de info@svk-kaulen.de
Tel.: 089/24215-142 Fax: 089/24215-200
Möhlentorstraße 30a 80339 München

