


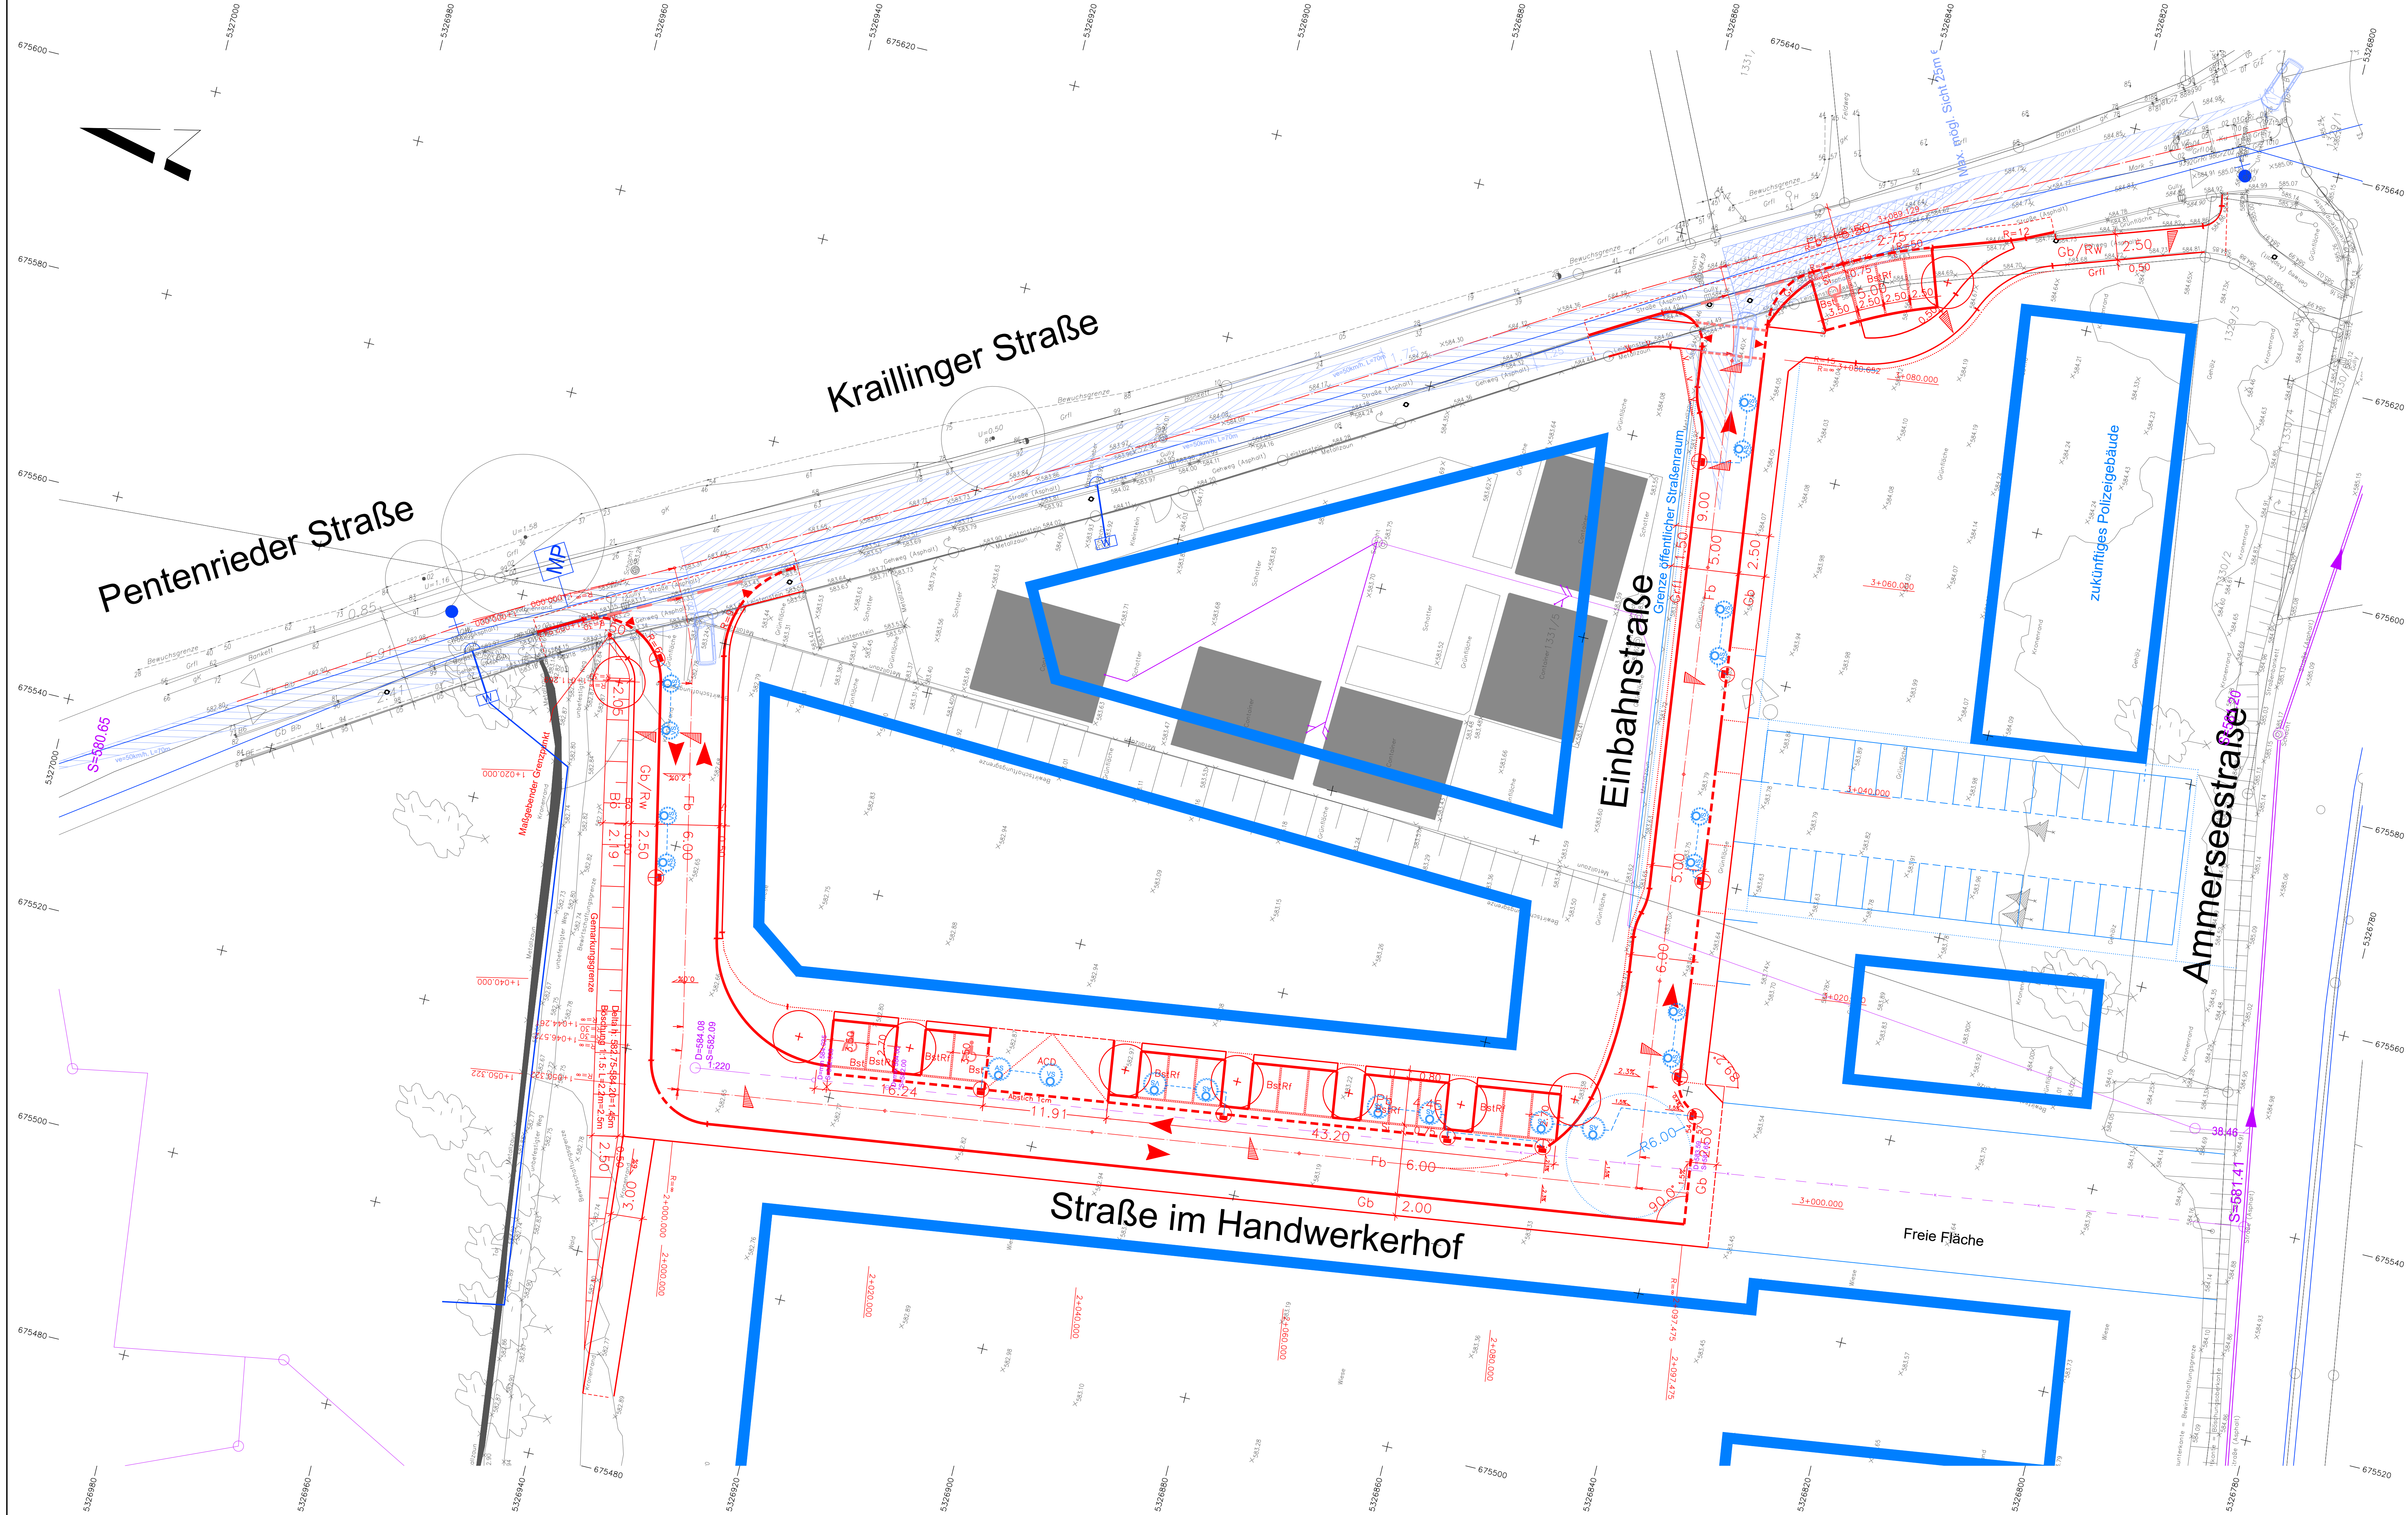

Legende:

- Straßenachse
- - - Bordstein (Hochbord)
- - - Bordstein (Tiefbord)
- - - 1ZGr
- - - Betoneinfassstein
- - - Radianfang/-ende
- - - Markierung
- - - Querung Fußgänger
- ▲ Fahrtrichtung
- Fb Fahrbahn
- Pb Parkbuckel / Parkstreifen
- Si Sicherheitsstreifen
- Gb Gehbahn
- Grfl Grünfläche
- Bgr Baumgraben
- + Projektbaum
- ☼ Projektbusch

Markierungen nachrichtlich und unverb.
Nachrichtliche Darstellung in Blau.

Die Maßnahme liegt in einer Grundwasserschutzzone IIIB



Nr.	Bearbeitet	Datum	Änderung

Krailling, den		Gemeinde Krailling Bauamt Rudolf-v.-Hirsch-Str. 1 82152 Krailling
i.A.		

Projekt: **Ammerseestr., Handwerkerhof**

Planbezeichnung: Bestand + Projekt			
Bestand	Sep 19	IB Haas	Proj.-Nr.: 1456
Vorplanung	Sep 19	IB Haas	Plan-Nr.: P01
Entwurfsplanung			Maßstab: 1:250
Genehmigungsplanung			Index: 13.12.19
Ausführungsplanung			Bearb.: otm

Ingenieurbüro Haas GBR
Inhaber Dipl.-Ing. (FH) Walter Friedrich, B. Eng. Florian Haas
Jahnplatz 1-3 Tel.: 089 - 12 47 99 2-50
82166 Gräfelfing Fax: 089 - 12 47 99 2-79
www.ibhaas.net Mail: buero@ibhaas.net

