


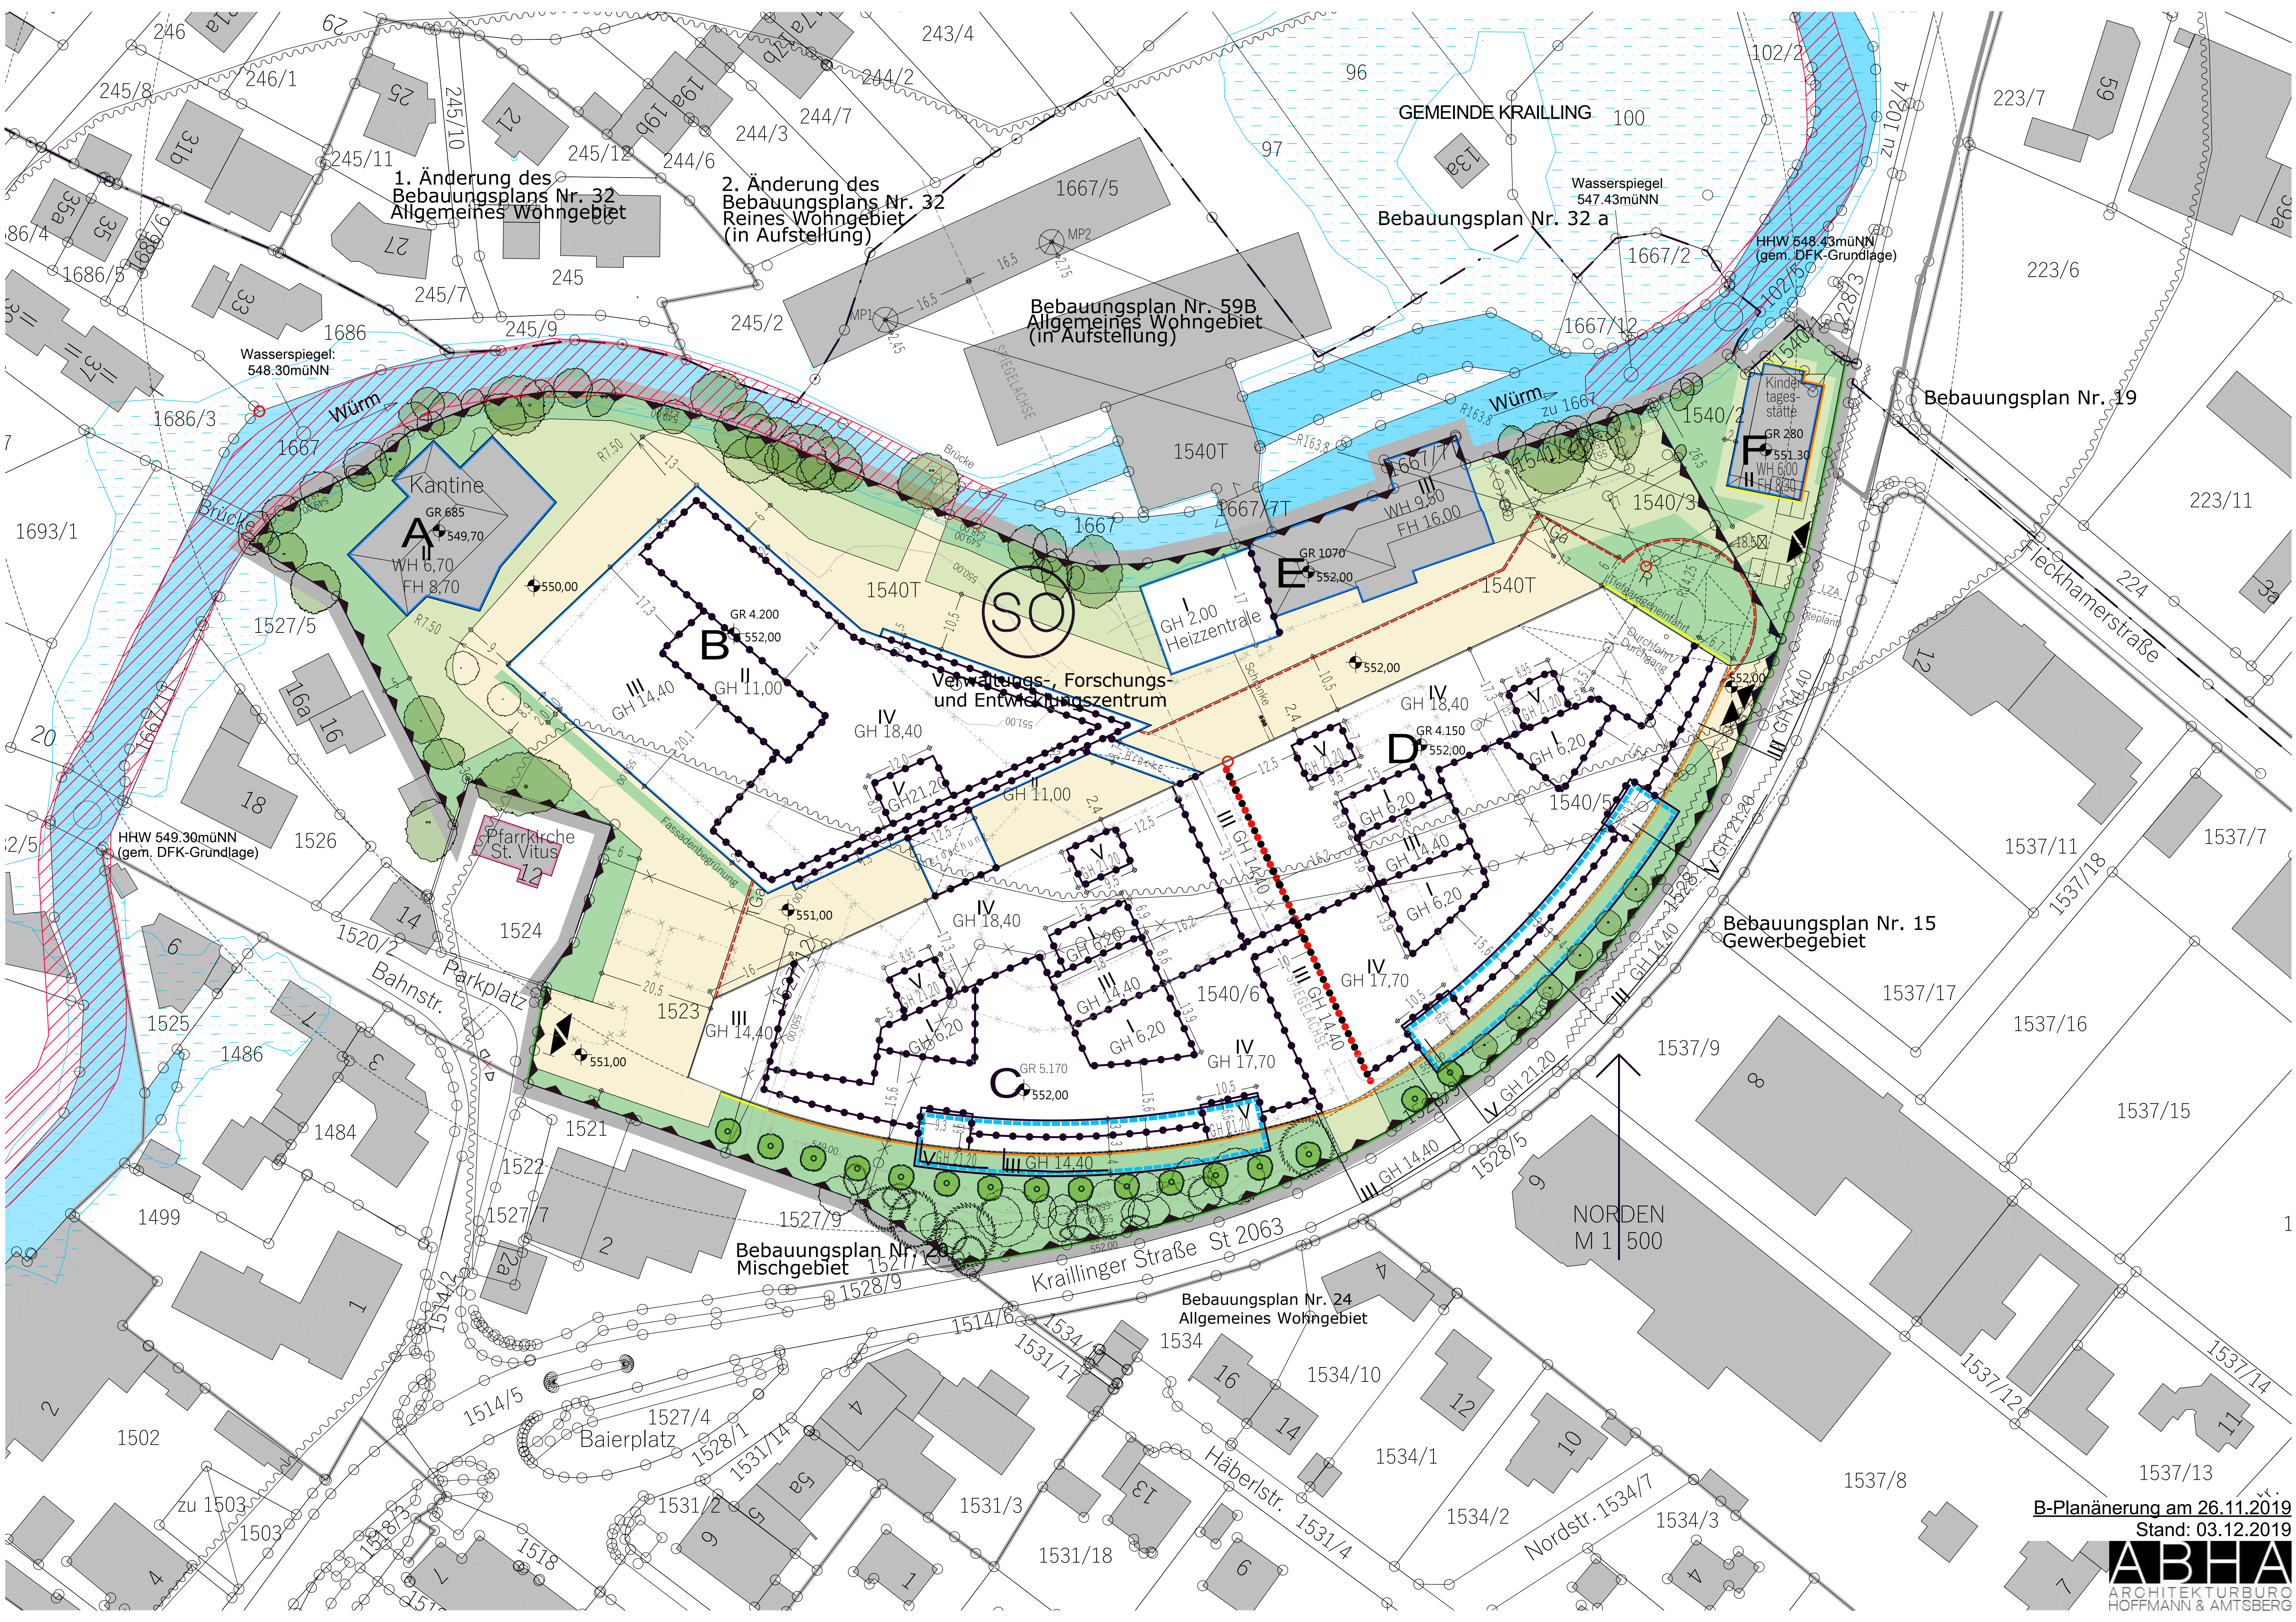

1. Änderung des
Bebauungsplans Nr. 32
Allgemeines Wohngebiet

2. Änderung des
Bebauungsplans Nr. 32
Reines Wohngebiet
(in Aufstellung)

Bebauungsplan Nr. 59B
Allgemeines Wohngebiet
(in Aufstellung)

Bebauungsplan Nr. 32 a

Bebauungsplan Nr. 19

Bebauungsplan Nr. 15
Gewerbegebiet

Bebauungsplan Nr. 24
Allgemeines Wohngebiet

Bebauungsplan Nr. 28
Mischgebiet

B-Planänderung am 26.11.2019
Stand: 03.12.2019

