
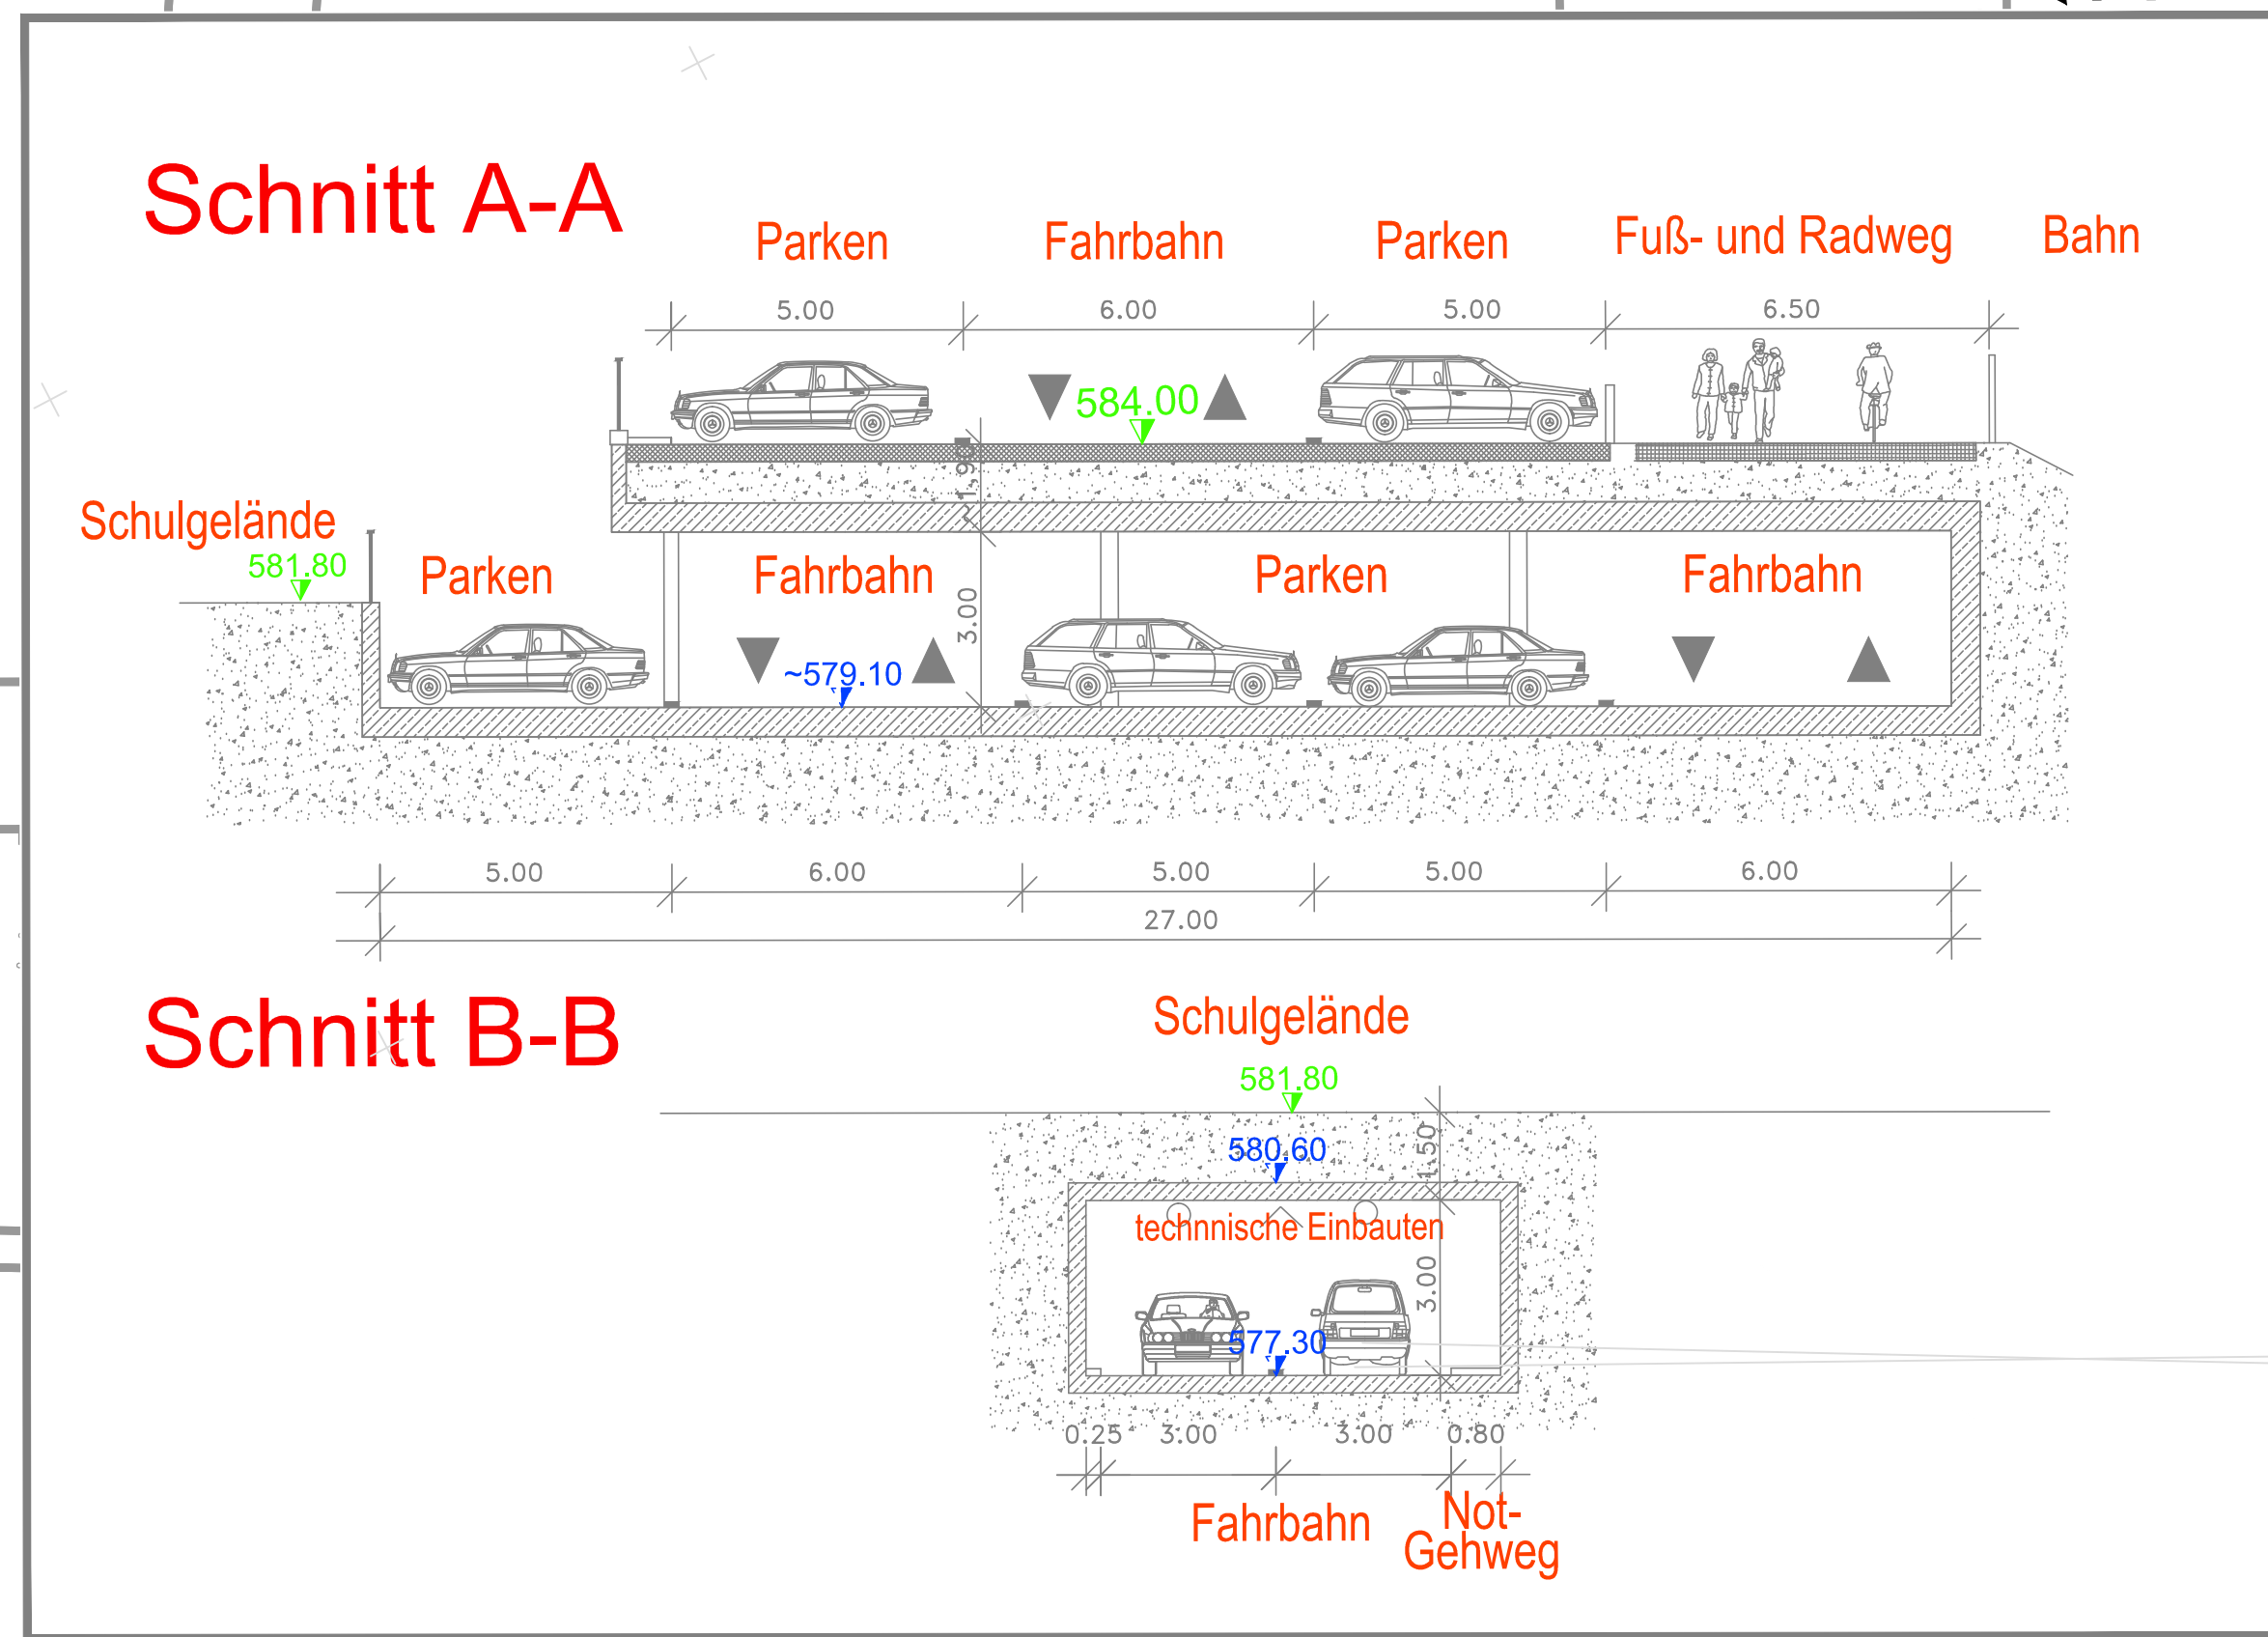


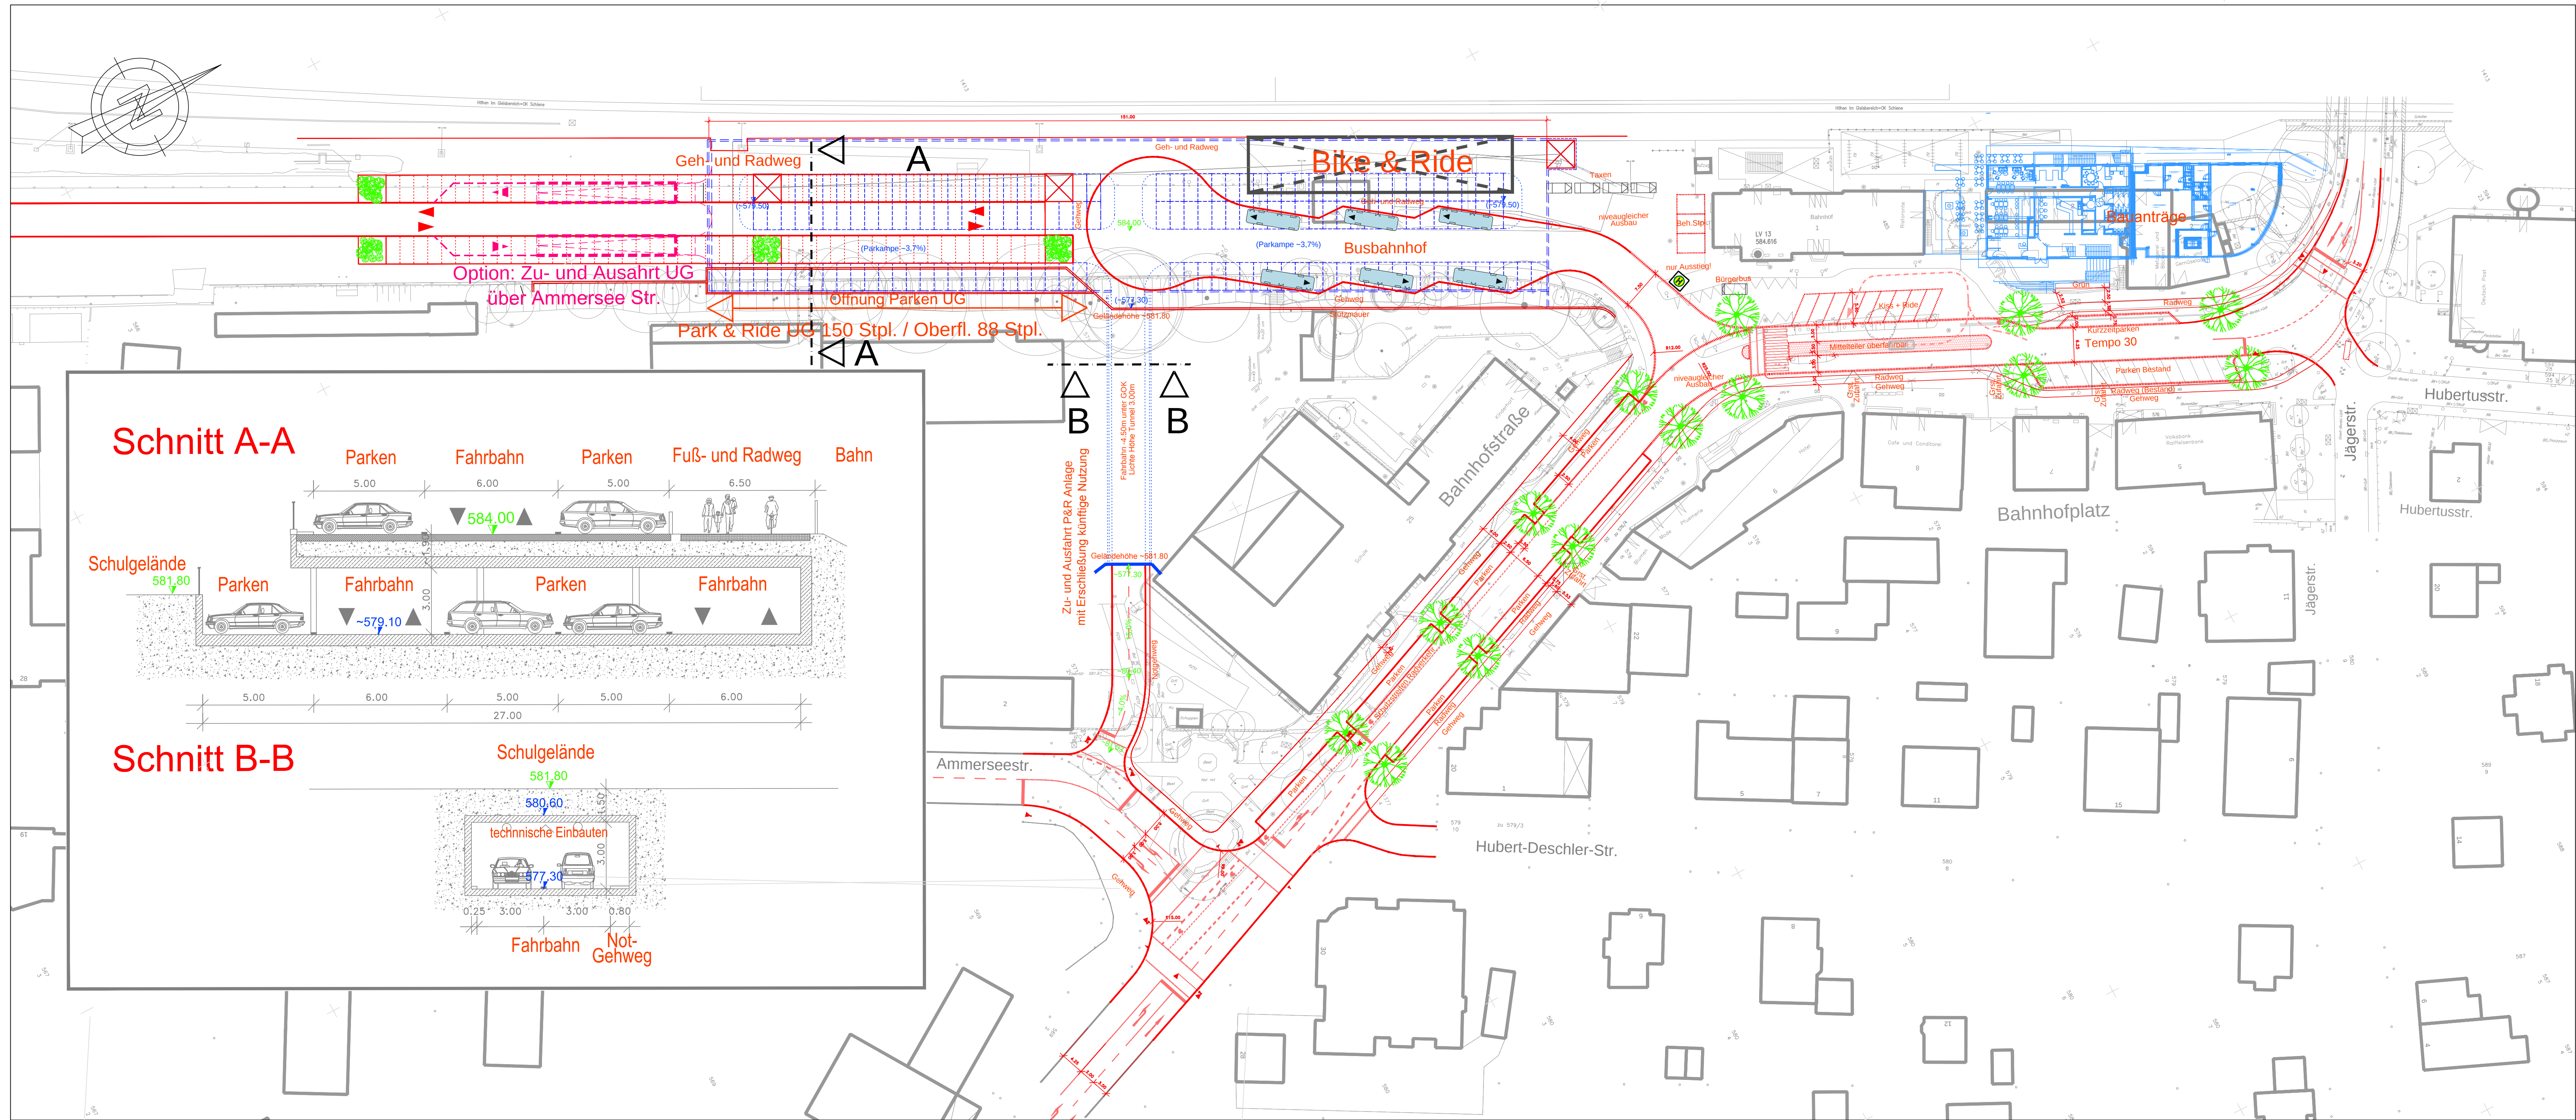

04			
03			
02			
01			
Nr.	Art der Änderung	Datum	Name

Vorplanung

LIEGENSCHAFT Bahnhofsbereich Gauting	PLANNR: 002
MASSNAHME/BAUWERK Bahnhofsvorplatz Variante Radweg Westseite	
PLANINHALT Tempo 30 / Anpassung P+R	MASSTAB: 1 : 500

PLANVERFASSER OBERMEYER PLANEN + BERATEN GmbH	80686 München Hansstraße 40 Tel.: 089/5799-0	BEARB. GEZ. PW GEPR. Ammerl	Ammerl Name	Ammerl Datum	Projekt Nr.: 22965 München, den 02.06.2016
--	--	-----------------------------------	----------------	-----------------	--

	Gemeinde Gauting Bahnhofstr. 7 82131 Gauting
--	--

Vorabzug