



- Legende:
- Hochbehälter IV
Inhalt 10.000 m³
 - Hochbehälter III
Inhalt 3.000 m³
 - Hochbehälter II
Inhalt 1.500 m³
 - FZ Quellfassung -
(Fischzuchtquelle)
 - PM Pumphaus
Mühlthal
 - Nr. Brunnen

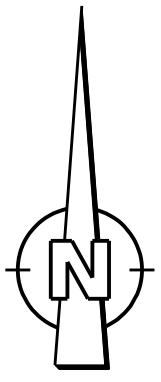

WÜRM TAL
ZWECKVERBAND

(Wasserschutzgebiet - Geplant / Bestand)

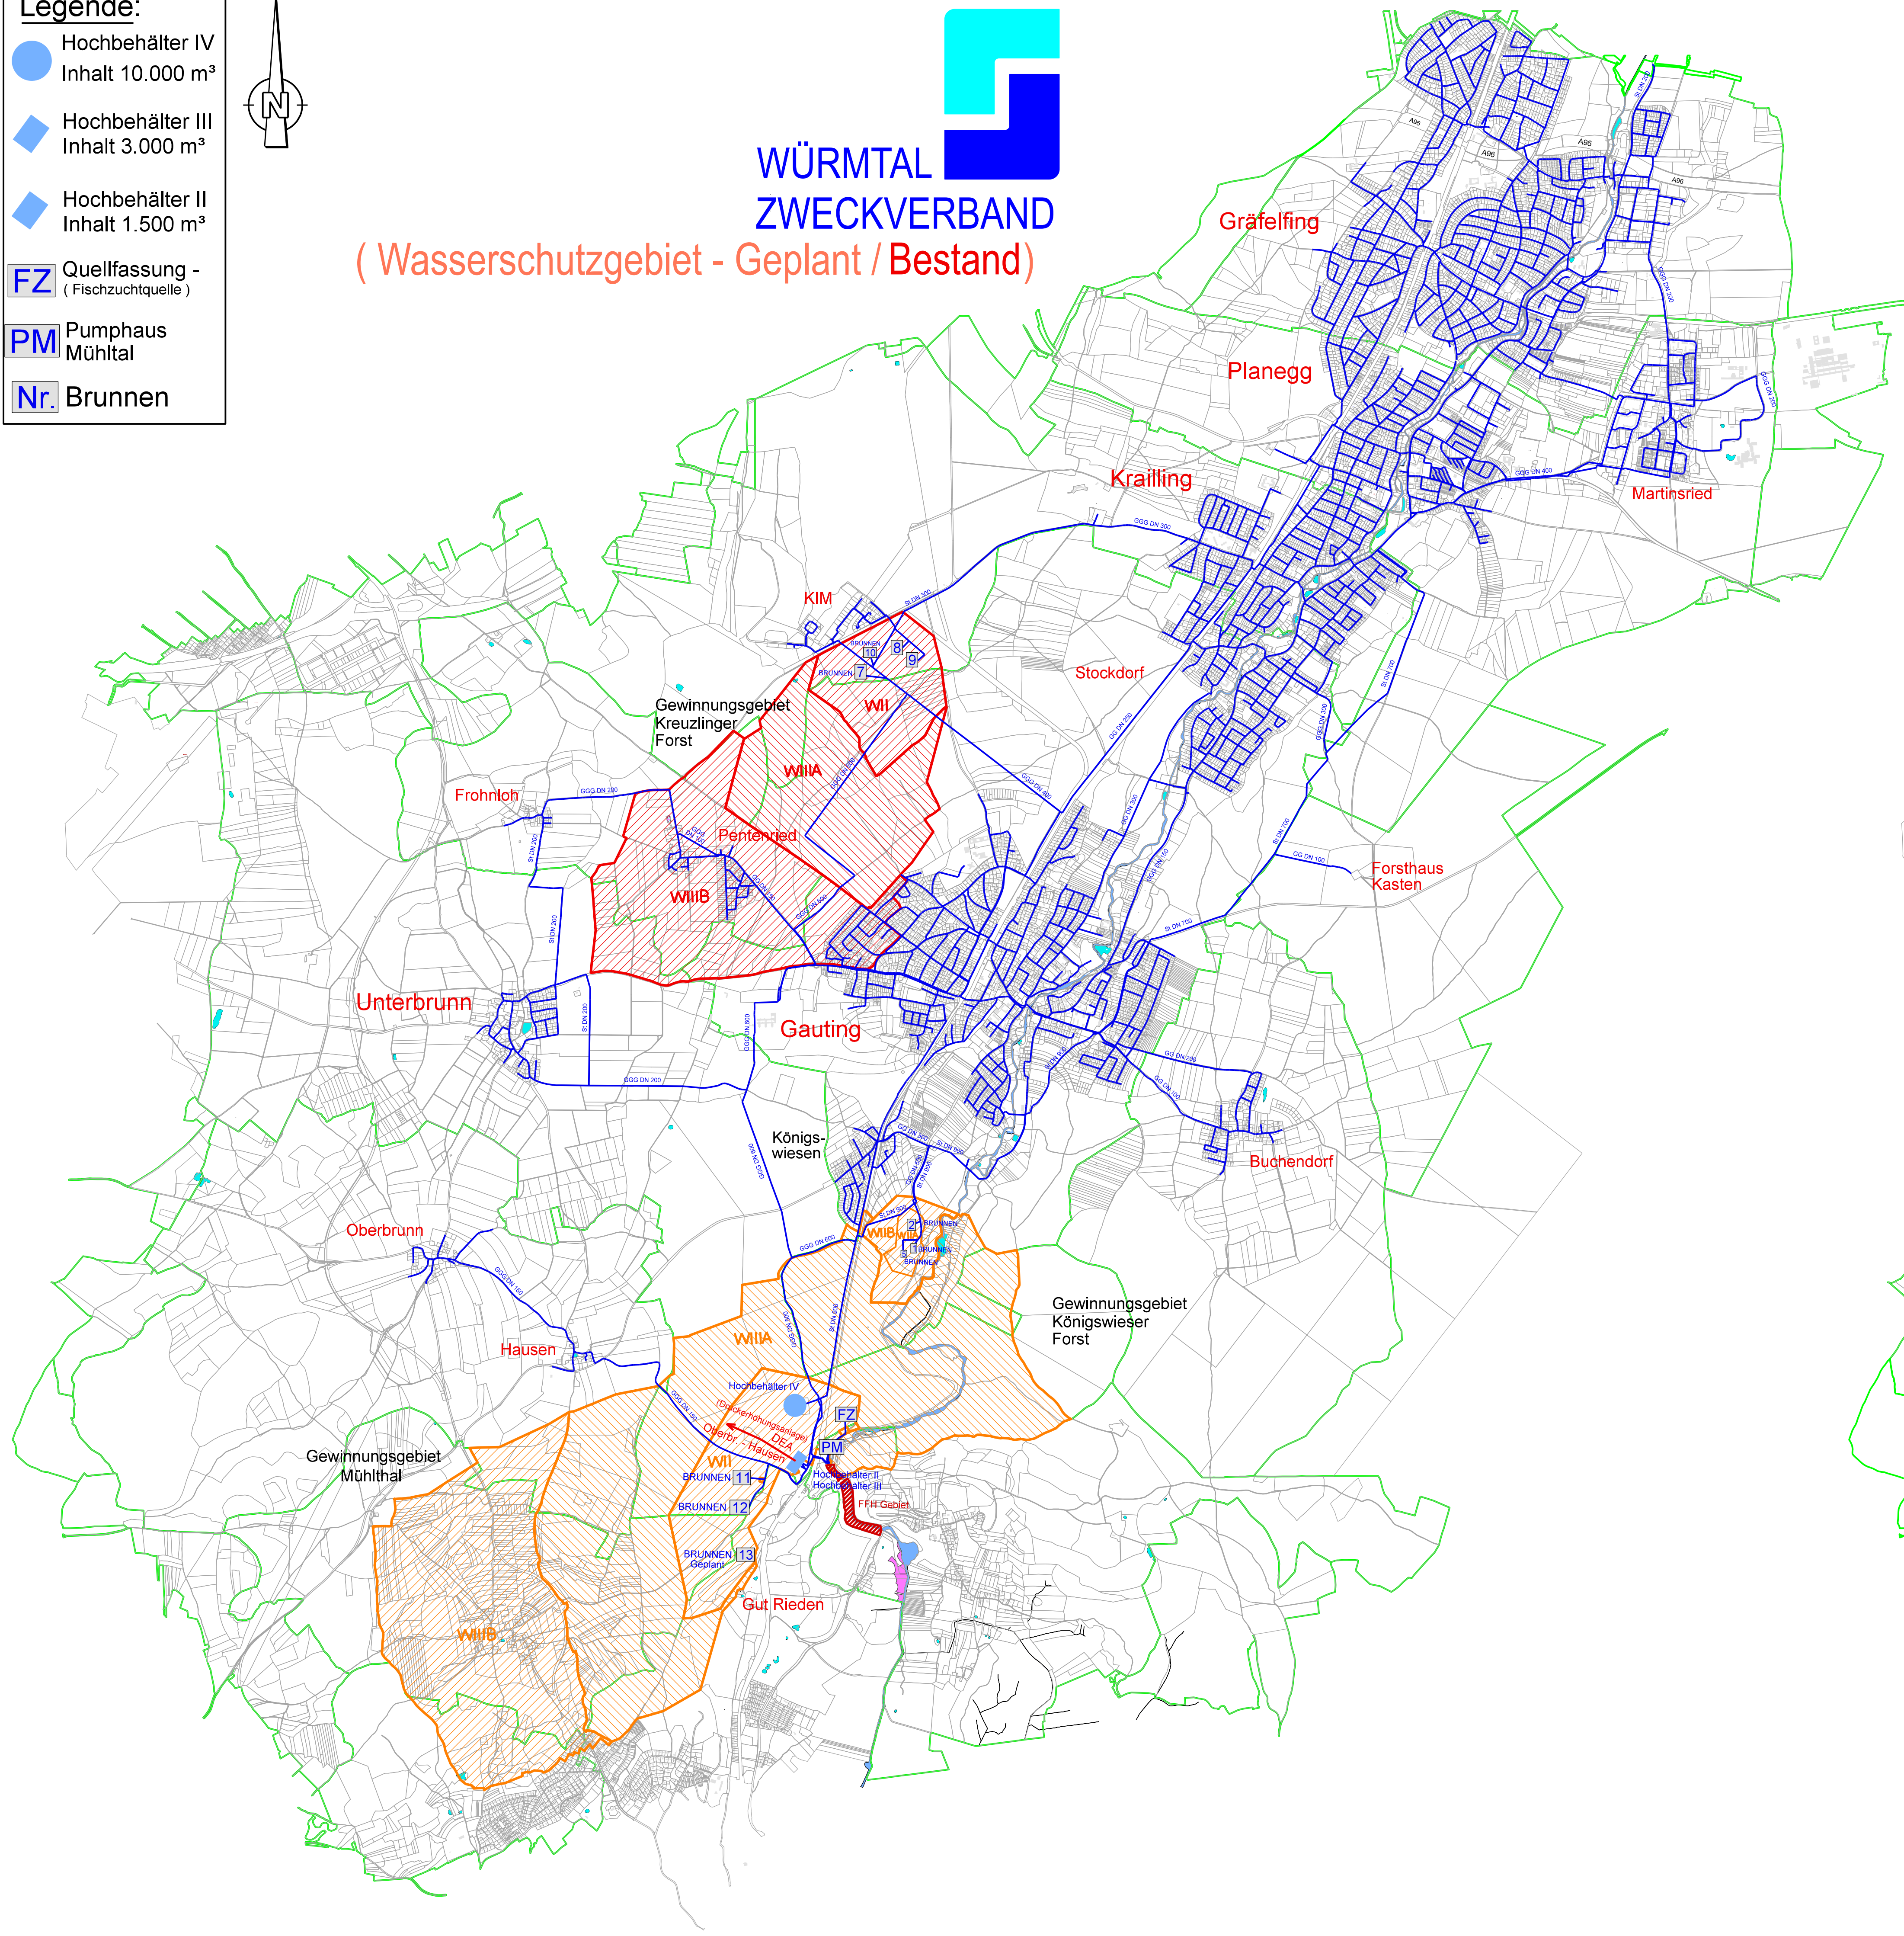

WÜRM TAL
ZWECKVERBAND

(Wasserschutzgebiet - Bestand)

