


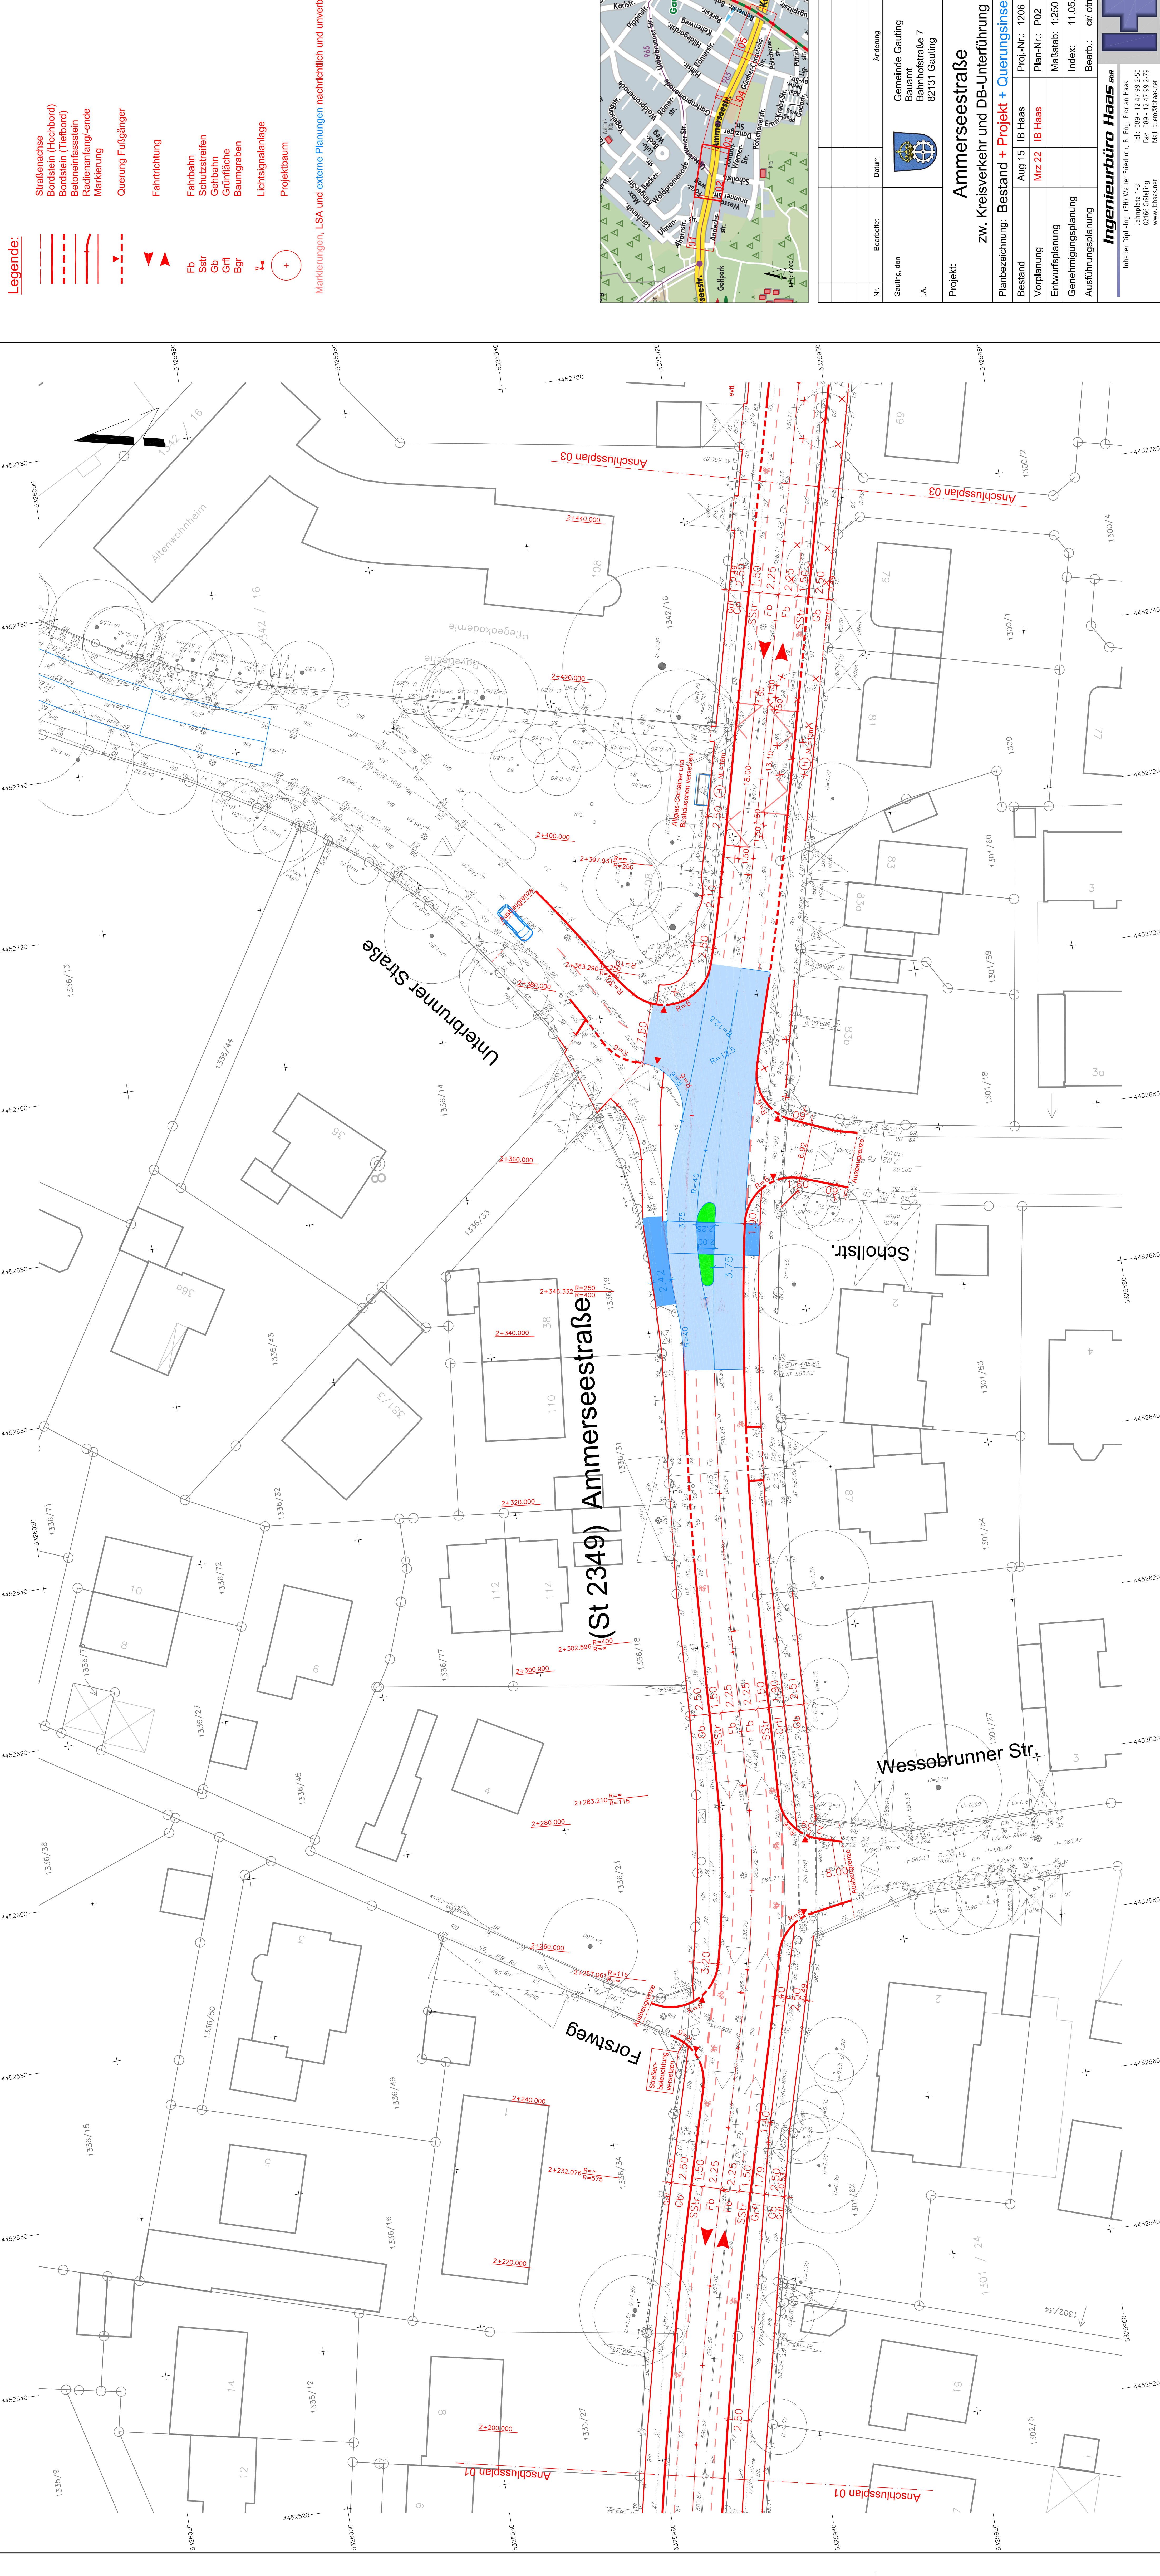

Legende:

Straßenachse

Bordstein (Hochbord)

Bordstein (Tiefbord)

Betoninfrassstein

Radanfang/-ende

Markierung

Querung Fußgänger

Fahrtichtung

Fahrbahn

SsStr

Gb


Grfl

Bgr

Lichtsignalanlage

Projektbaum

Markierungen, LSA und externe Planungen nachrichtlich und unwerb.

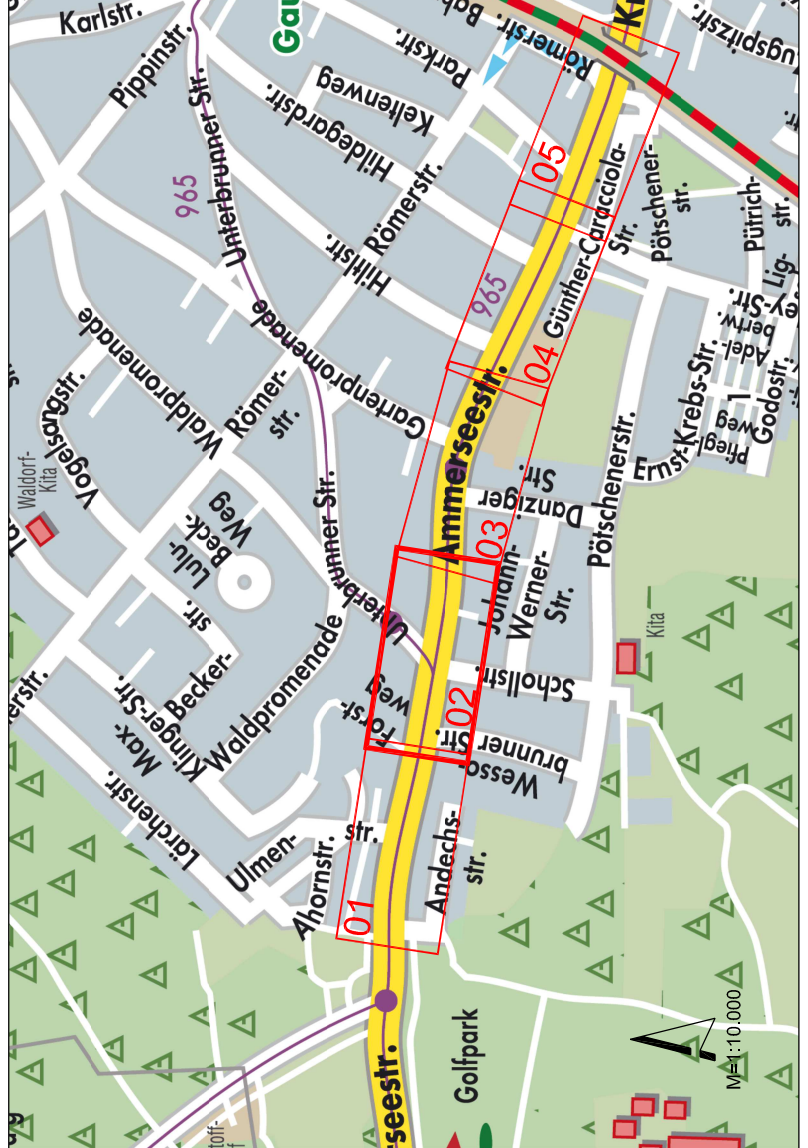

Nr.	Bezeichnet	Datum	Änderung
Gauting, den			
I.A.			

Ammerseestraße
zw. Kreisverkehr und DB-Unterführung

Planbezeichnung: Bestand + Projekt + Querunginsel	Proj.-Nr.: 1206
Bestand	Aug 15 IB Haas
Vorplanung	Mär 22 IB Haas
Entwurfsplanung	Plan-Nr.: P02
Genehmigungsplanung	Maßstab: 1:250
Ausführungsplanung	Index: 11.05.22
Bearb.: cr/ otm	

Ingenieurbüro Haas
Inhaber Dipl.-Ing. (FH) Walter Friedrich, B. Eng. Florian Haas
Ammerseestraße 13
82166 Gröden
www.ibhaas.net
Tel. 089 - 12 41 99 2-50
Fax. 089 - 12 41 99 2-79
Mail: buero@ibhaas.net