


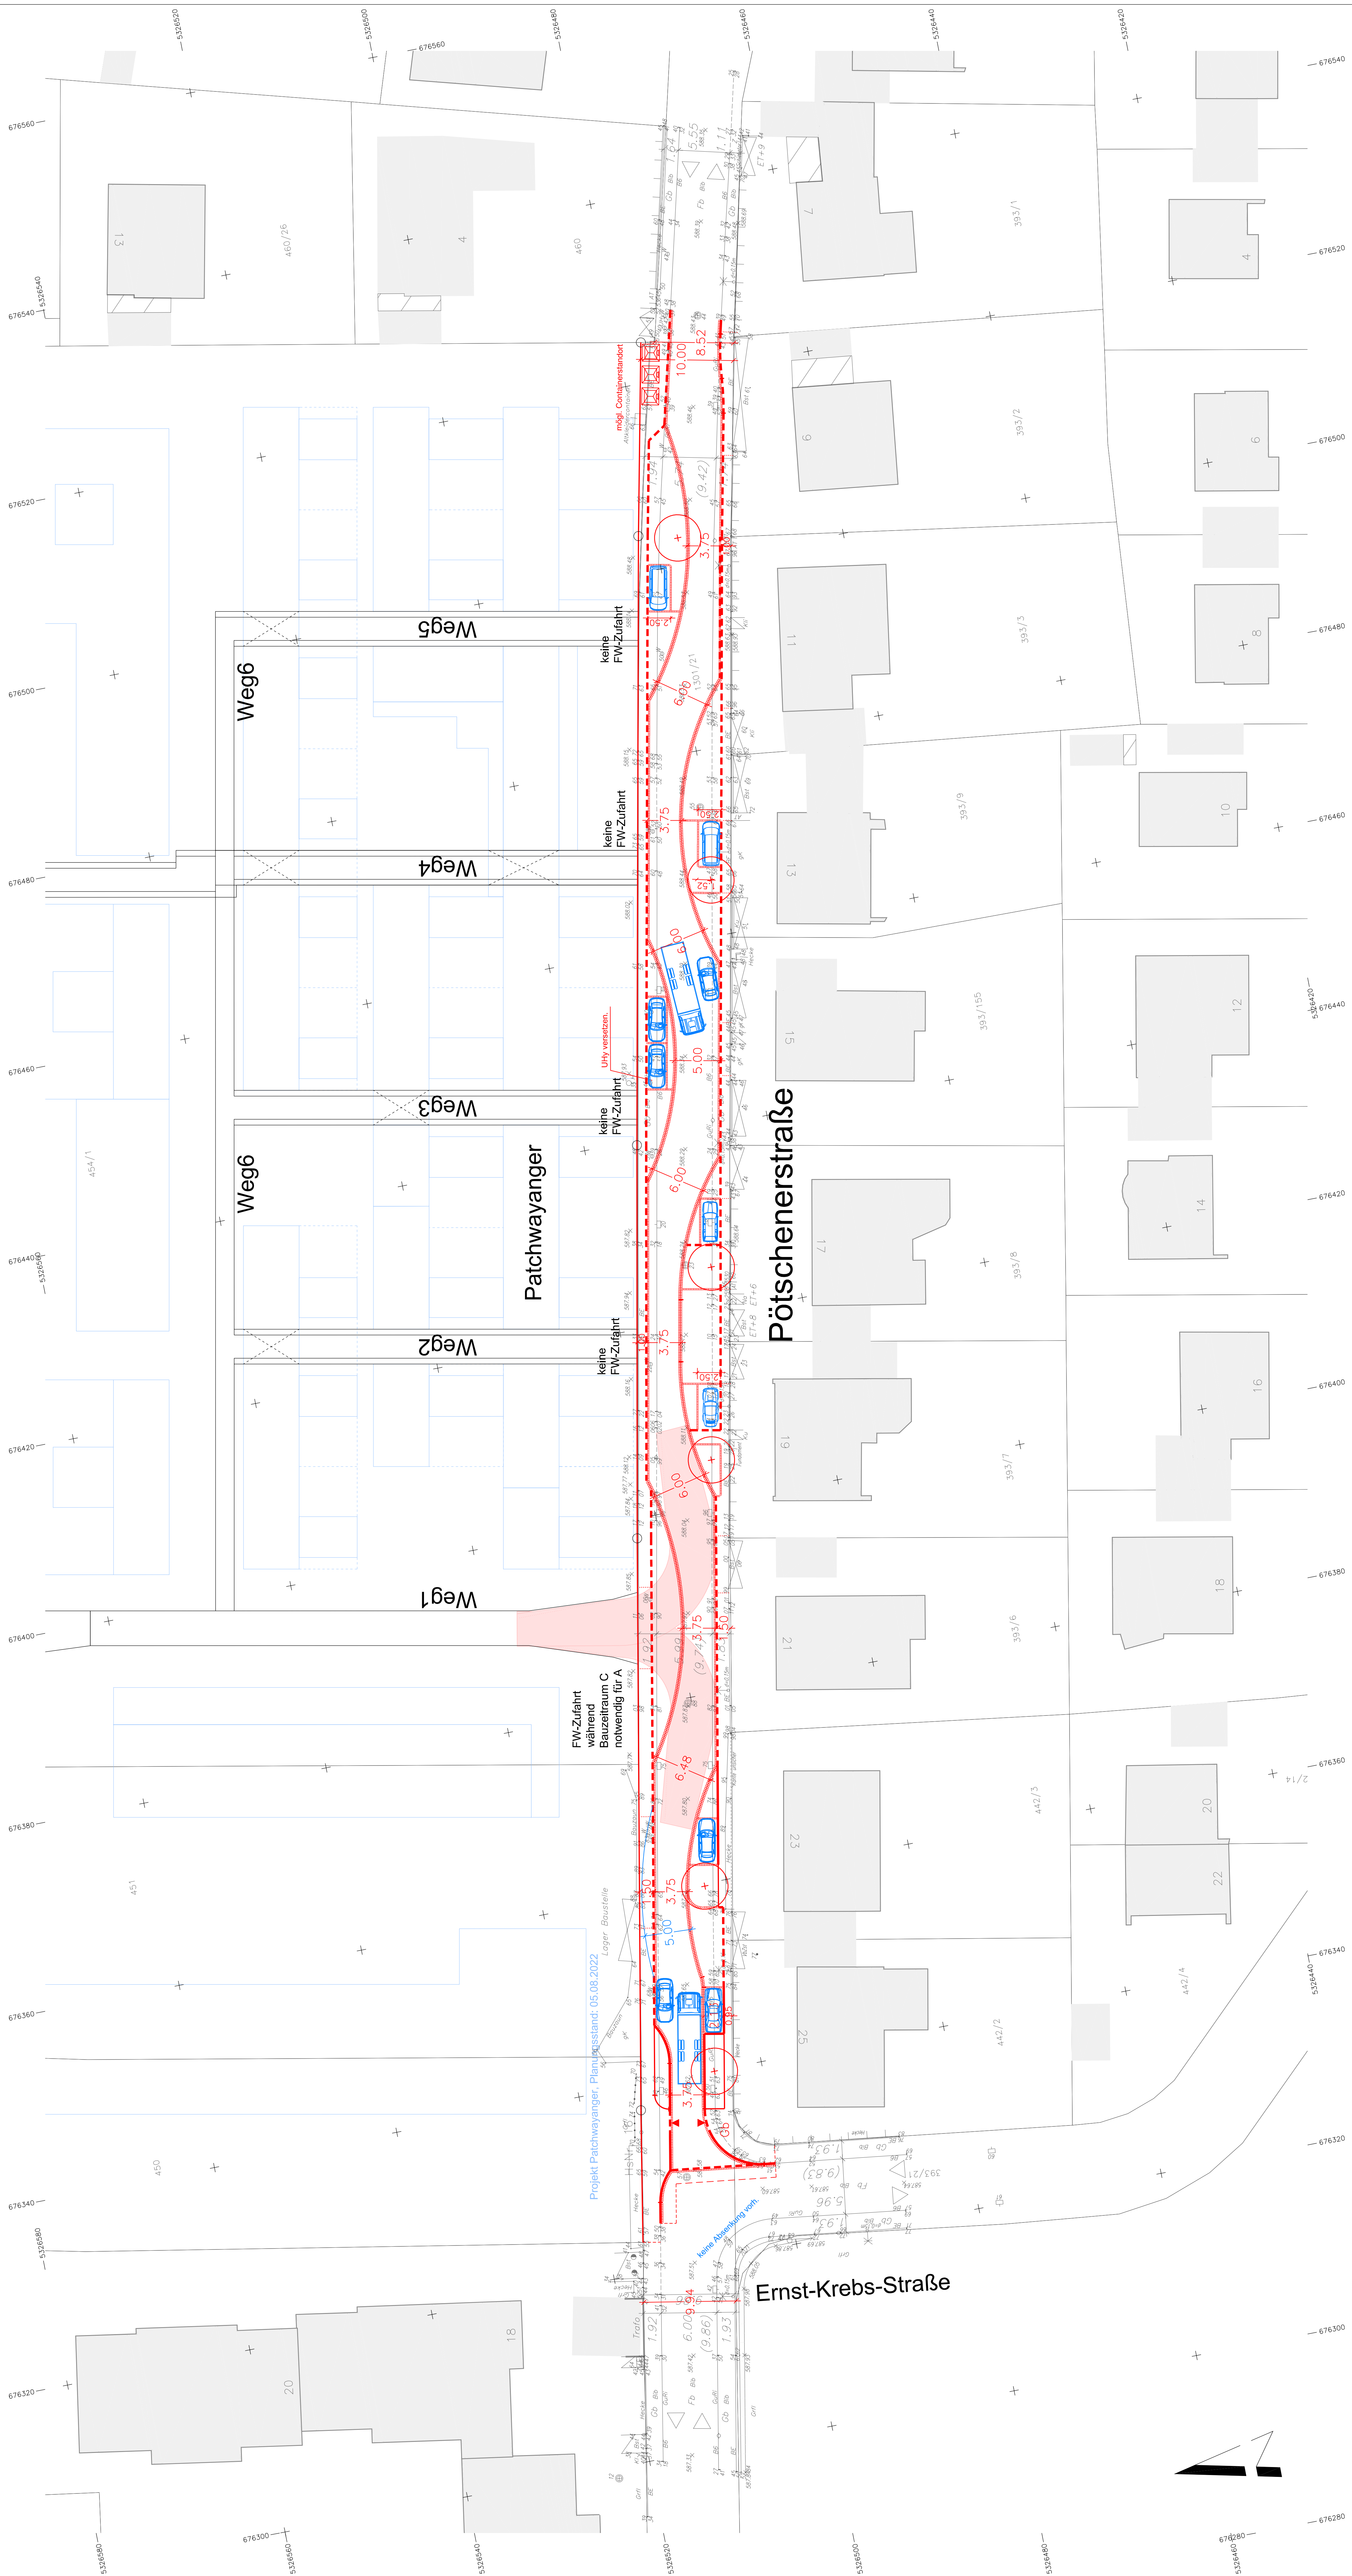

Vorabzug

[illegible]