


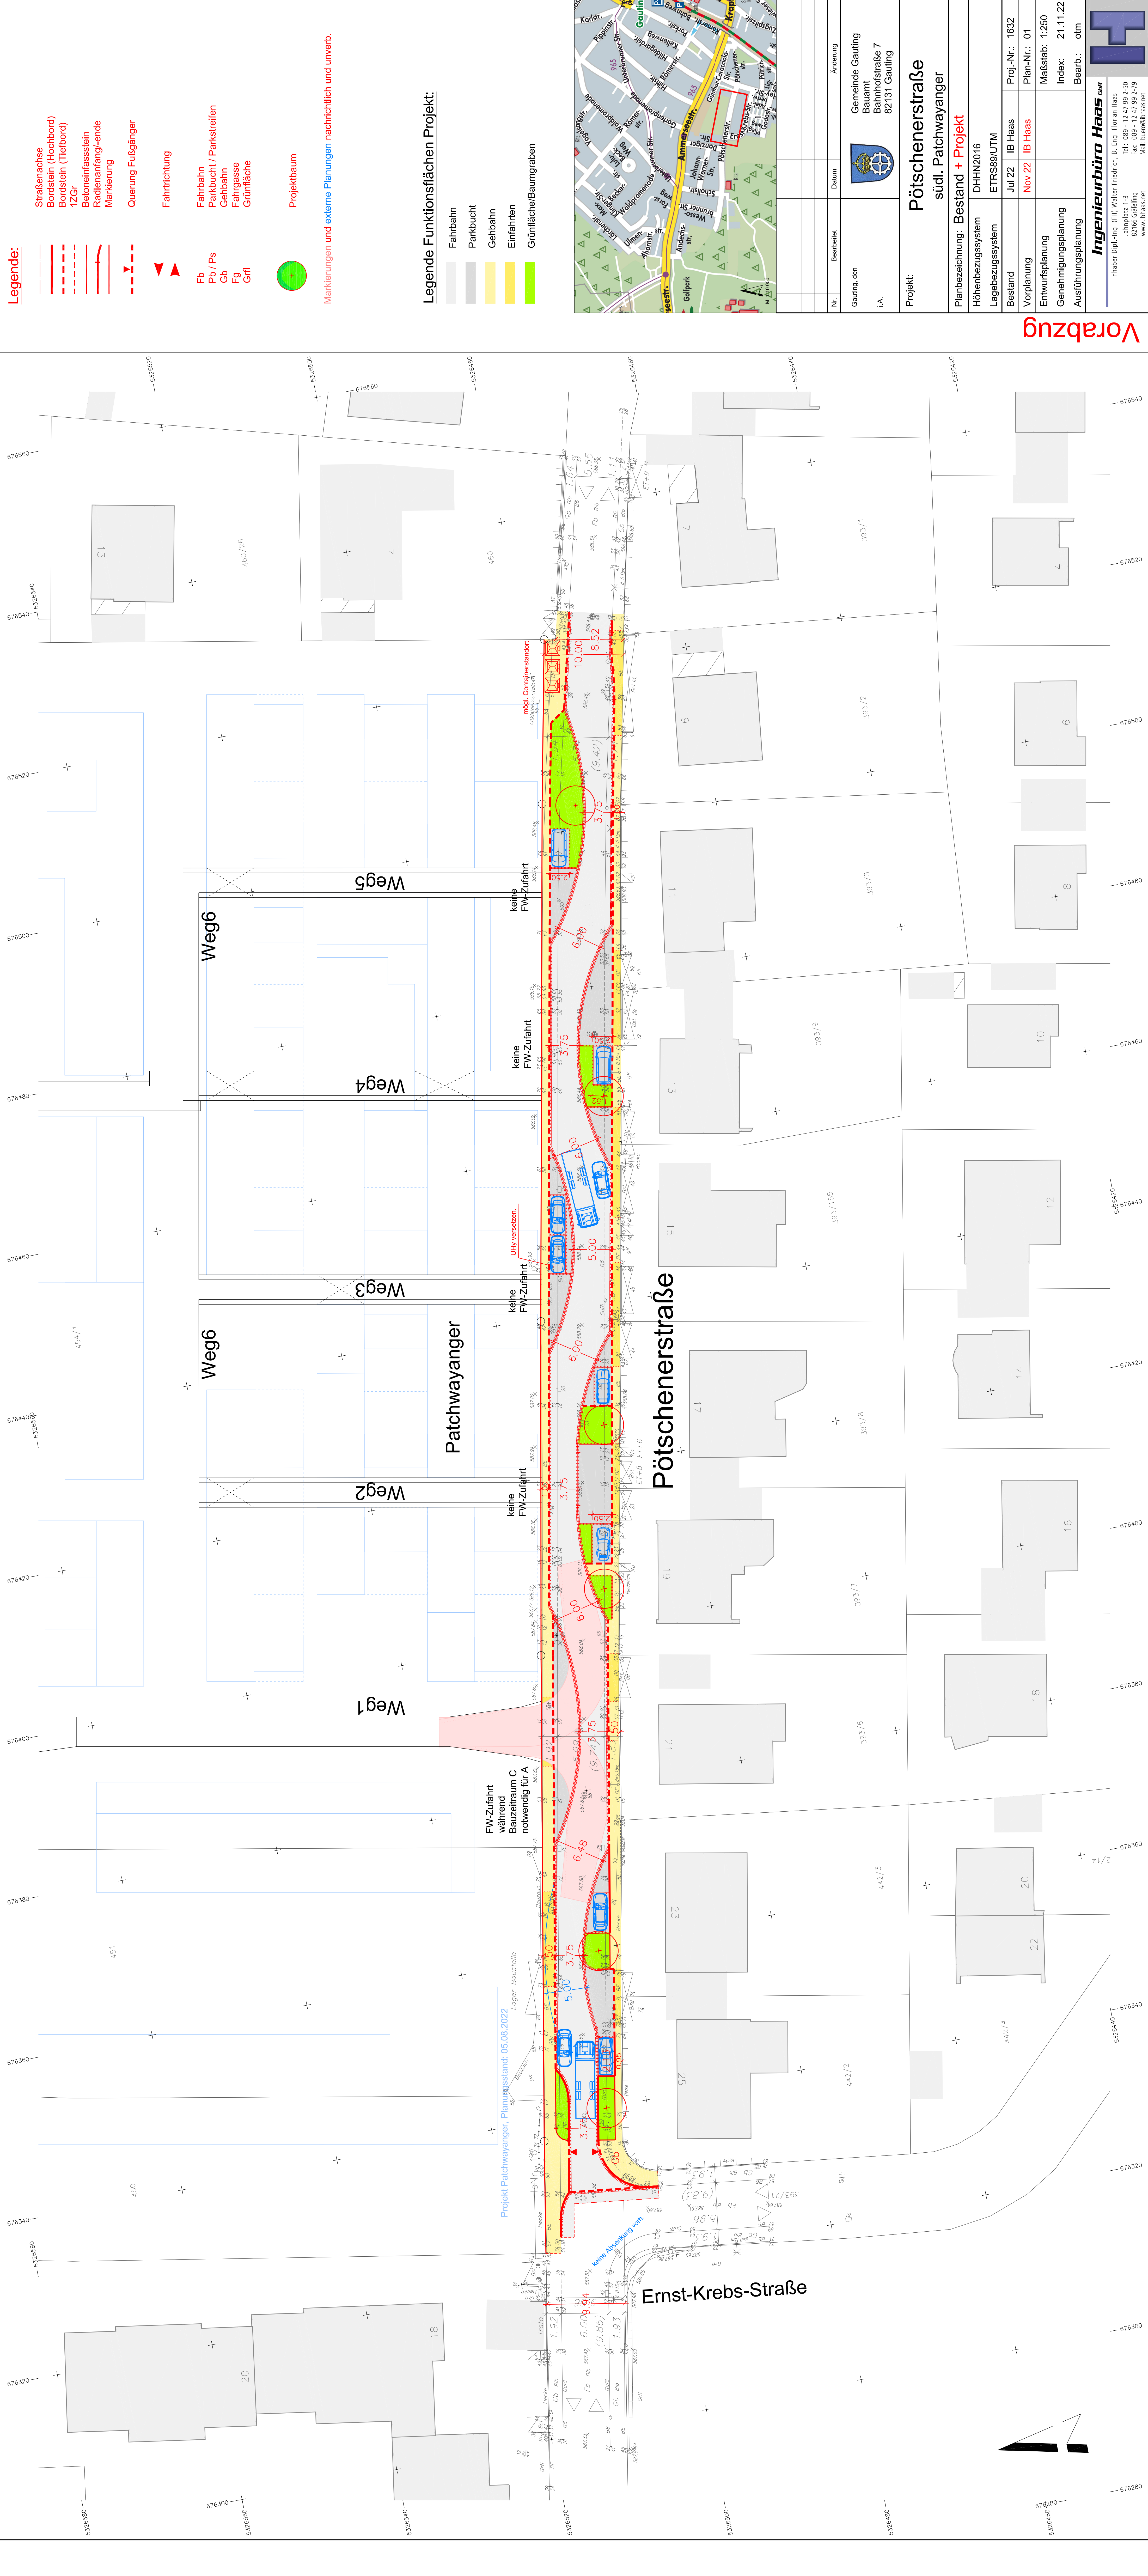

Legende:

- Strassenachse
- Bordstein (Hochbord)
- Bordstein (Tiefbord)
- 12Gr
- Betoninfasstein
- Radenanfangs-ende
- Markierung
- Querung Fußgänger
- Fahrttrichtung
- Fb
- Pb / Ps
- Gb
- Fg
- Gfll
- Projektbaum

Markierungen und externe Planungen nachrichtlich und unverb.

Legende Funktionsflächen Projekt:

- Fahrbahn
- Parkbucht
- Gehbahn
- Einfahrten
- Grünfläche/Baumgraben

Nr.	Beauftragt	Datum	Änderung
Gauling, den			
i.A.			
Gemeinde Gauling Bauamt Bahnhofstraße 7 82131 Gauling			
Projekt: Pötschnerstraße südl. Patchwayanger			
Planbezeichnung: Bestand + Projekt DHHN2016			
Höhenbezugssystem ETRS89/UTM			
Lagebezugssystem Jul 22			
IB Haas			
Proj.-Nr.: 1632			
Plan-Nr.: 01			
Maßstab: 1:250			
Index: 21.11.22			
Bearb.: otm			

Ingenieurbüro Haas

Inhaber Dipl.-Ing. (FH) Walter Friedrich, B. Eng. Florian Haas

Amplatz 13
82166 Gillingen
www.ibhaas.net

Fax: 089 - 12 47 99 2-79
Mail: buero@ibhaas.net

Vorabzug