


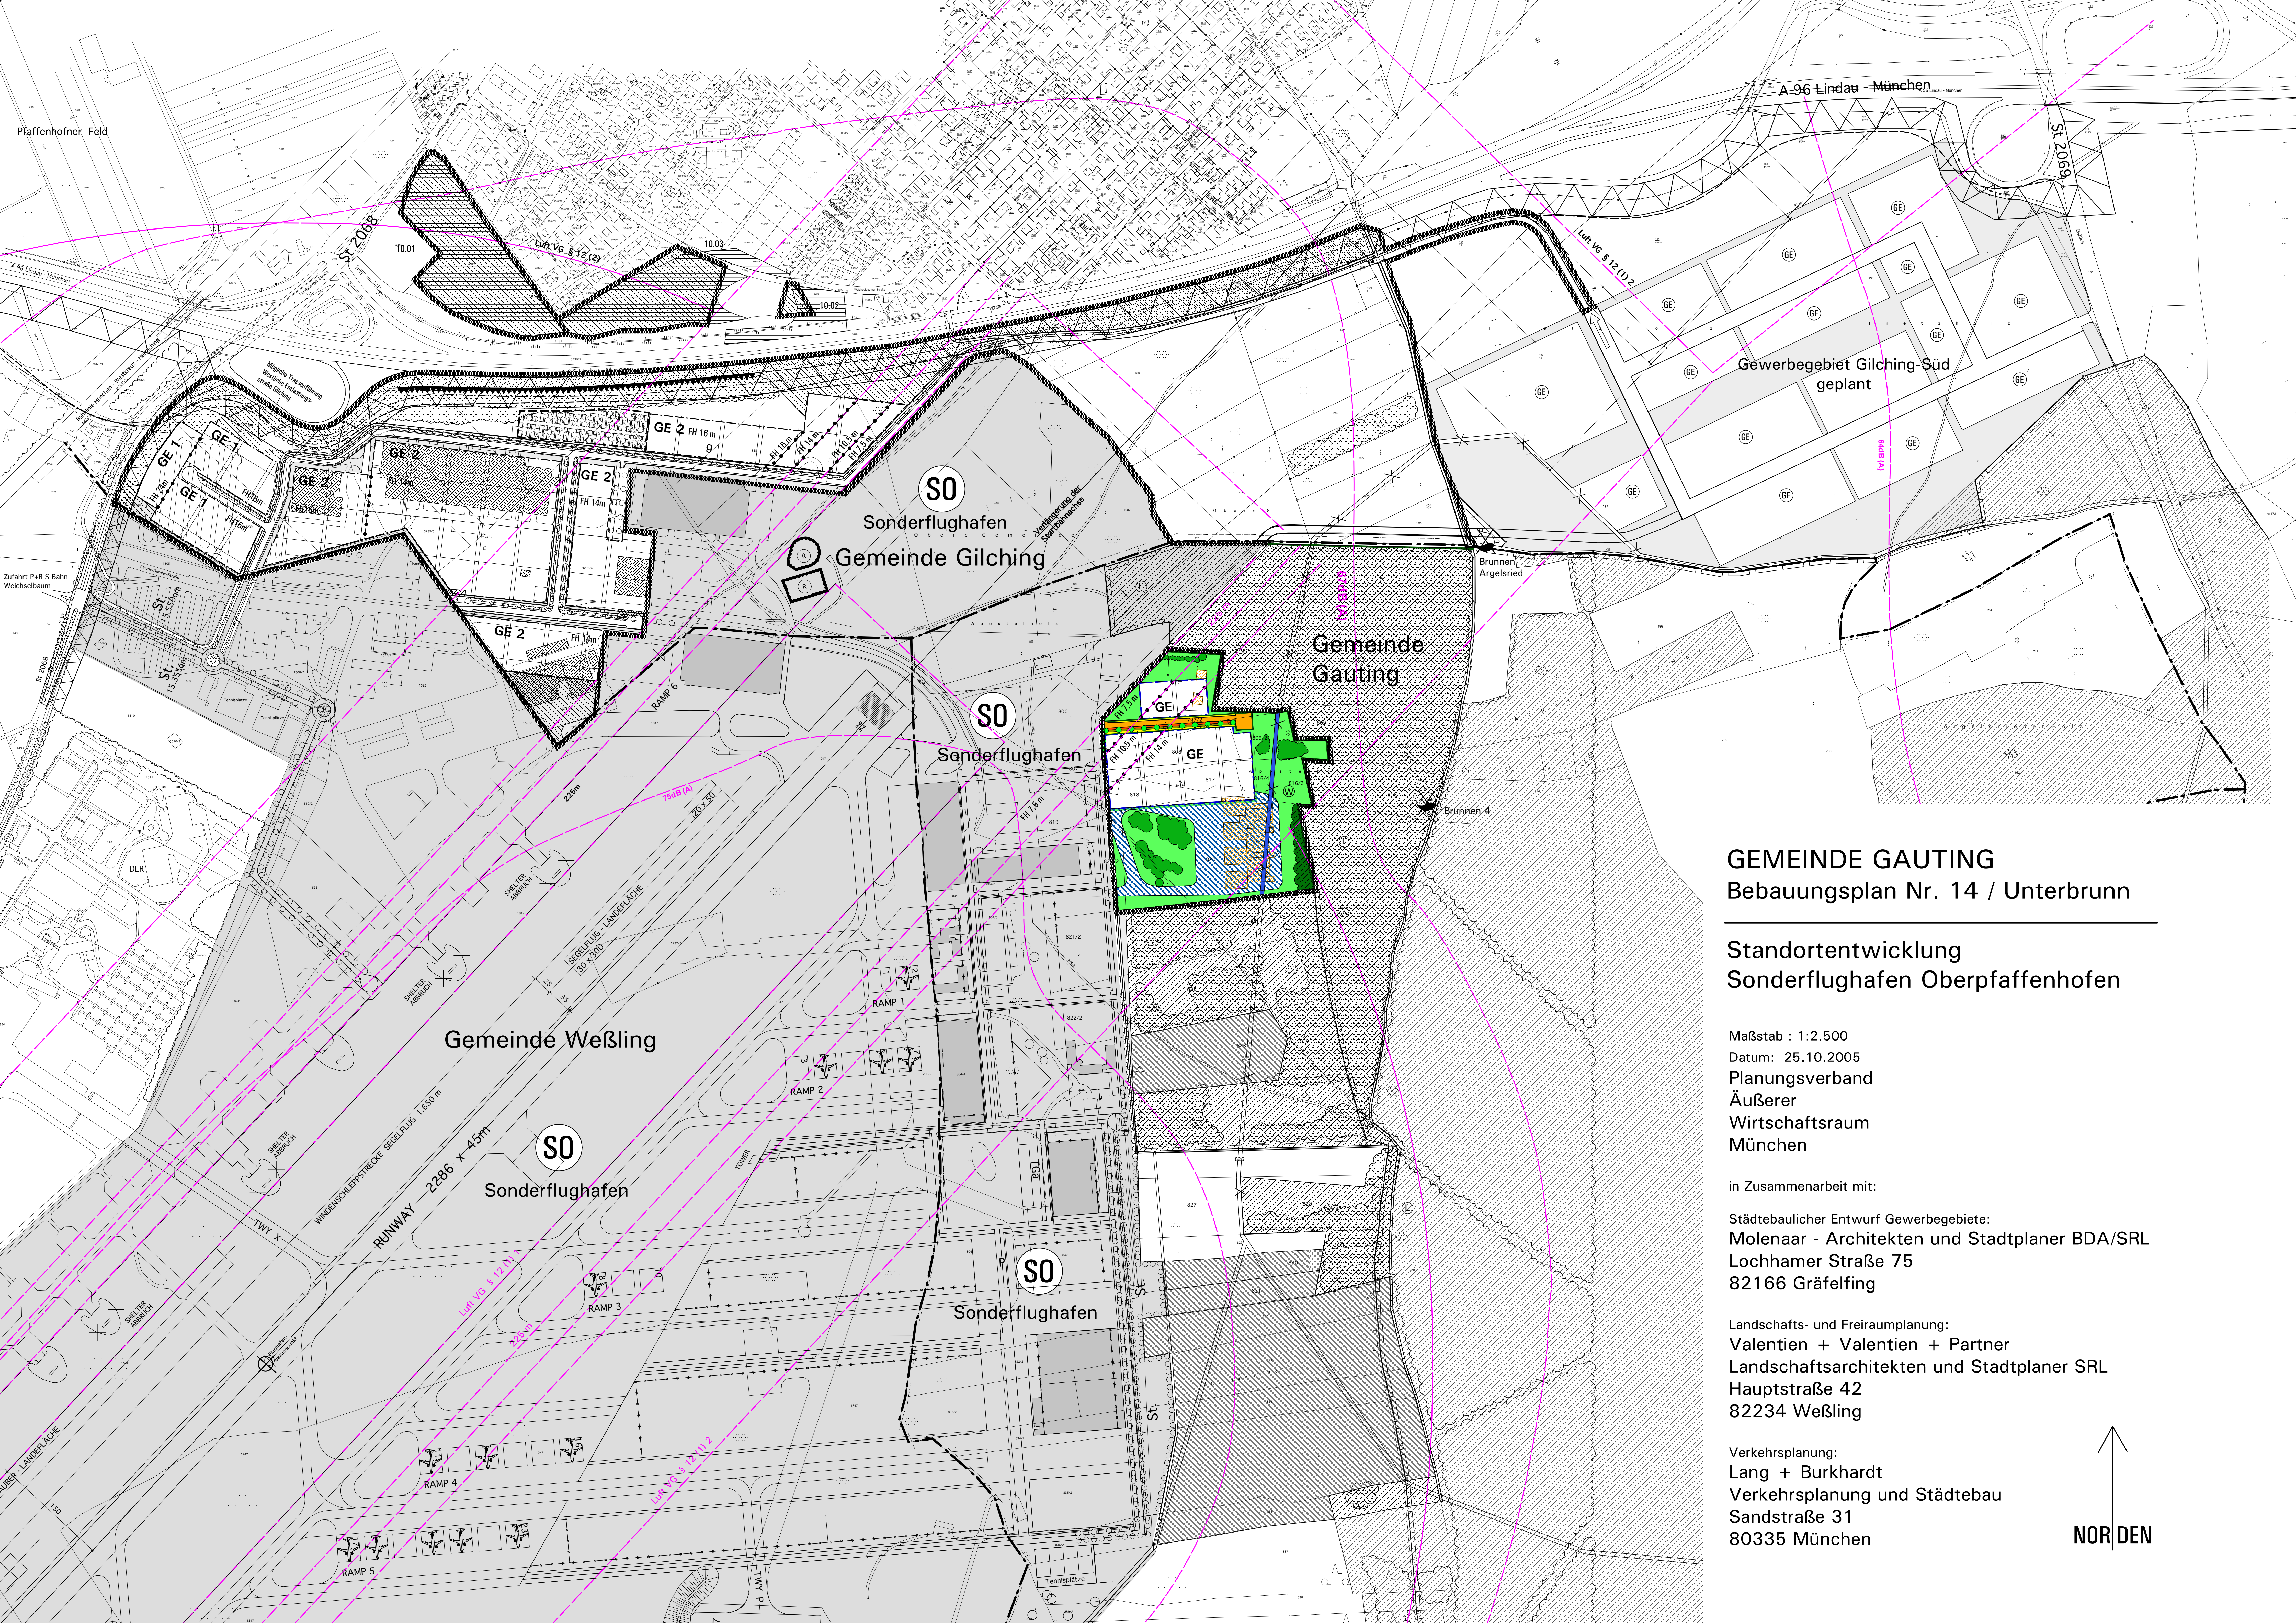

GEMEINDE GAUTING
Bebauungsplan Nr. 14 / Unterbrunn

Standortentwicklung
Sonderflughafen Oberpfaffenhofen

Maßstab : 1:2.500
Datum: 25.10.2005
Planungsverband
Äußerer
Wirtschaftsraum
München

in Zusammenarbeit mit:
Städtebaulicher Entwurf Gewerbegebiete:
Molenaar - Architekten und Stadtplaner BDA/SRL
Lochhamer Straße 75
82166 Gräfelfing

Landschafts- und Freiraumplanung:
Valentien + Valentien + Partner
Landschaftsarchitekten und Stadtplaner SRL
Hauptstraße 42
82234 Weßling

Verkehrsplanung:
Lang + Burkhardt
Verkehrsplanung und Städtebau
Sandstraße 31
80335 München

