






SCHNITT A-A

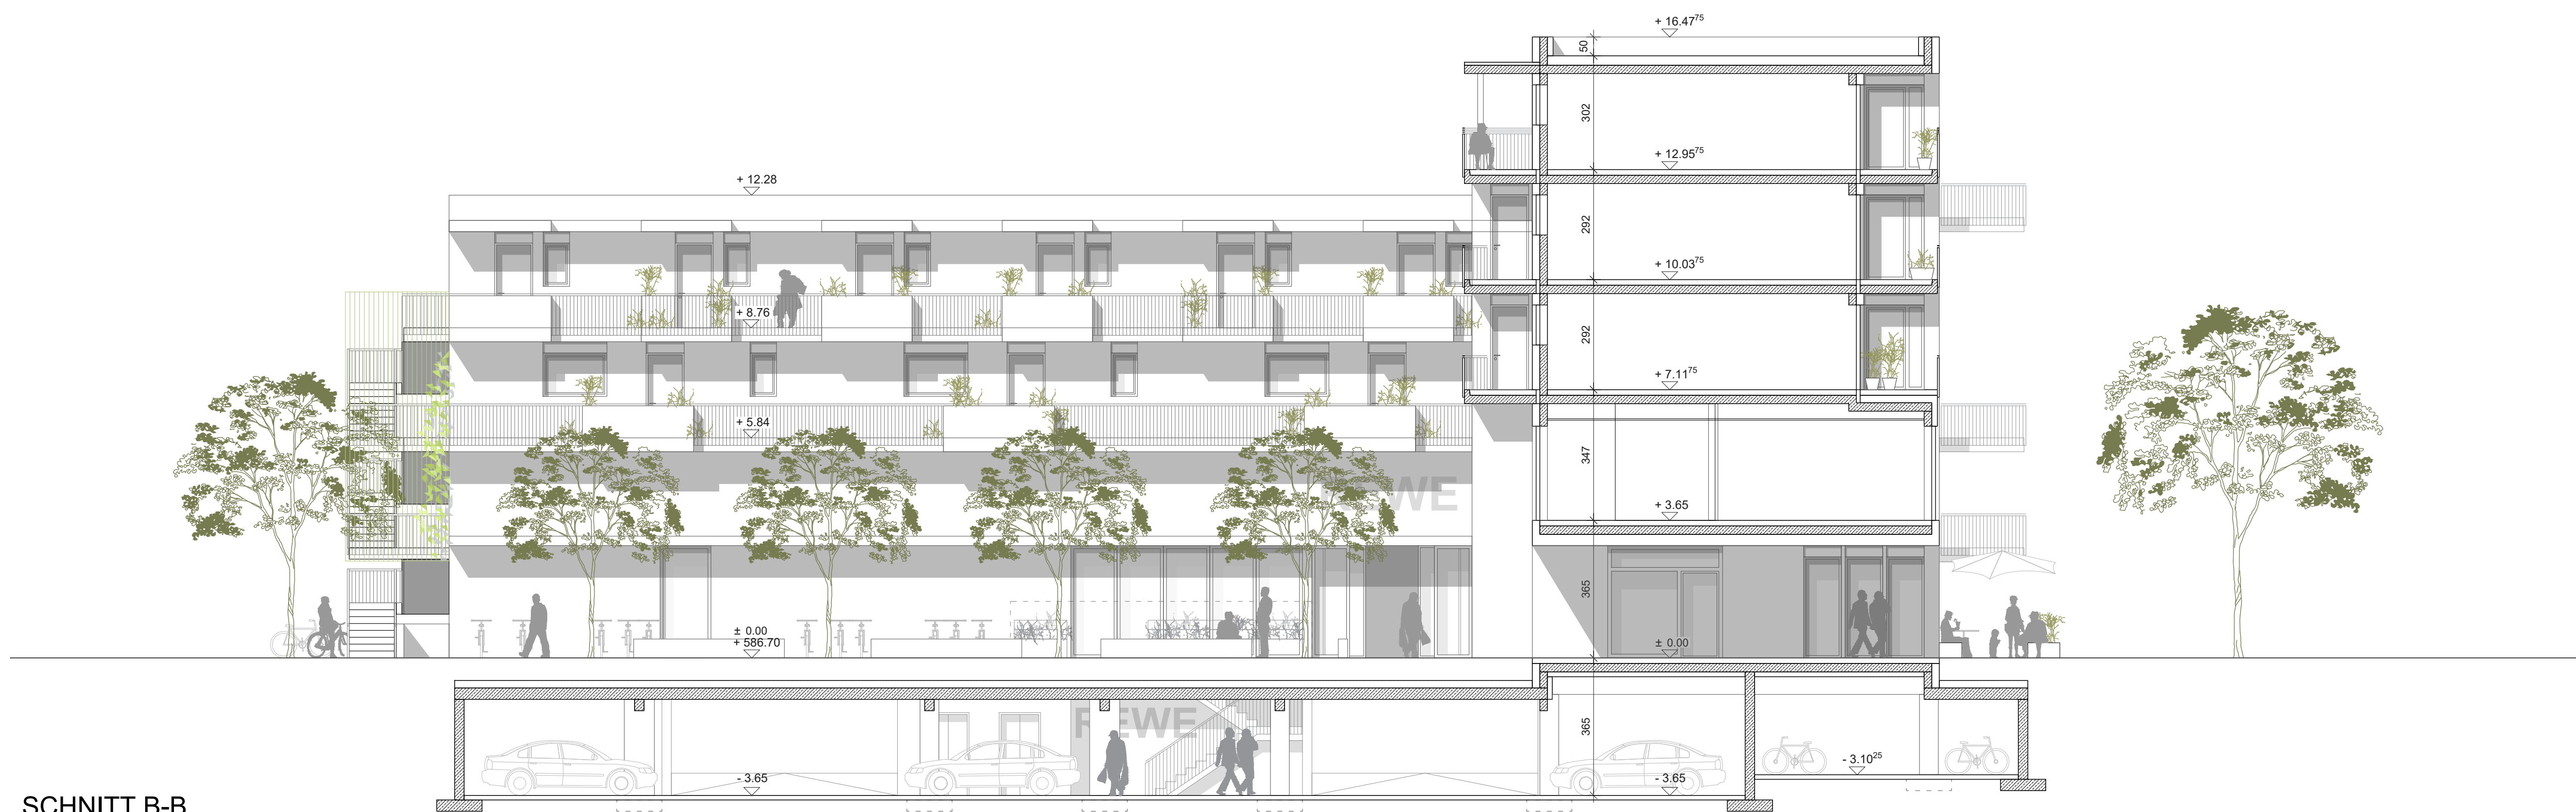

SCHNITT B-B

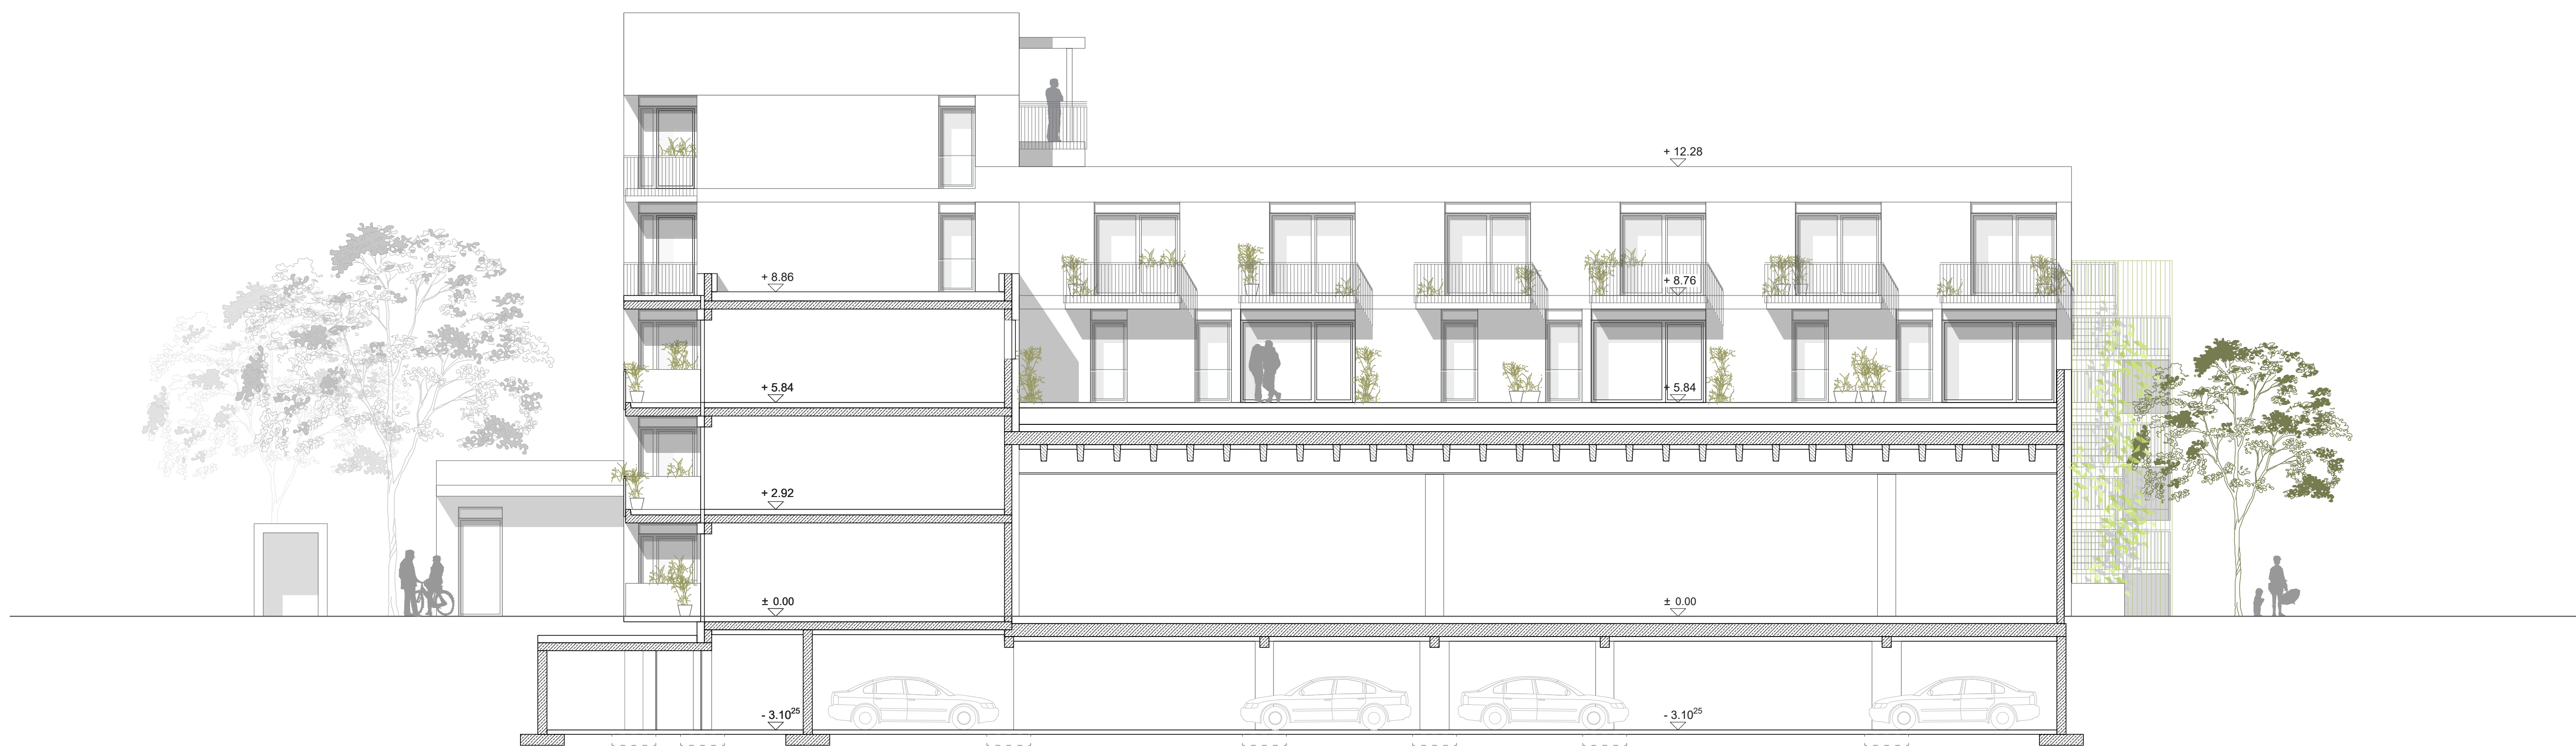

SCHNITT C-C

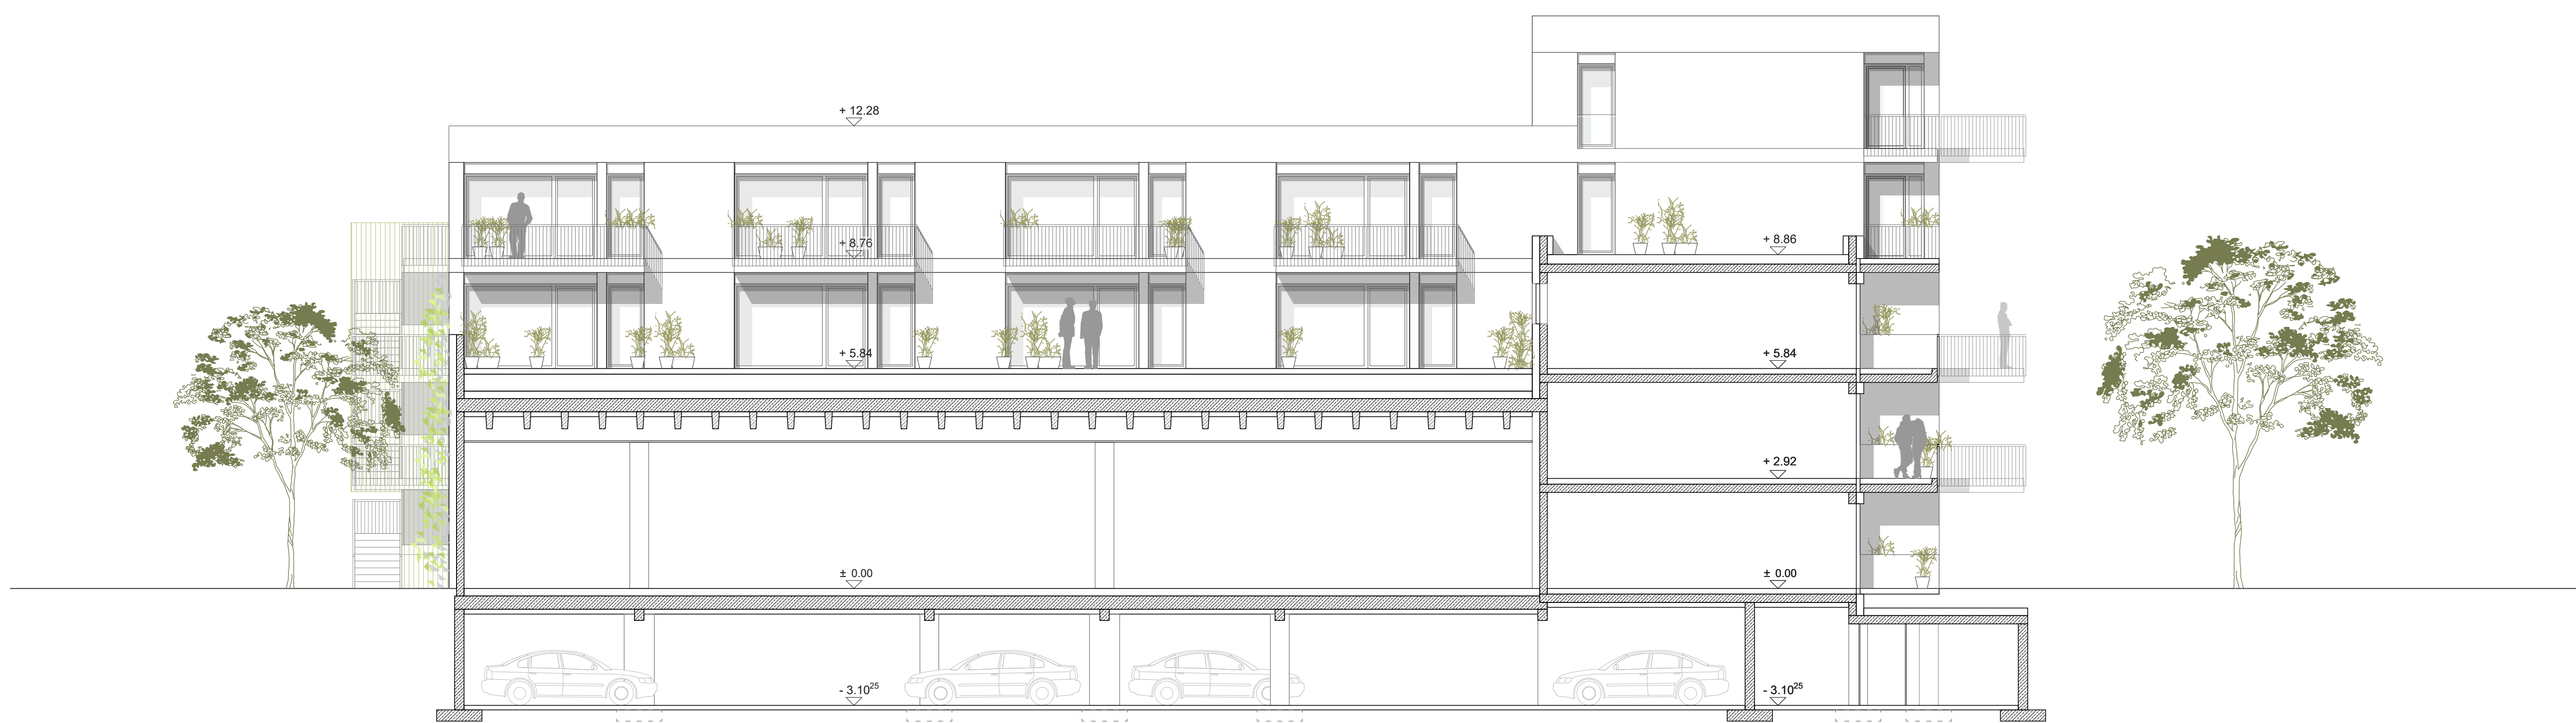

SCHNITT D-D

Projekt: Ammerseestraße, Gauting		
Projektnummer: FBT079 - GAUT00012		
Projektkürzel: AMS		
Plannummer: 3102		
Planinhalt: Schnitt A-A, Schnitt B-B Schnitt C-C, Schnitt D-D		
Bauherr: Ton Brinke Projektentwicklung GmbH & Co. KG Dreuper Straße 18-22 46399 Bocholt, DE		
Architektur: H2R Architekten und Stadtplaner BDA Partnerschaftsgesellschaft mbH Hühner, Prof. Heilmann, Hühner, Röttig Schneiter, Ammler, Pulu, Weber Lindwurmstraße 117, 80337 München Tel.: 089 / 78 77 619 - 0 mail: oms@h2r-architekten.de		
Planphase: ENTWURF	Gez.: TO	Datum: 28.08.2023
Flurnummer: 46414 & 46416	Gepr.: ---	Maßstab: M 1:100
Gemarkung: Gauting		
Höhenlage: 0.00 = 586,70 üNN		
Datum: Freigabe, Ergänzung, Änderung, etc.		

L.Architekt	H.S.-EL	Stark	Baumst.
-------------	---------	-------	---------