

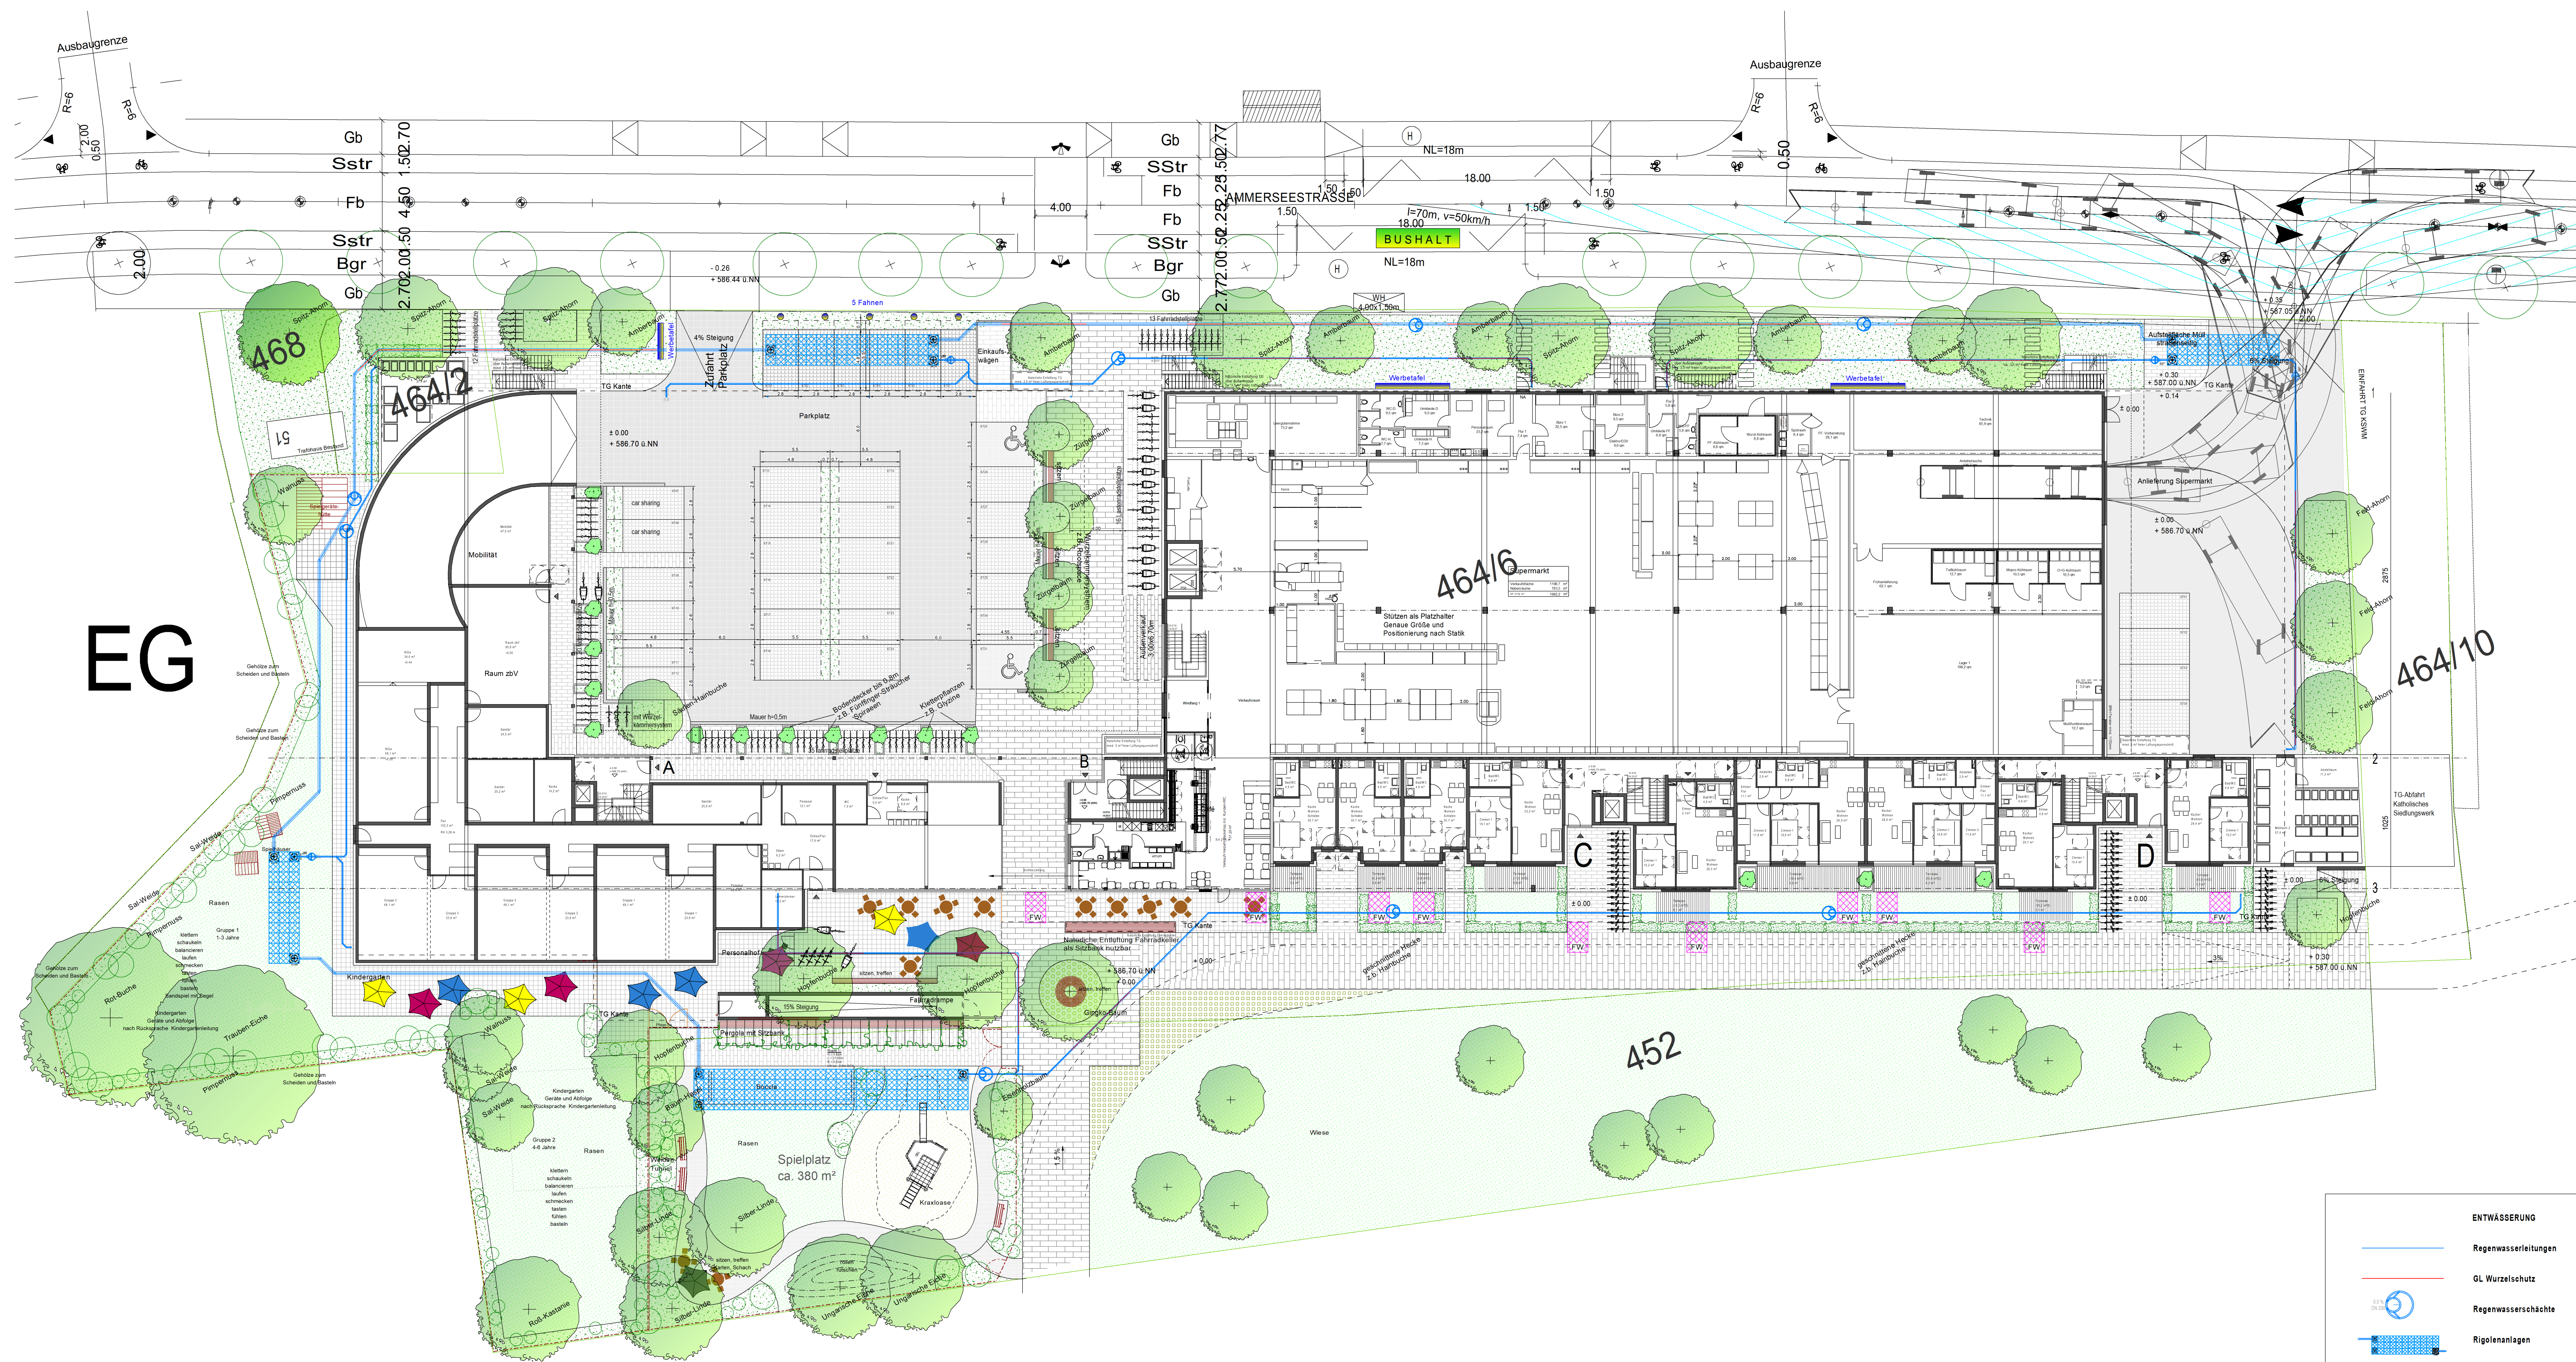


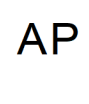

Quartiersplan

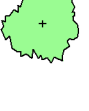


LEGENDE

- | | |
|---|--|
|  | SOLITÄRBAÜME zu pflanzen
H 4x mB 20-25 |
| AP | Acer platanoides - Spitz-Ahorn |
| AC | Acer campestre - Feld-Ahorn |
| CBF | Celtis australis - Zürgelbaum |
| CA | Carpinus betulus 'Fastigiata' - Büchen-Hainbuche |
| GB | Ginkgo biloba - Fächerblattbaum |
| LS | Liquidambar styraciflua - Amberbaum |
| OC | Ostrya carpinifolia - Hopfenbuche |
| PP | Parrotia persica - Eisenholzbaum |
| PA | Prunus avium - Vogel-Kirsche |
| QP | Quercus petraea - Trauben-Eiche |
| QC | Quercus franeola - Ungarische Eiche |
|  | Sollispflanzen an Seilich
z.B. Polygnum avetruifol. Loniceria x hecker., Parthenocissus 'Engelmannii'
Loniceria X henryi, Aristobolchia, Clematis macropetalata, Wisteria I. S. |
|  | STRÄUCHER |
| | Solitärsträucher zu pflanzen

SOL 4xv 125-150
Z.B. Syringa i.S., Amelanischer lamar.
Cornus x Krossa.....

standortgerechte, heimische Sträucher, 2zv, 100-125, i SHk pro 1 5m²
Z.B. Cornus mas, Cornus sanguinea, Euonymus europaeus Ligustrum vulgare,
Rosau spec., Sambucus nigra, Ribes alpinum, Viburnum lantana.....

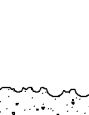Im hausnahen Bereich sind auch Ziergehölze verwendbar.
z.B. Philadelphus x virginialis, Euonymus alatus, Syringa vulgaris,
Buddleja davidii
Unterstützung mit bodendeckenden Stauden, Gräser und Farne
I.S.: Achillea, Geranium, Brunnera..... |
|  | geschnittene Laubbücher : Z.B. Carpinus betulus, Fagus sylvatica, Cornus mas, Ligustrum |

BELAGE

- | | |
|---|--|
|  | Pflaster: Beton, Neben-Wege
mit Bänderungen, versickerungssoffen
kleines Format |
|  | Pflaster: Beton, Haupt-Gehweg
mit Bänderungen, versickerungssoffen
größeres Format |
|  | versickerungssoffen Betonpflaster Fahrbereich |
|  | Pflastersteuflstein, Bereich PKW Steilplätze |
|  | Rasengitterstein, Bereich Feuerwehr |
|  | Asphalt, Rangierbereich LKW-Anlieferung |
|  | Klinkerbelag, Gehen und Aufenthalt KiGa Bereich |

SONSTIGES

-  Feuerwehr-Anleiterstellen

					
PROJEKT	Ammerseestraße, Gauting				
BAUHER	TEN BRINKE PROJEKTENTWICKLUNG GMBH & CO. KG DINXPERLOER STRASSE 18 - 22 D - 46399 BOCHOLT				
ZIECHUNG	AUßENANLAGEN +0,00 = +556,70 UHN				
	MAßSTAB	DATUM	PROJEKT-AR	PLAN-NR.	DEL.
	1 : 200	29.08.2023	P87079 - GAU/00012	AA	SG
PLANUNG	Landschaftscharakteristik Stefan Goller Chemnitz 50 82515 Wolftrauthausen Tel 08171 72600 / mob 0160 8355034 mail stefan.goller@tsg.de				