


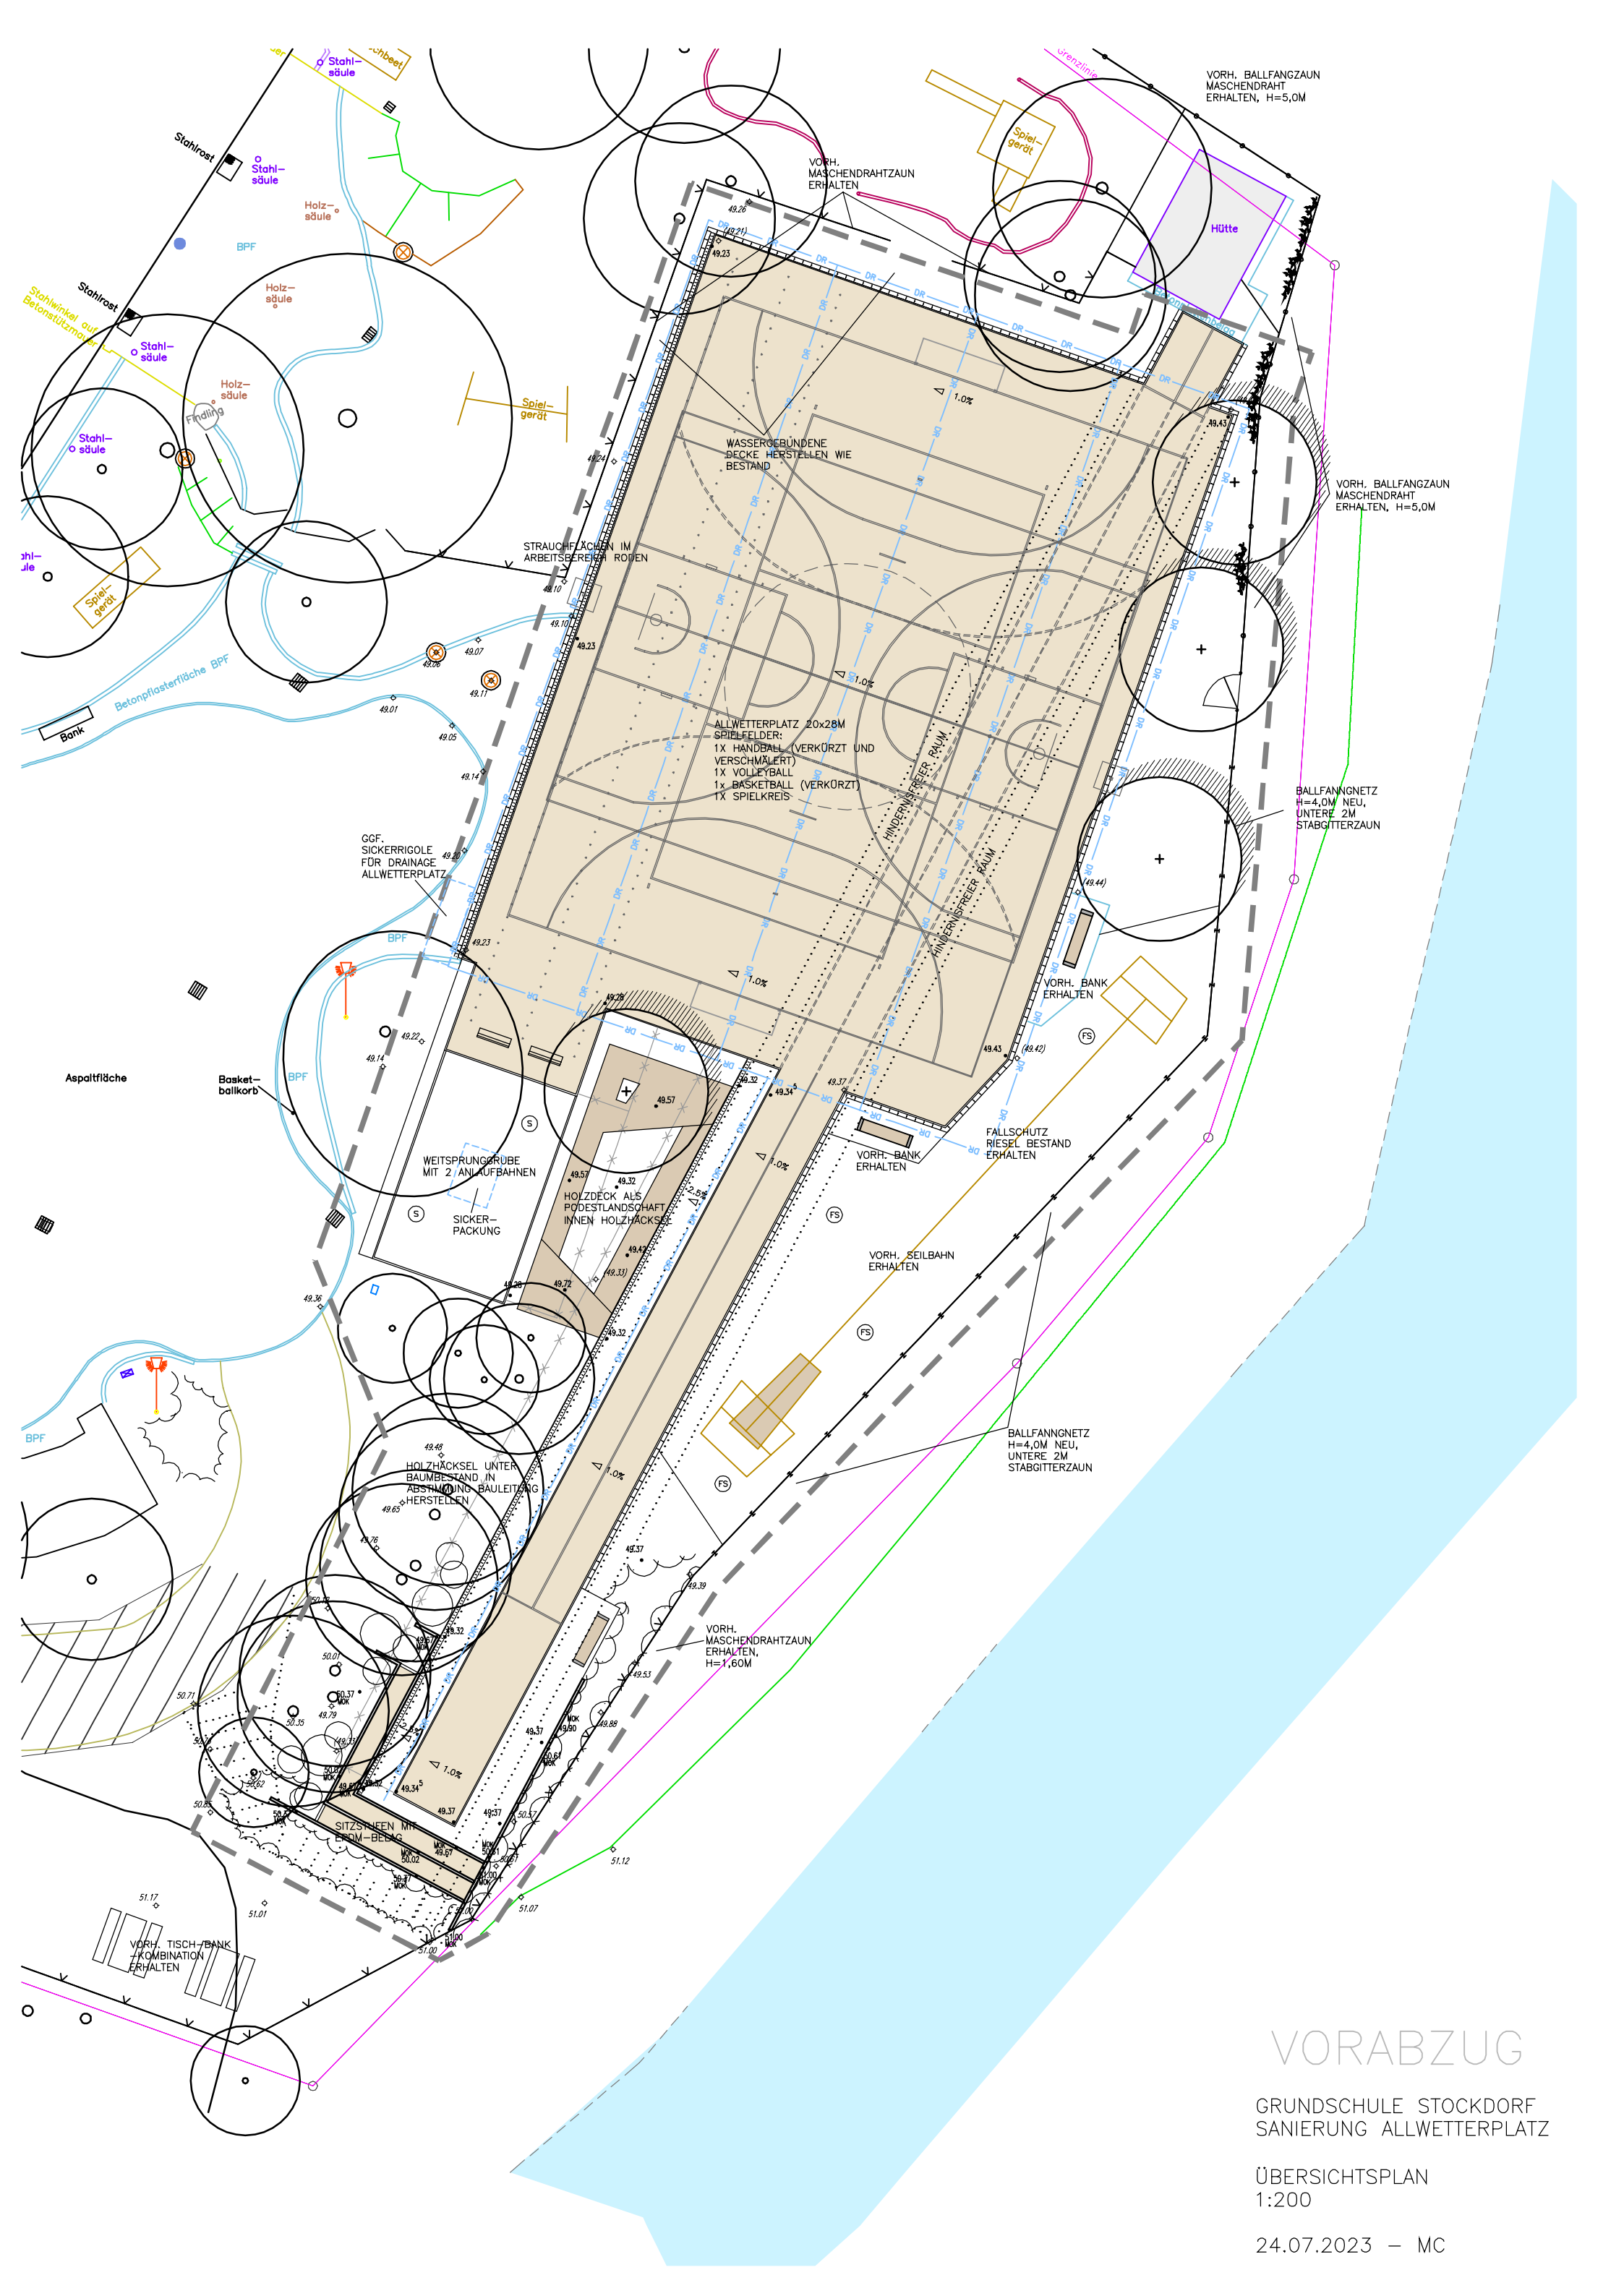

VORABZUG

GRUNDSCHULE STOCKDORF
SANIERUNG ALLWETTERPLATZ

ÜBERSICHTSPLAN
1:200

24.07.2023 – MC