


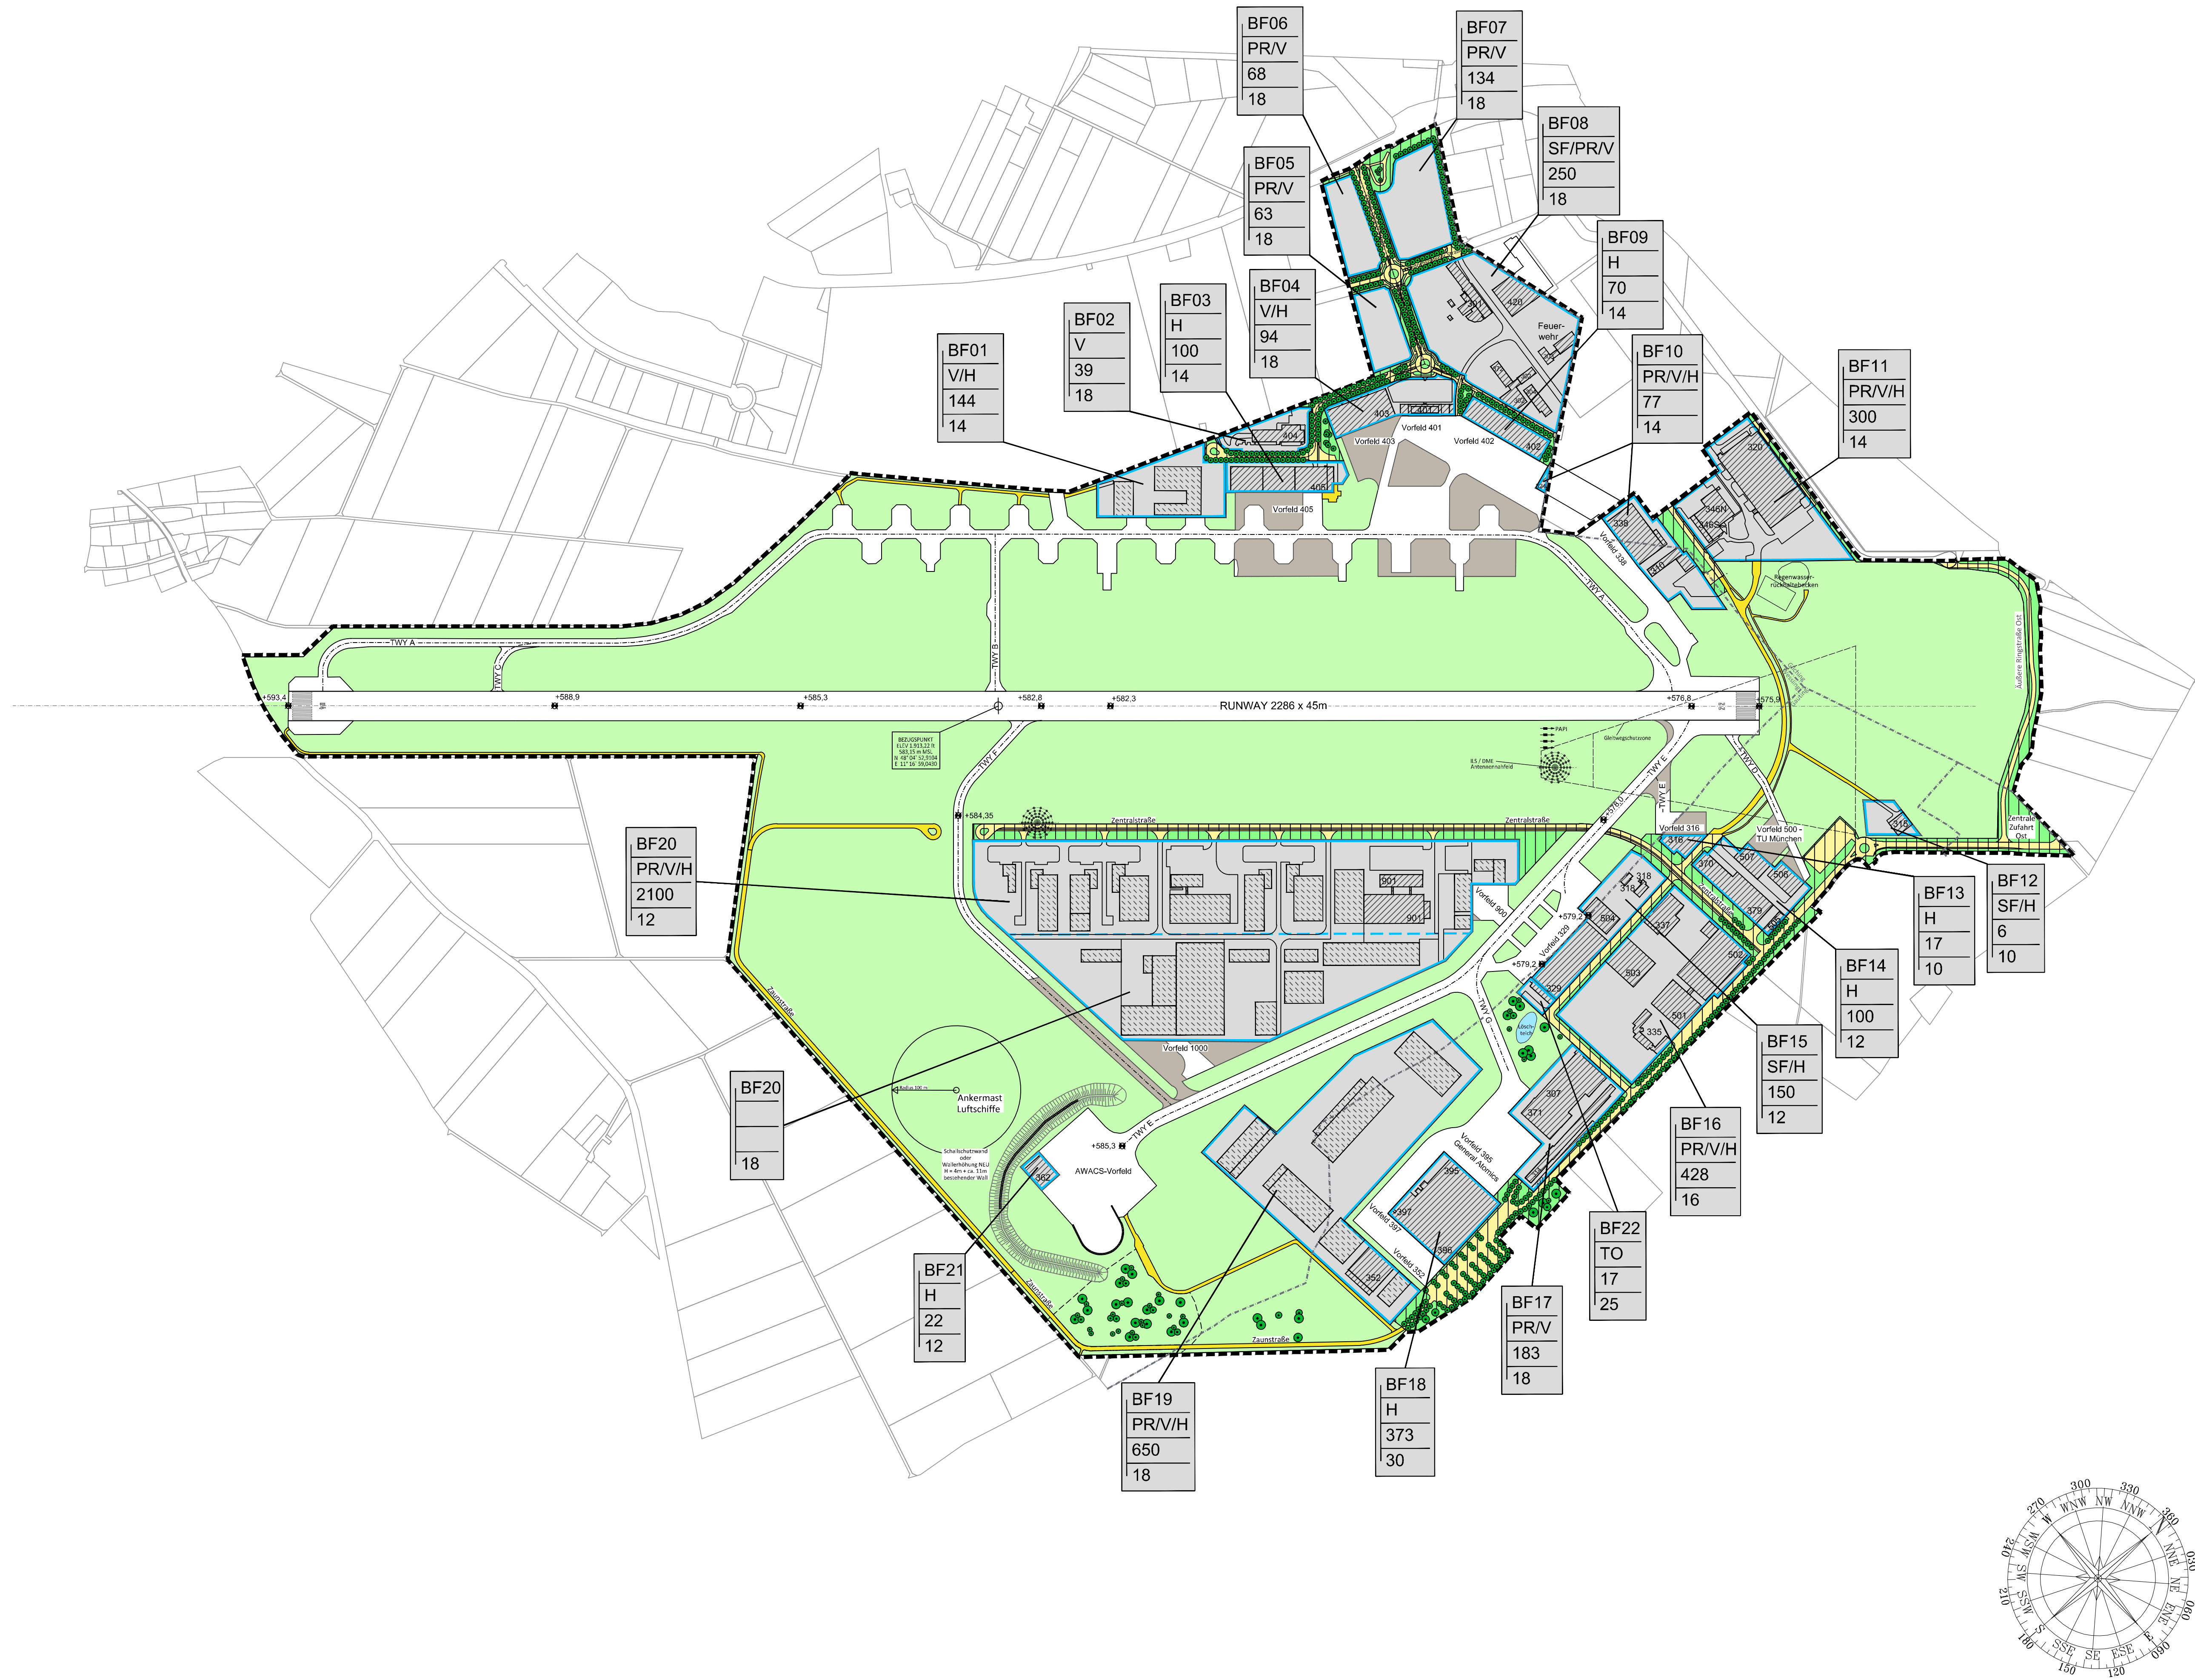

In diesem Plan festzustellen

BAUFLÄCHE

Baufeld

Baugrenze

Art der baulichen Nutzung

V Verwaltung
PR Entwicklung und Produktion
H Hangar/Wartung
SF Sonstige Flughafendienste
TO Tower

Maß der baulichen Nutzung

BF16
PR/V/H
428
16
Baufeldbezeichnung
Art der baulichen Nutzung
Zulässige Größe der Baumasse in 1000cbm
Max. zulässige Höhe der Gebäude in Metern über Urgelände

Grenze für unterschiedliche Festsetzung der zulässigen Gebäudehöhe

VERKEHRSFLÄCHE

Örtliche Verkehrsfläche Straßenverkehr

Nichtöffentliche Betriebsstraßen

PFLANZGEBOTE

Flugbetriebsflächen-Begleitgrün

Baumreihen an Hauptverkehrsstraßen und Baumüberstellung von Parkflächen

Sonstige bereichsgliedernde Gehölzpflanzungen

Nachrichtliche Darstellungen

RUNWAY 2 Start- und Landebahn (2.286 m x 45 m)

TWY E Rollwege, Vorfelder Bestand

TWY F Rollwege, Vorfelder neu

505 Errichtete Gebäude mit Nr.

Mögliche Lage künftiger Gebäude

+582,3 Höhenkote

Schallschutzwand

Anker mast Luftschiffe

Nebenanlagen


Flugzeugnavigation (ILS/DME/NDB)

Flughafengrenze

Gemarkungsgrenze

Art der Änderung	Verfasser	Datum	Zeichen	Index

Bauwerksnummer	Ebene	Planart	Gewerk	Verfasser	Datum	Plannummer	Index
2 0 0 0 0	0 0 4 0 0	0 0 0 0 0	G R U E	1 3 0 4 2 3 0	0 0 0 B 1 0 0 0	1	2
1	2	3	4	5	6	7	8
9	10	11	12	13	14	15	16
17	18	19	20	21	22	23	24
25	26	27	28	29	30	31	32

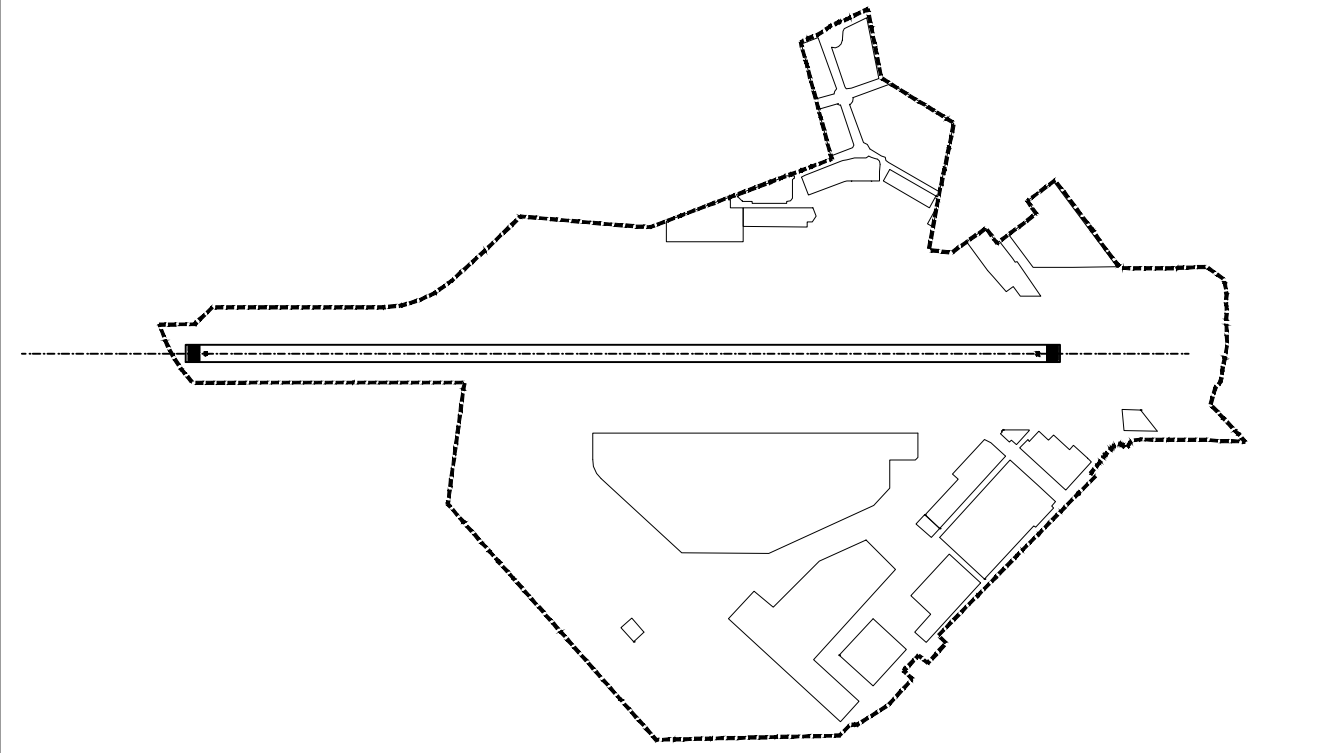

Sonderflughafen Oberpfaffenhofen

Planart Plan der baulichen Anlagen und Grünordnung

M 1: 5.000

Planverfasser Grünplan GmbH Prinz-Ludwig Straße 48 85354 Freising Telefon 08161 - 130 15 Telefax 08161 - 12 868	Bearb. M. Büter	Gez. M. Büter
	Gepr. A. Neumair	Erstelldatum 13.04.2023

Trier, den 26.05.2023 EDMO-Flugbetrieb GmbH

gez. Peter Adrian gez. Dr. Ingo-Hans Holz Anlage-Nr. **B1**