


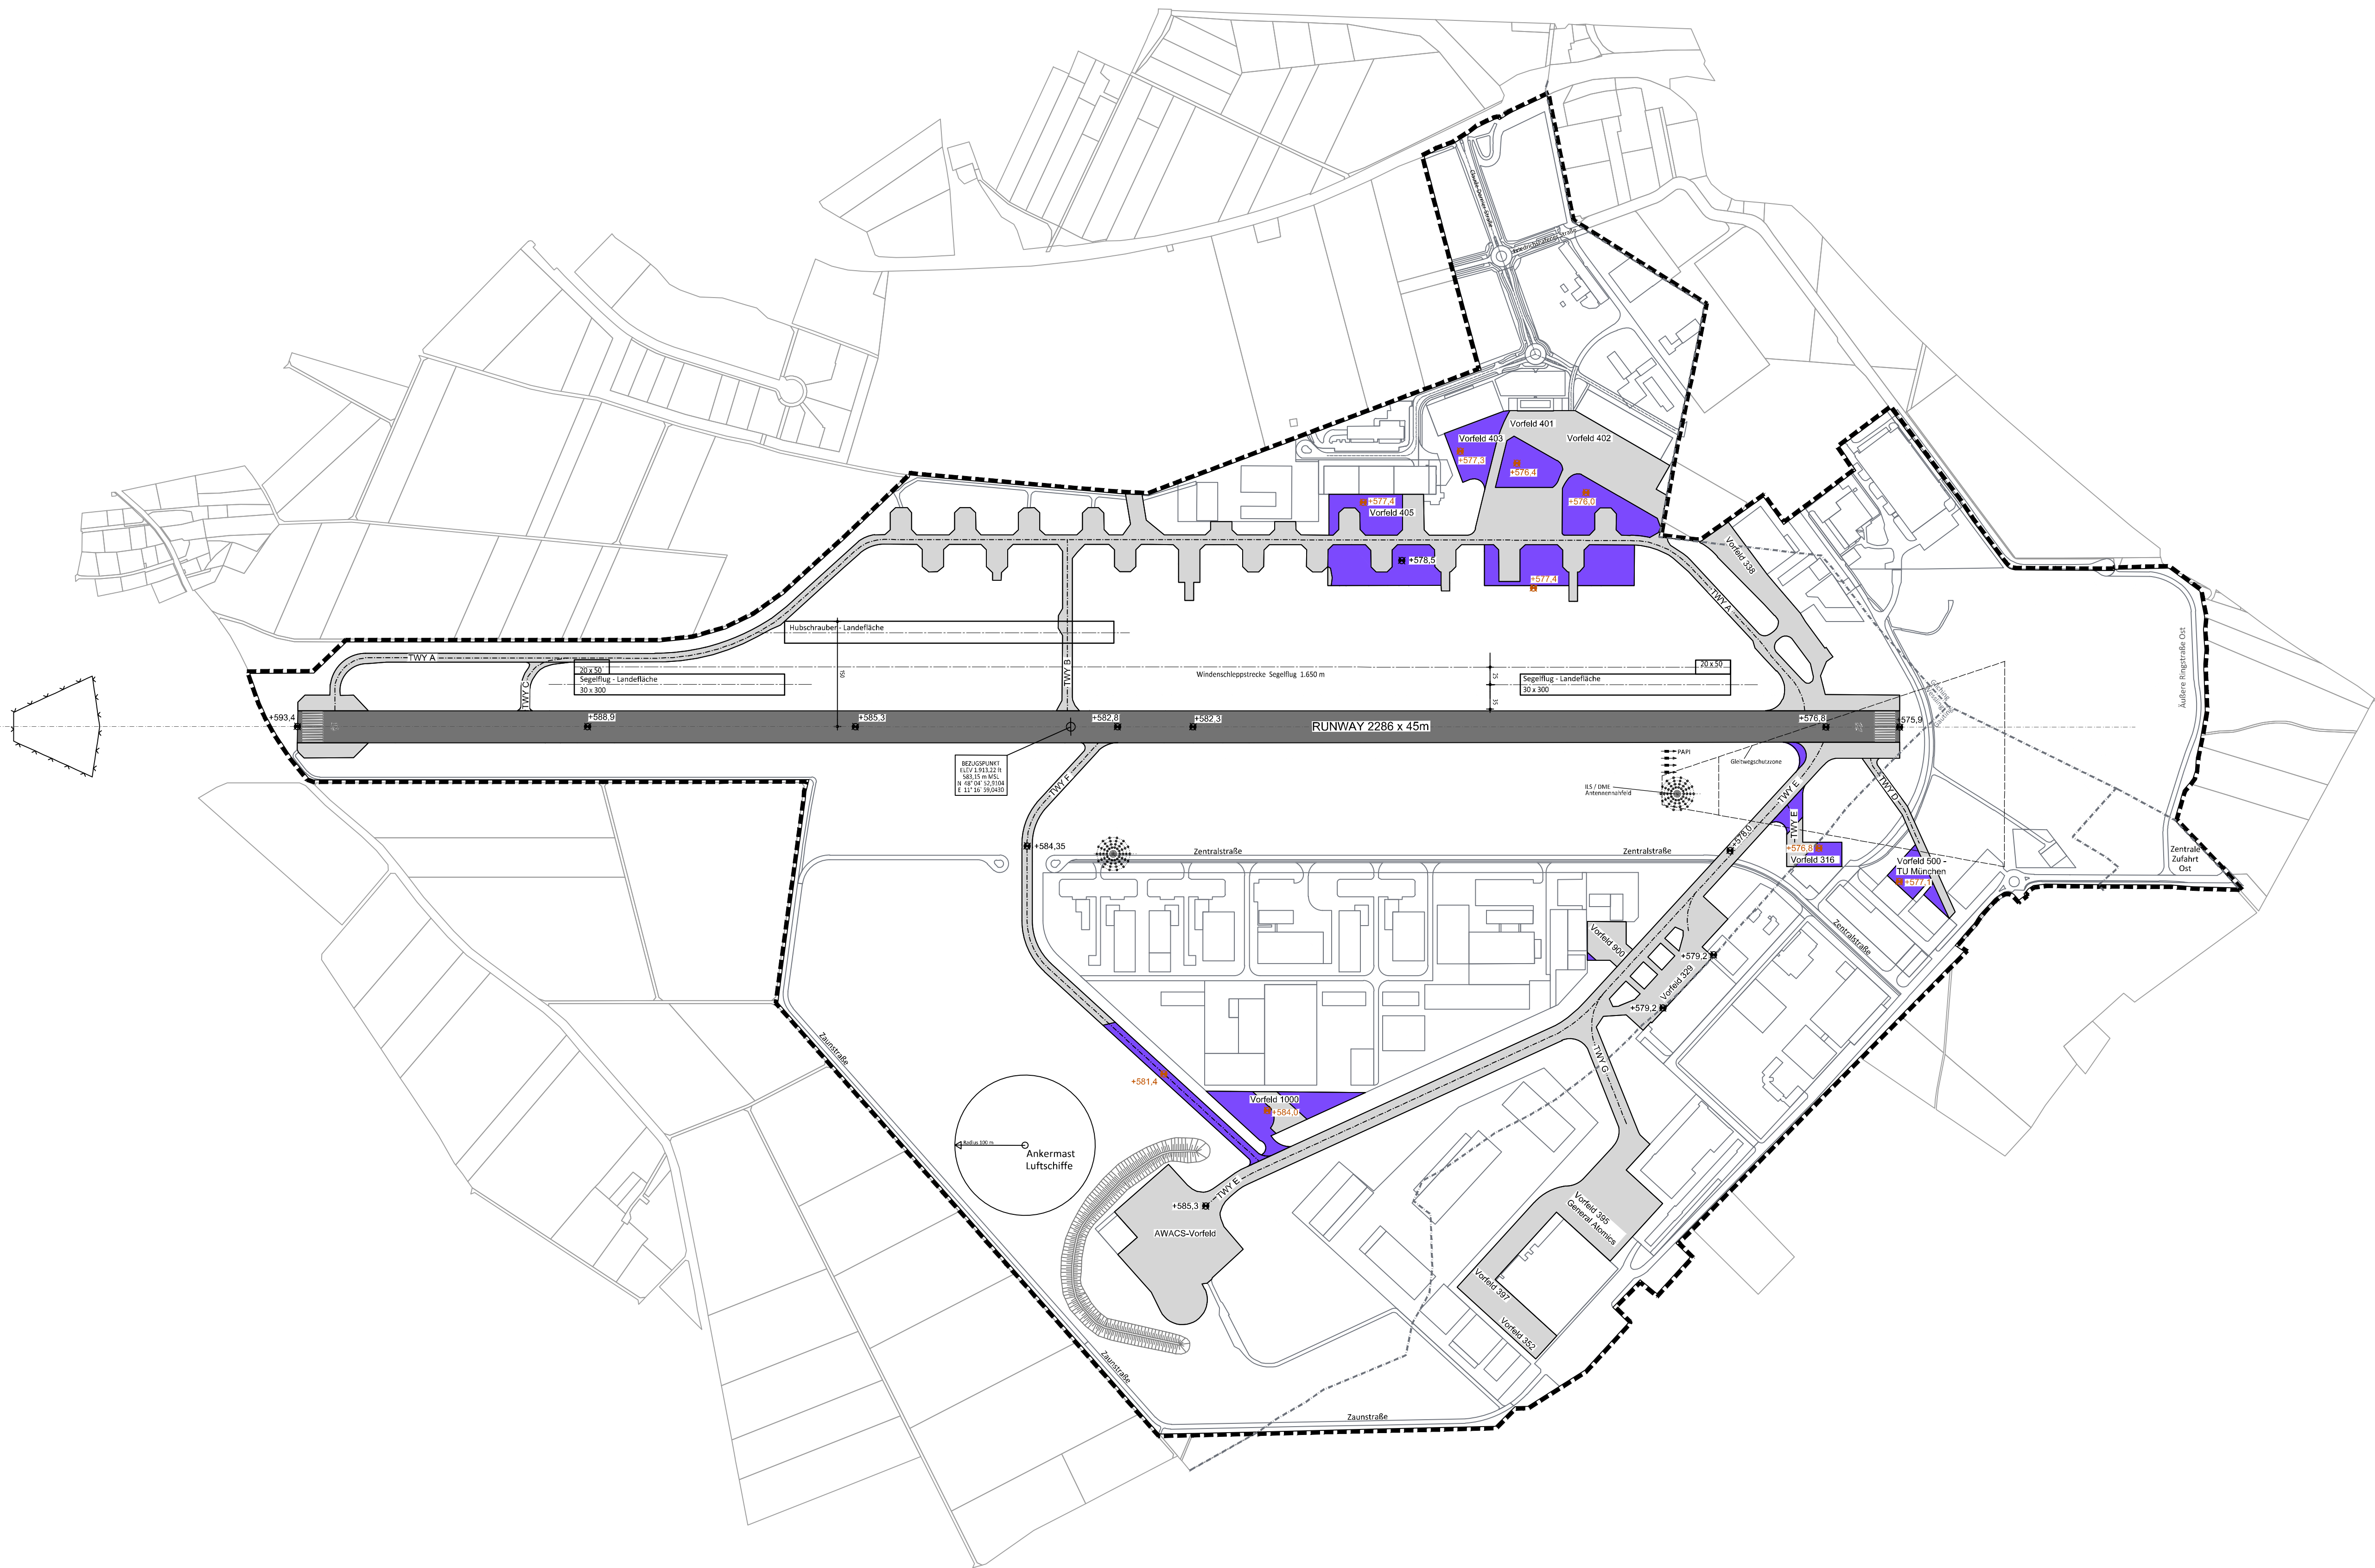

In diesem Plan festzustellen


- Rollwege, Vorfelder neu
- Höhekote müNN

Nachrichtliche Darstellungen

- Start- und Landebahn (2.286 m x 45 m)
- Rollwege, Vorfelder Bestand
- Höhenkote müNN
- Flugzeugnavigation (DME/NDB)
- Segelflug- bzw. Hubschrauber-Landeflächen
- Windenschleppstrecke Segelflug 1.650 m
- Ankermast Luftschiffe
- Flughafengrenze
- Gemarkungsgrenze

Art der Änderung	Verfasser	Datum	Zeichen	Index

Bauwerksnummer					Ebene		Planart			Gewerk				Verfasser				Datum						Plannummer						Index	
1	0	0	0	0	0	0	4	0	0	0	0	0	0	G	R	U	E	1	0	0	7	2	3	0	0	0	C	1	0	0	0
1	2	3	4	5	6	7	8	9	10	11	12	13	14	15	16	17	18	19	20	21	22	23	24	25	26	27	28	29	30	31	32

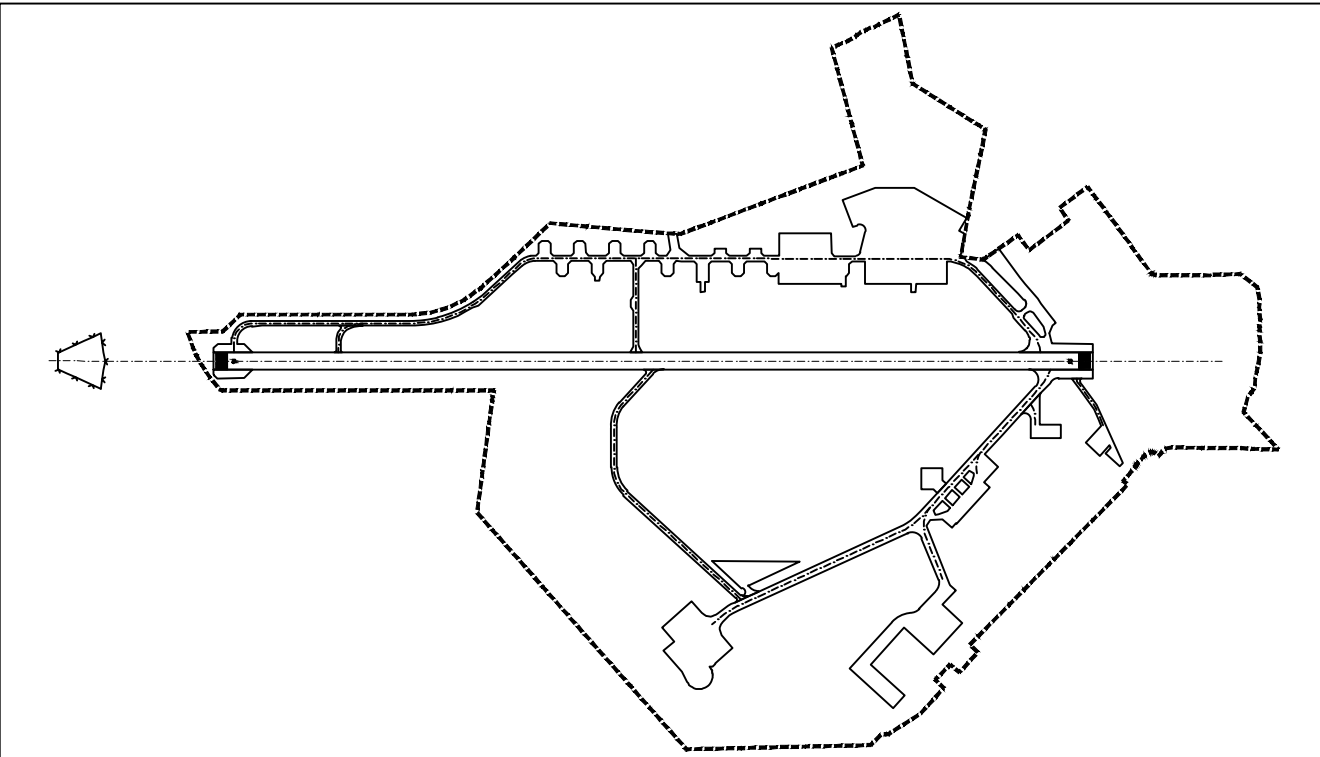

Sonderflughafen Oberpfaffenhofen

Planart Plan der Flugbetriebsflächen

M 1: 5.000

Planverfasser Grünplan GmbH Prinz-Ludwig Straße 48 85354 Freising Telefon 08161 - 130 15 Telefax 08161 - 12 868	Bearb.	M. Büter
	Gez.	M. Büter
	Gepr.	A. Neumair
	Erstelldatum	10.07.2023

Trier, den 14.07.2023 EDMO-Flugbetrieb GmbH

gez. Peter Adrian gez. Dr. Ingo-Hans Holz

Anlage-Nr.
C1