




Bohrplatzeinrichtung

Übersichtsplan M 1:250

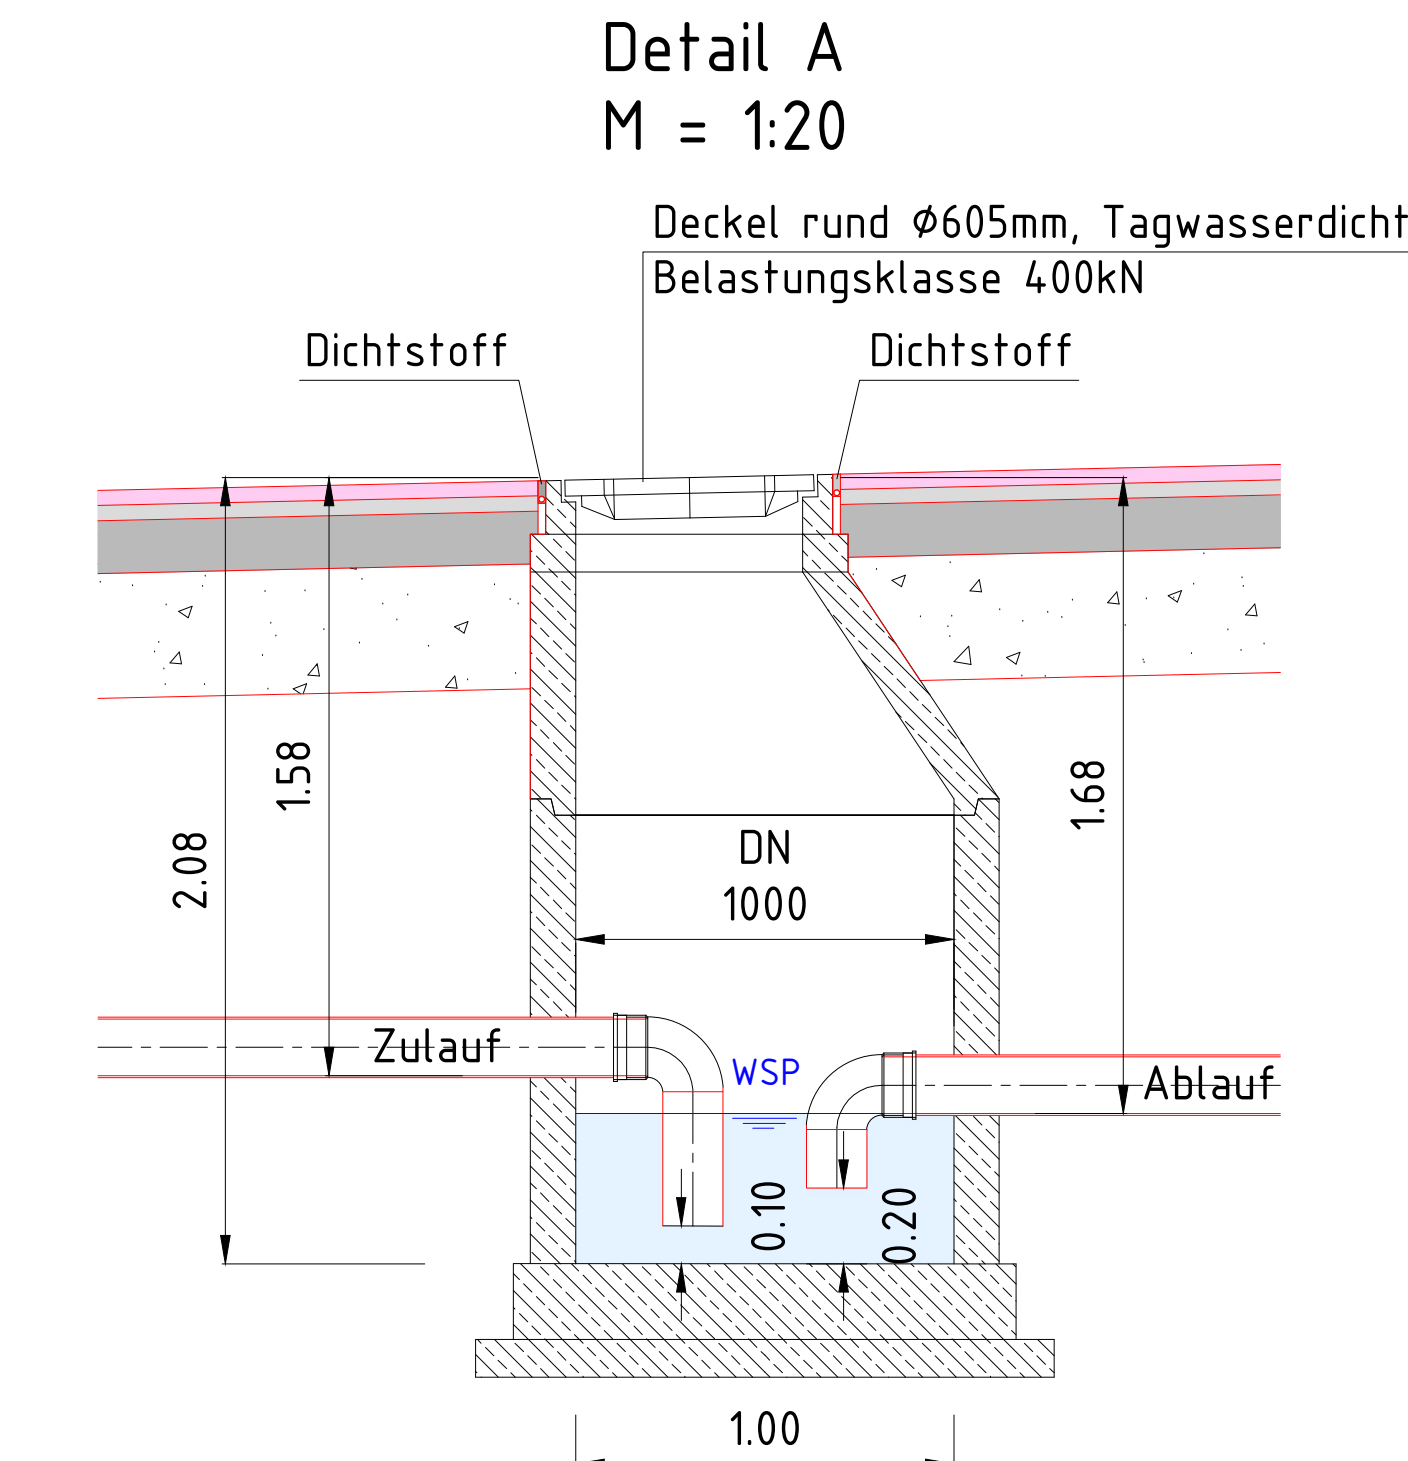

AUFSTELLUNG FLÄCHEN:

- Schotterfläche: 5420 m²
- Zufahrt: 875 m²
- Umfahrung: 1860 m²
- Maschinenstellfläche: 2777 m²
- Turmfundament, Bohrkeller, Fahrzeugplatte : 900 m²
- Speicherbecken: (4x): 1964 m²
- Rodungsfläche: 16240 m²

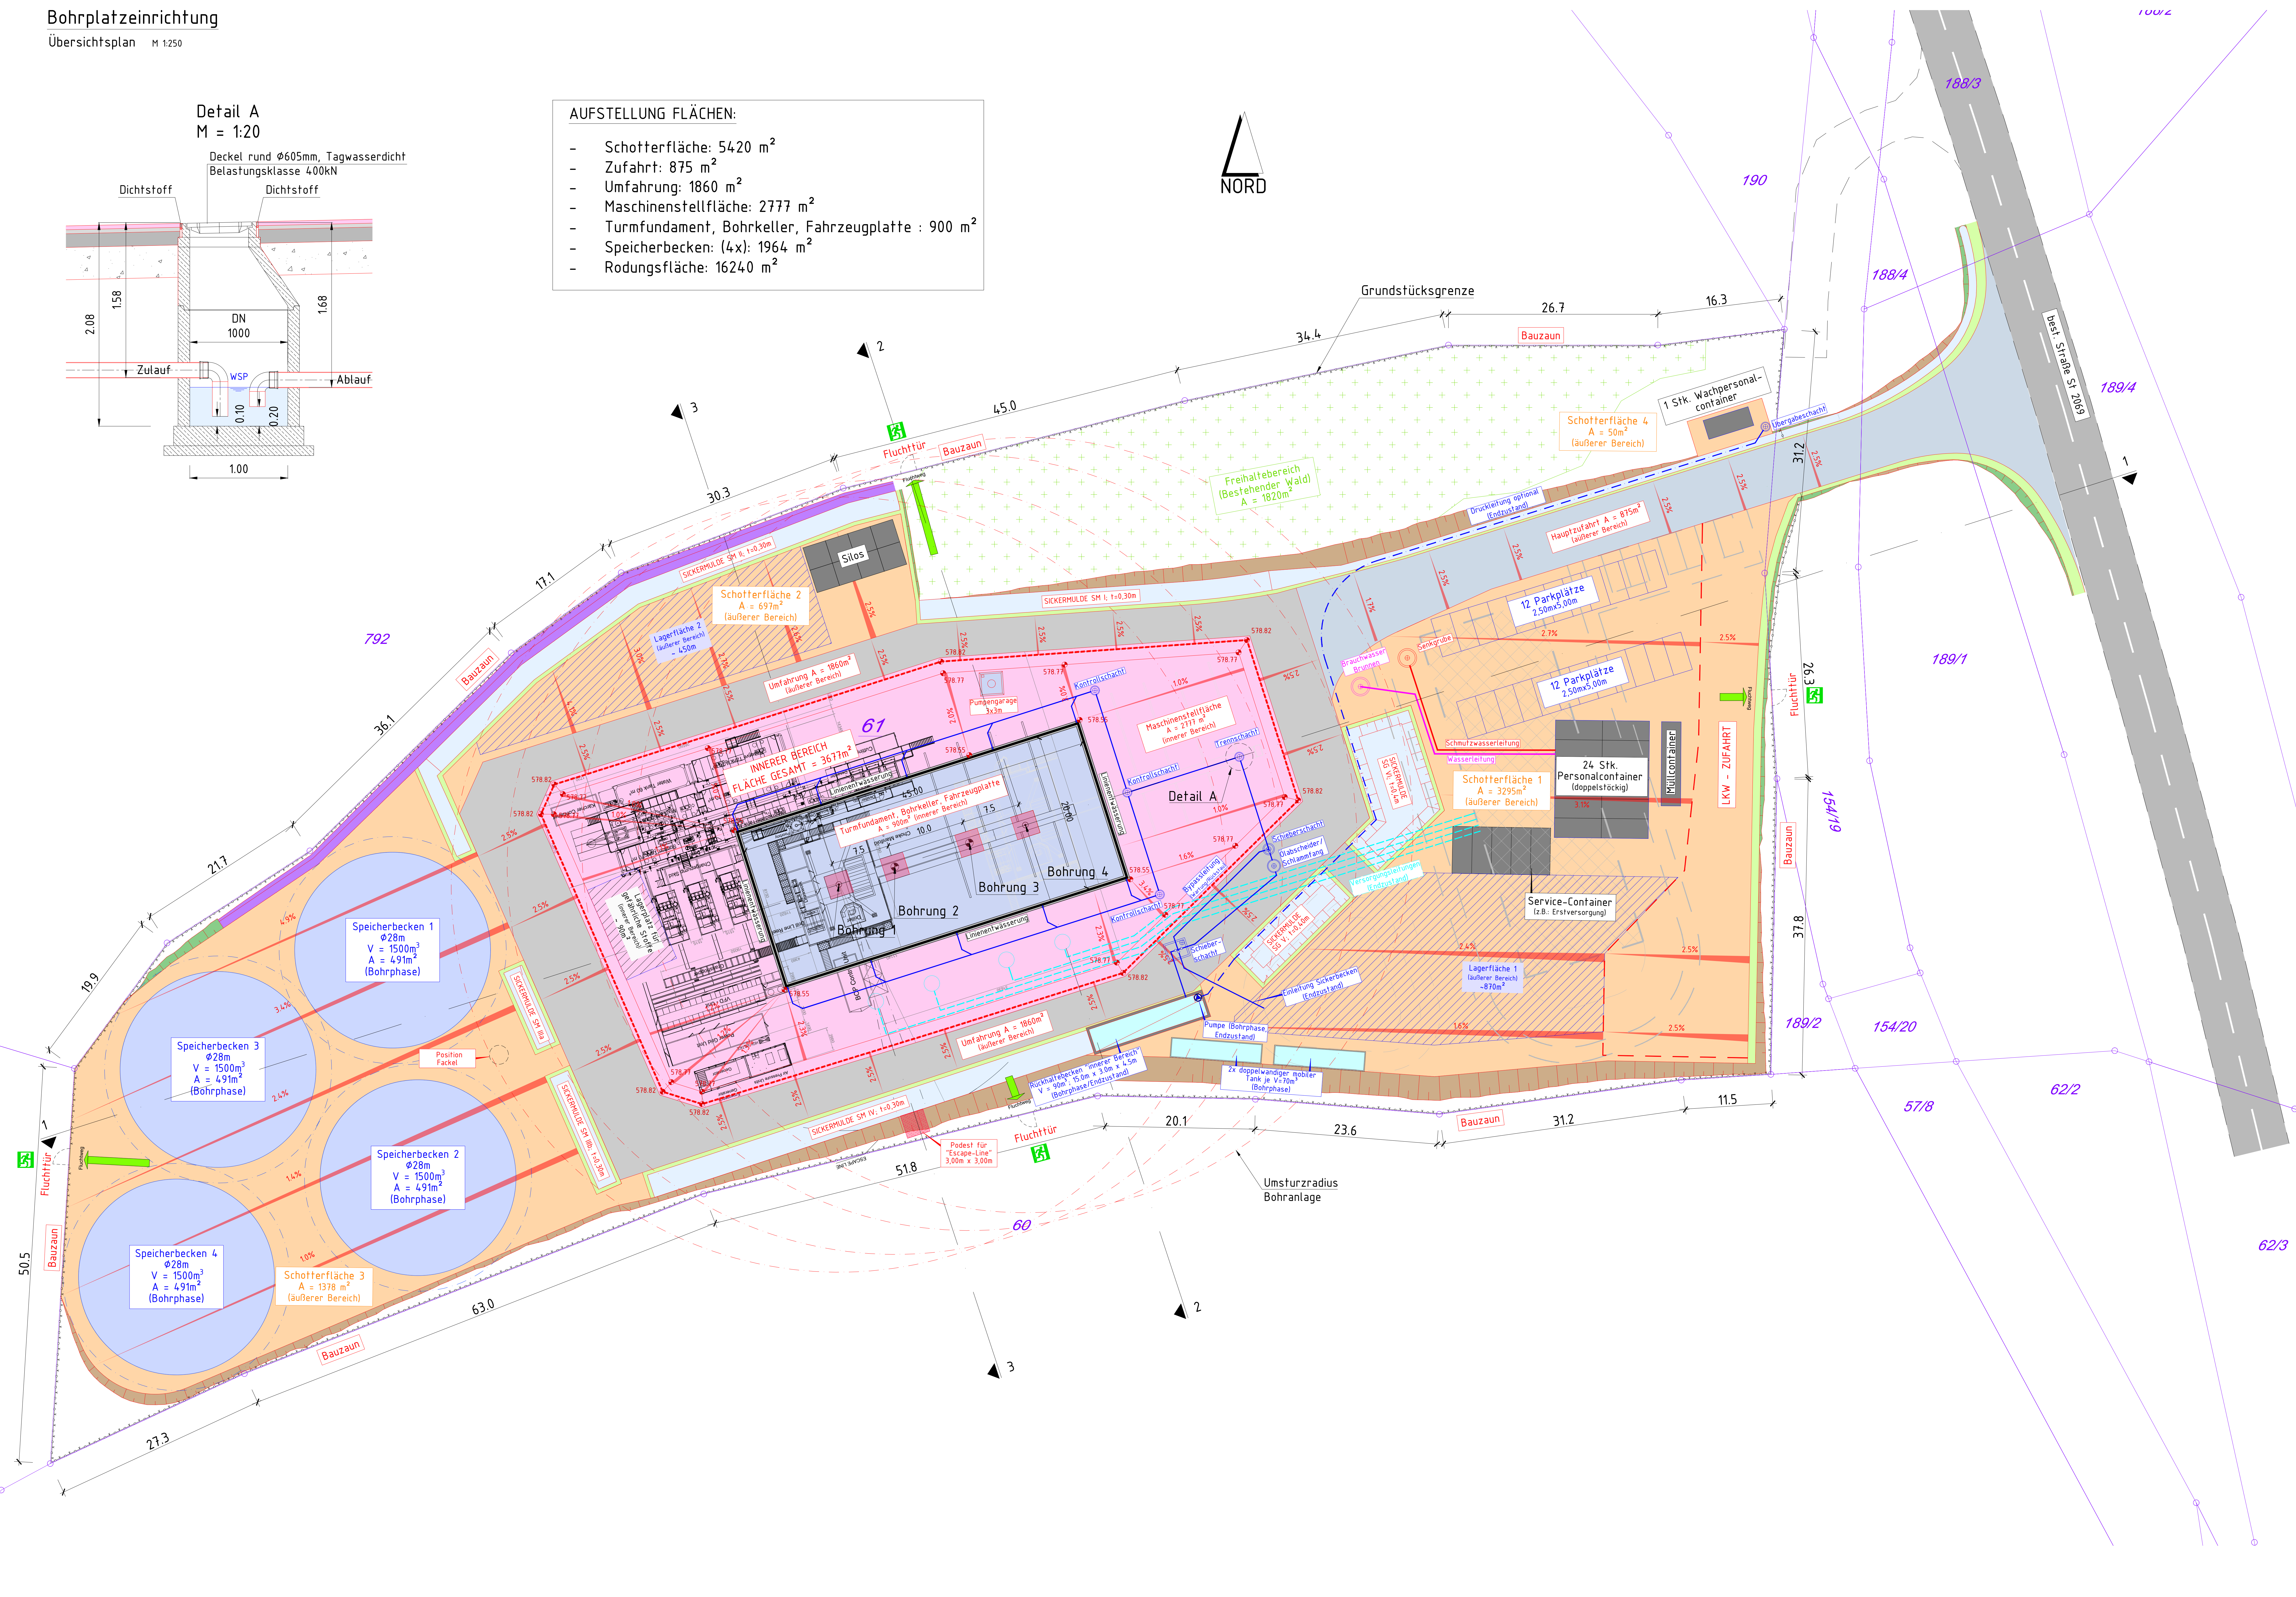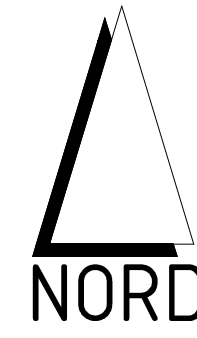

Referenzzeichnung:

- 3_GA_0002
- 3_GA_0003

LEGENDE:

- | | | | |
|--|---|------------------------------|-----------------|
| | Hauptzufahrt | - Asphalt | äußerer Bereich |
| | Umfahrung | - Asphalt | äußerer Bereich |
| | Maschinenstellfläche | - Gussasphalt | innerer Bereich |
| | Turmfundament, Bohrkeller, Fahrzeugplatte | - Gussasphalt | innerer Bereich |
| | Schotterflächen | | äußerer Bereich |
| | Linienentwässerung | | innerer Bereich |
| | Sickermulde | - Humus | äußerer Bereich |
| | Oberflächenentwässerung | - kraftschlüssige Verbindung | innerer Bereich |
| | Lagerflächen | | äußerer Bereich |
| | Einschnitt 2:3 | - Humus | äußerer Bereich |
| | Damm 2:3 | - Humus | äußerer Bereich |
| | Bankette | - Humus | äußerer Bereich |
| | Stützmauer | - Naturstein | äußerer Bereich |
| | Bauzaun | | |
| | Grundgrenze | | |
| | Wasserleitung | | |
| | Schmutzwasserleitung | | |

Koordinatensystem:

Lagebezug: ETRS 1989 UTM Zone 32N
Höhenbezug: DHHN92 (NNH)

INDEX		DATUM	ÄNDERUNG	BEARB.	GEPRÜFT
3 GA_0001					
Geothermie Bohrplatz Gauting					
BAUHERR:			PROJEKTMANAGEMENT:		
Silenos Energy Geothermie Gauting Interkommunal GmbH & Co. KG Siegburger Str. 241 50679 Köln			Silenos Energy Geothermie Gauting Interkommunal GmbH & Co. KG Siegburger Str. 241 50679 Köln		
AUSFÜHRUNGSPLANUNG:			ENTWURFSPLANUNG:		
STRABAG AG Zentrale Technik TB-Wien Donau-City-Strasse 9 1220 Wien			STRABAG AG Zentrale Technik TB-Wien Donau-City-Strasse 9 1220 Wien		
GENERALUNTERNEHMER:					
PLANINHALT:			MAßSTAB:		
Bohrplatzplan Anlagenaufstellung			1:250 1:20		
PLANERSTELLER:			PLANUNGSPERSONEN:		
STRABAG AG Zentrale Technik TB-Wien Donau-City-Strasse 9 1220 Wien TEL: +43 1 22422-1546			3 GA_0001		
PLANUNGSPERSONEN:			PROJEKT NR.:		
Mihajlovic/Sobian			KC-21022001		