Gemeinde Gauting

BP Nr. 9 / Buchendorf für das Sondergebiet Erwerbs- und Handelsgärtnerei entlang der Neurieder Straße

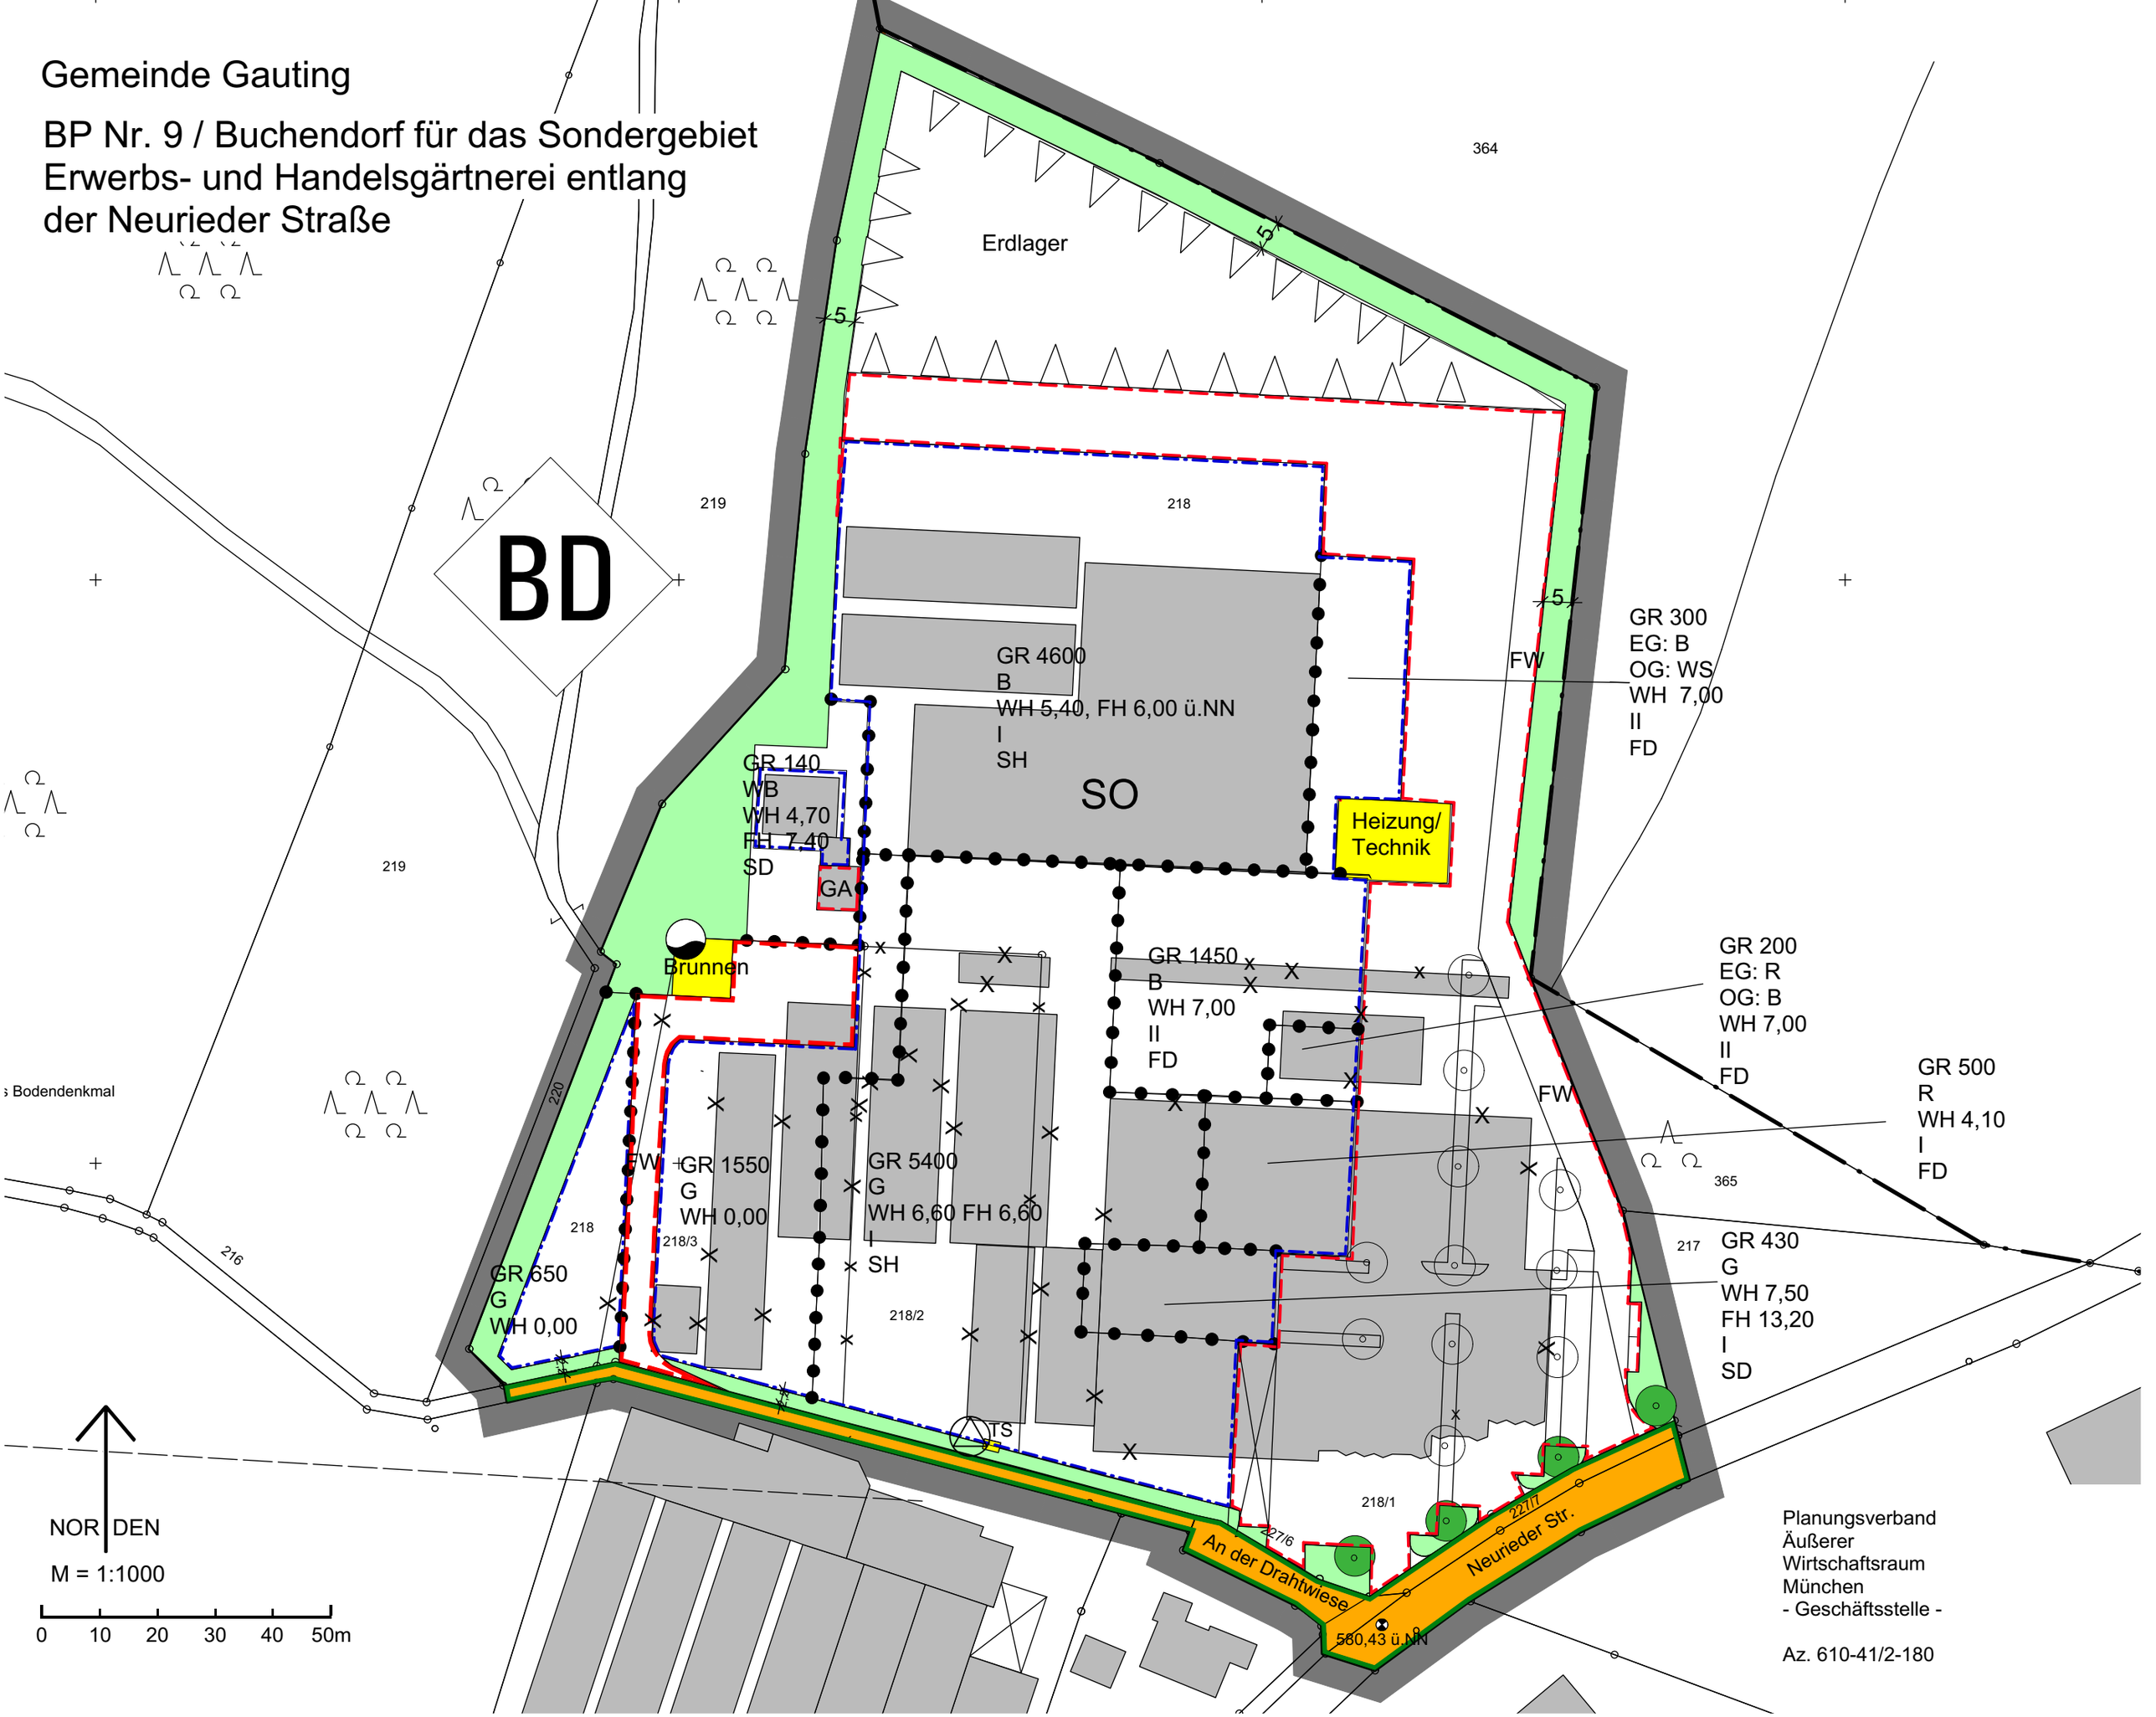

Planungsverband
Äußerer
Wirtschaftsraum
München
- Geschäftsstelle -

Az. 610-41/2-180