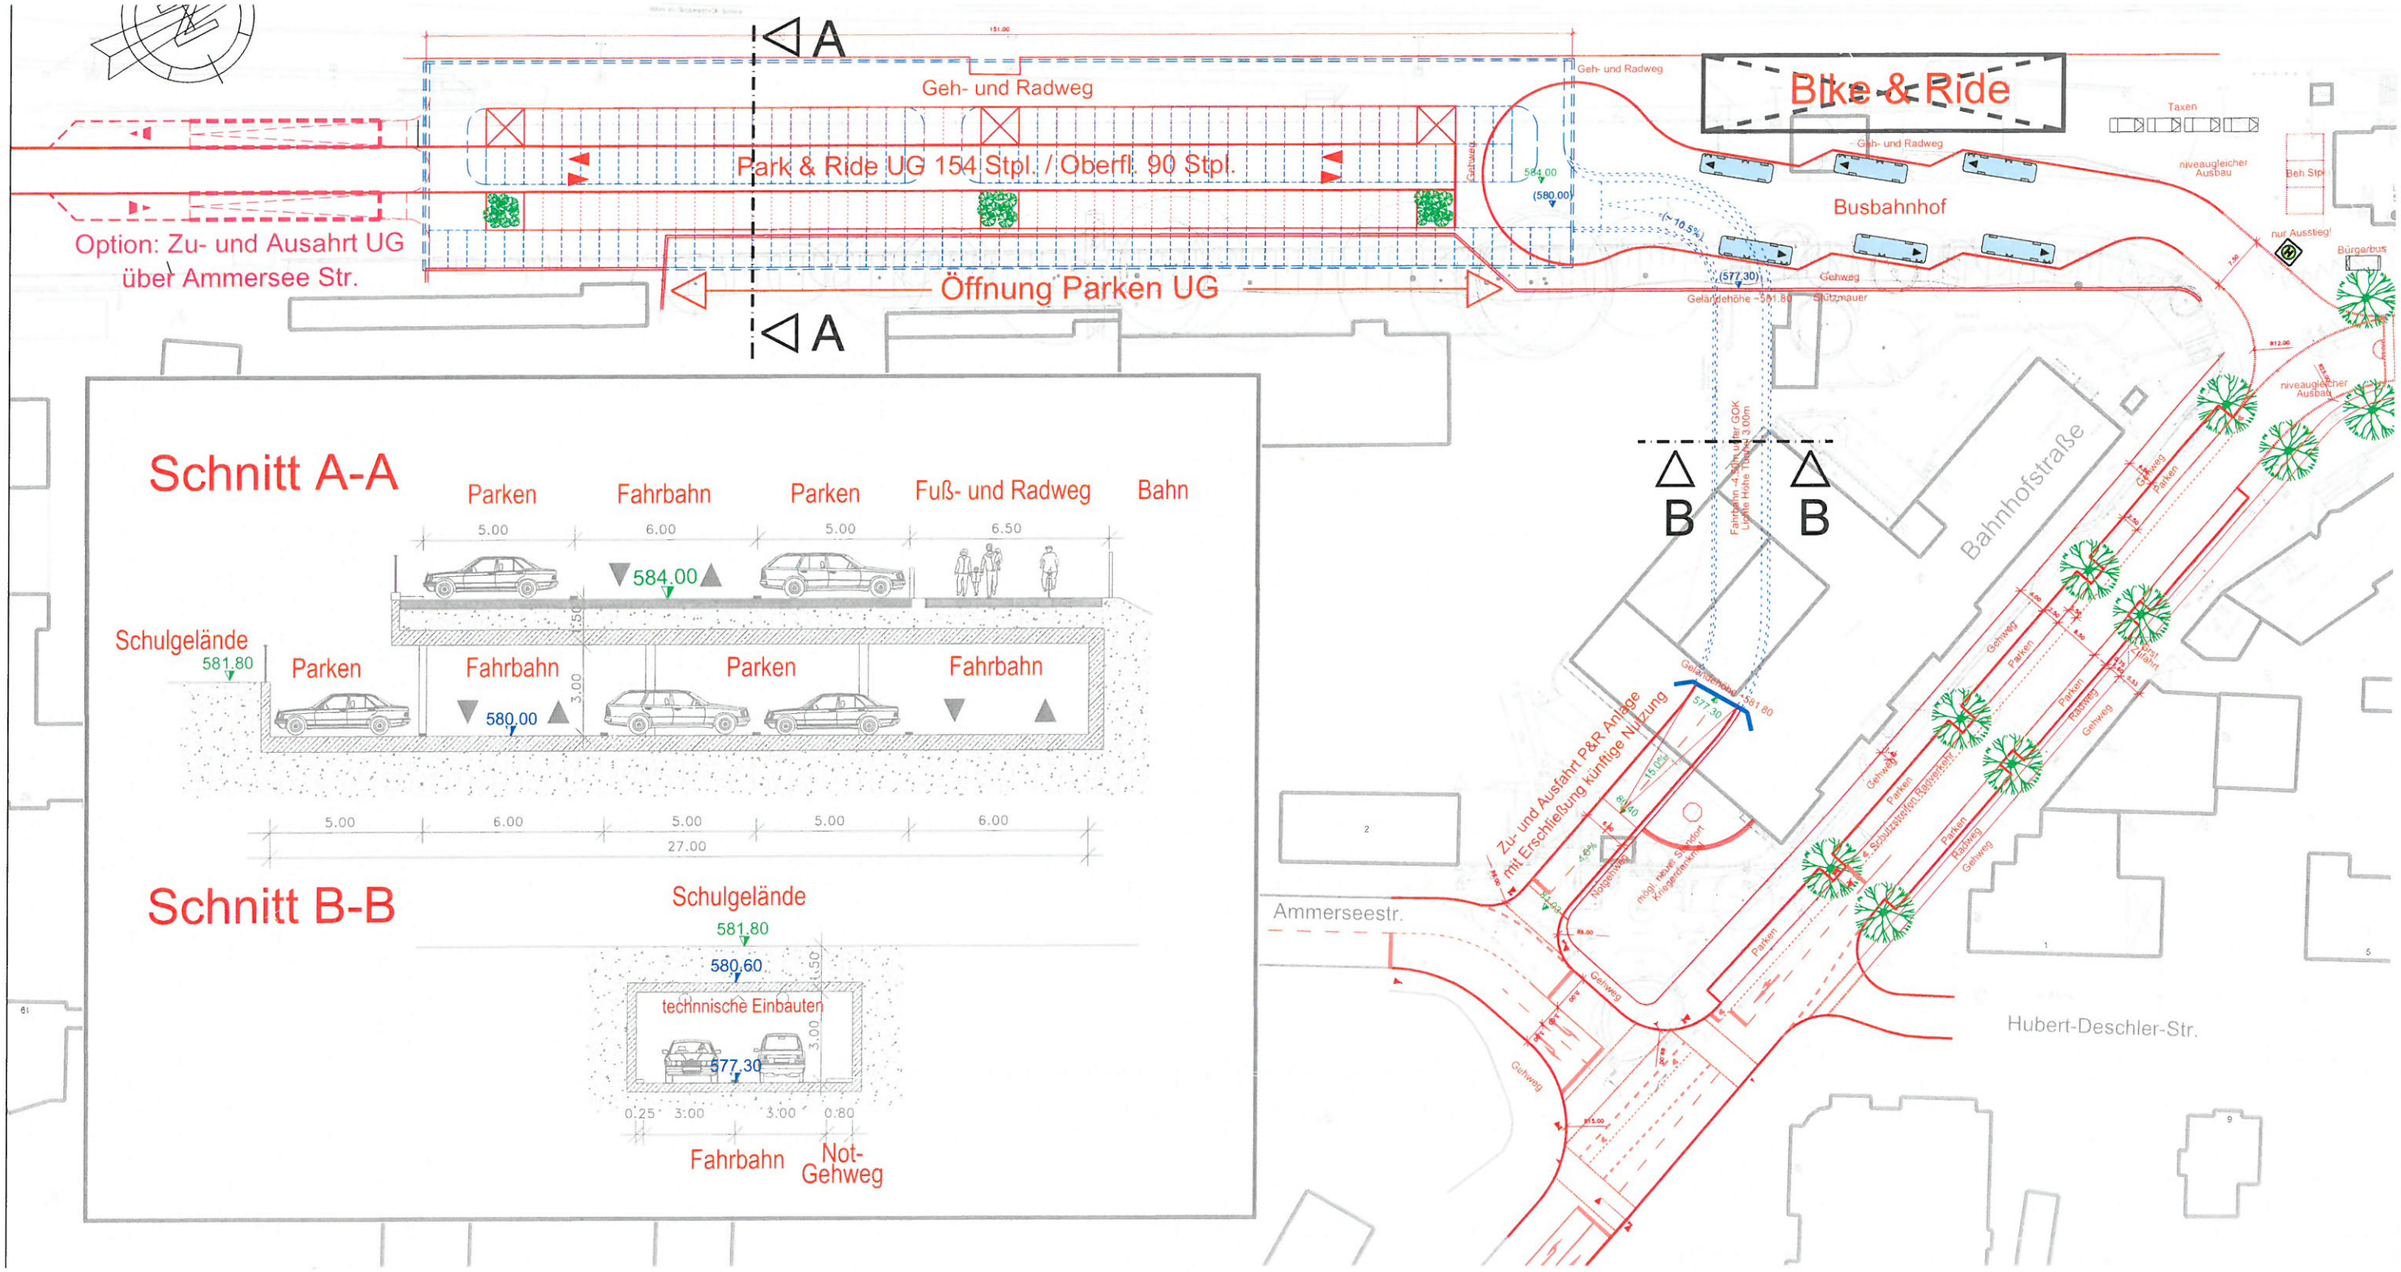

A
A
Geh- und Radweg
Park & Ride UG 154 Stpl. / Oberfl. 90 Stpl.
Option: Zu- und Ausahrt UG
über Ammersee Str.
Öffnung Parken UG
Bike & Ride
Busbahnhof
Taxen
niveaugleicher Ausbau
nur Ausstieg!
Bürgerbus
Gehweg
Stützmauer
Bahnhofstraße
B
B
Schnitt A-A
Parken
Fahrbahn
Parken
Fuß- und Radweg
Bahn
5.00
6.00
5.00
6.50
584.00
Schulgelände
581.80
Parken
Fahrbahn
Parken
Fahrbahn
580.00
3.00
5.00
6.00
5.00
5.00
6.00
27.00
Schnitt B-B
Schulgelände
581.80
580.60
technnische Einbauten
577.30
3.00
0.25
3.00
3.00
0.80
Fahrbahn
Not-
Gehweg
Zu- und Ausfahrt P&R Anlage
mit Erschließung künftige Nutzung
Ammerseestr.
Hubert-Deschler-Str.
Parken
Radweg